



大塚保壽園 新築工事	1/6. 3
第 1 次 設 計 圖	S 1/200
清 郡 市 建 設 部 建 築 課	11.7.10.4.1000
F 135 1 3	

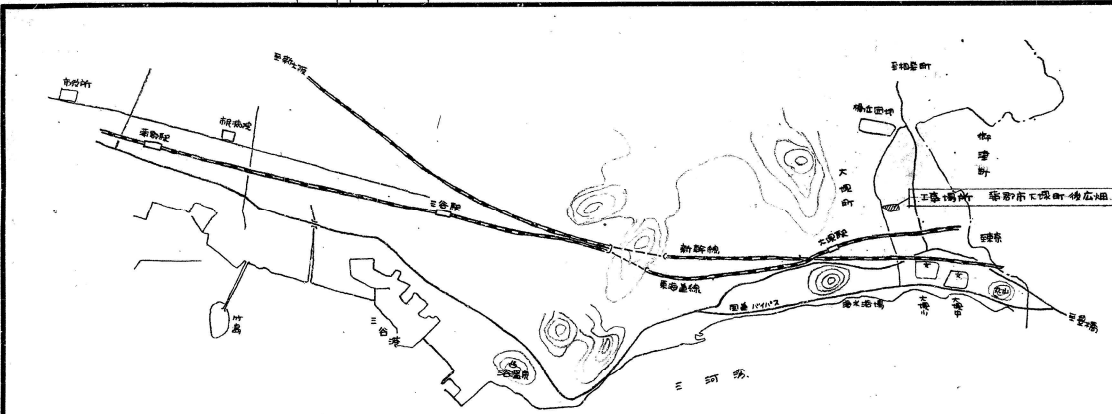

案内図


老人ホーム敷地

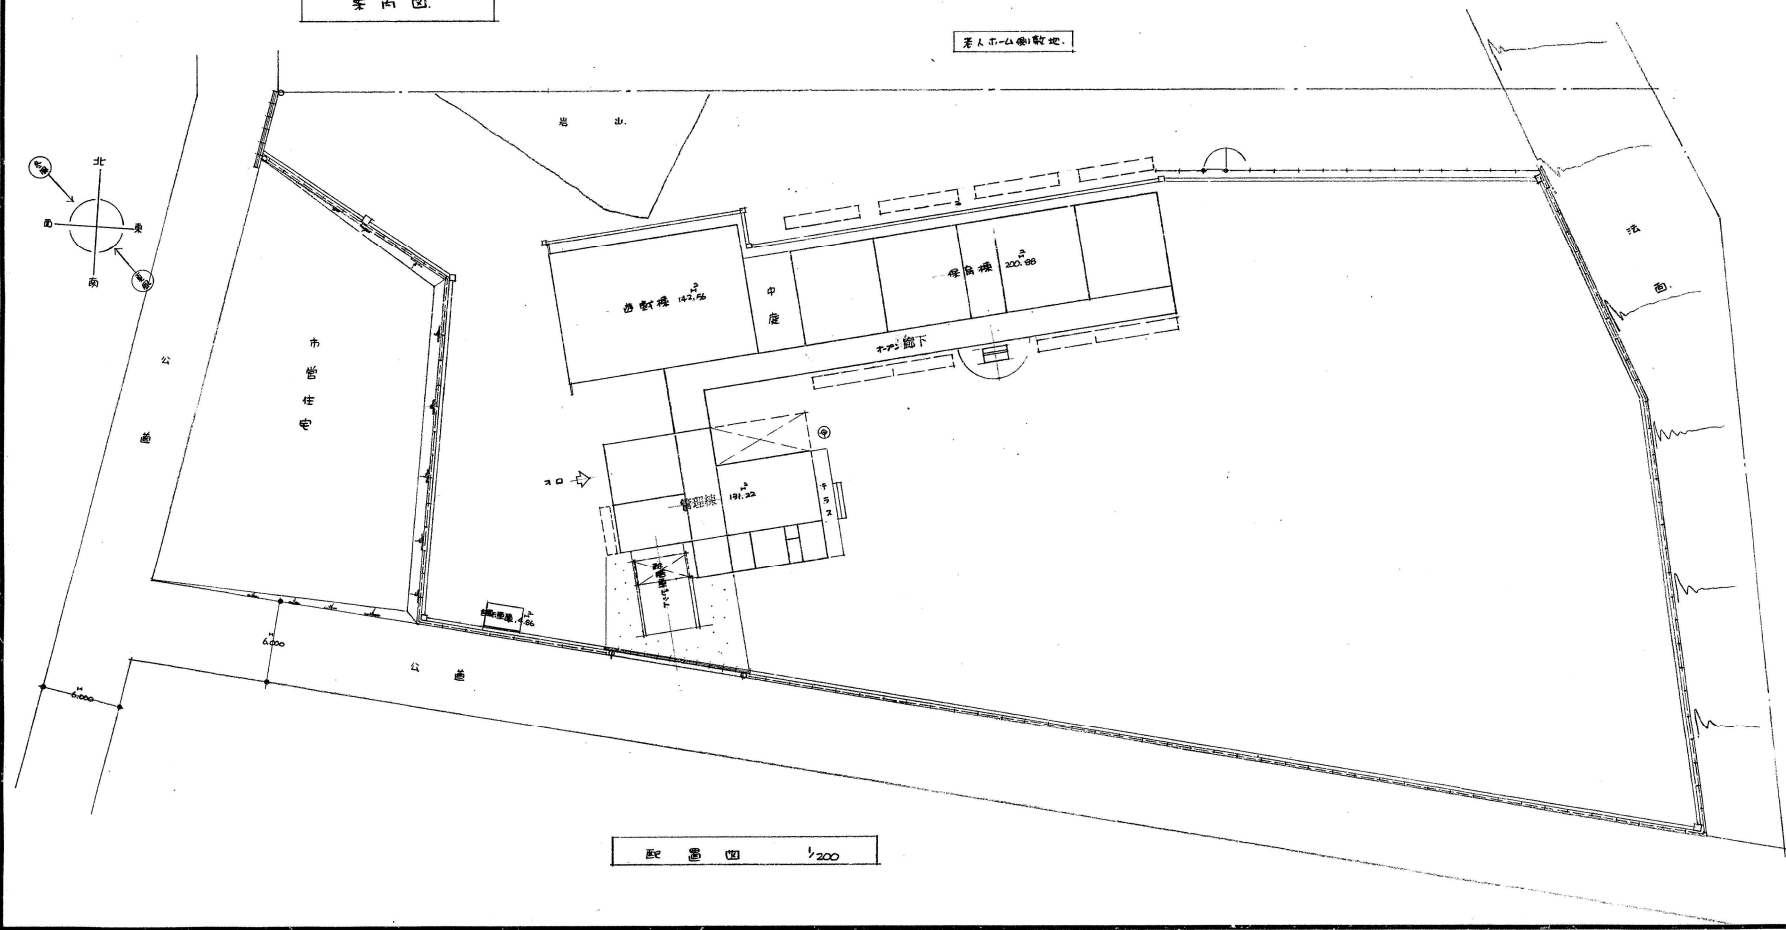

配置図 1/200

10'45" 11.7.10.4.2

大塚保育園新築工事	№. 4
平面図	S 1/100
製図	Fuji-
蒲郡市建設部建築課	
19. MAY	F 135 1 4

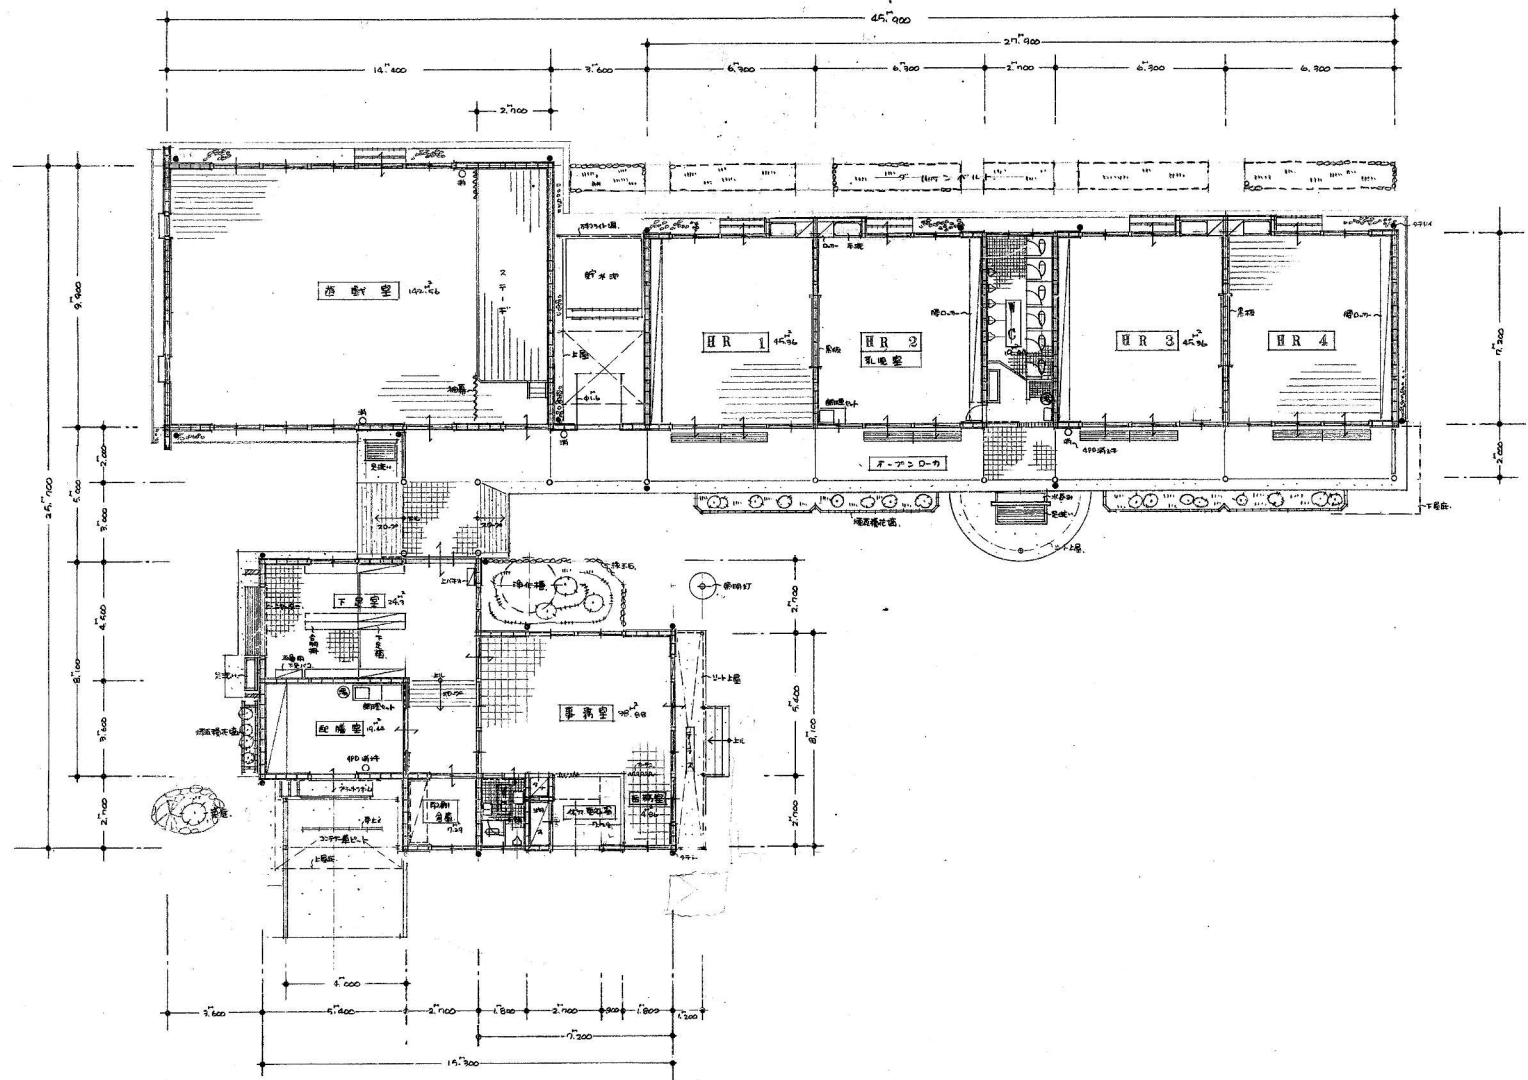


平面図 縮尺 1:100

(609) 15'30" 29 MAY


大塚保

大塚保育園新築工事	1/6 F
管理建設計画	S 1/100
浦郡市建設部建築課	1951
2. 7. 1949	
3. 10. 1950	


F 135 1 5

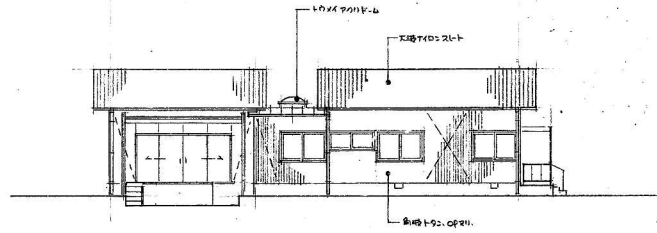


管理棟正面

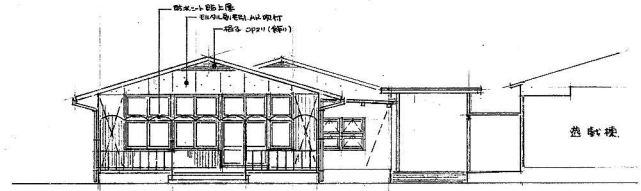


管理棟側面

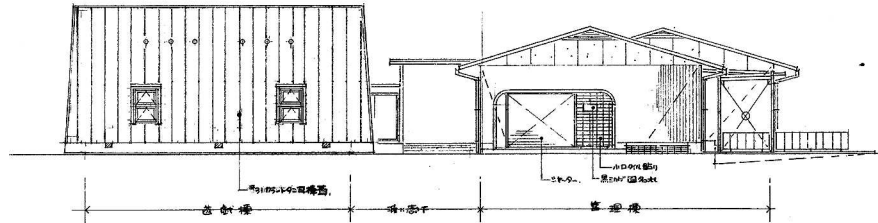


断面図

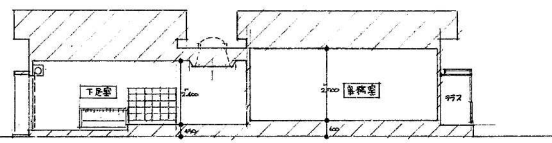

管理棟断面図

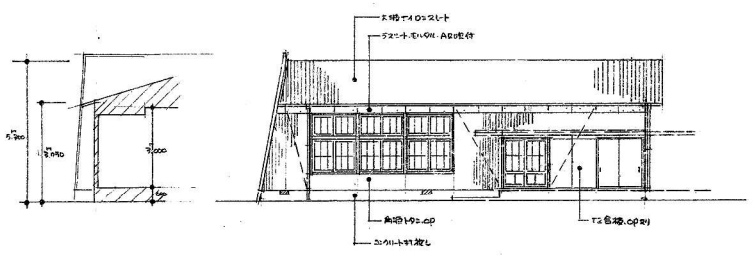


遊戯棟正面

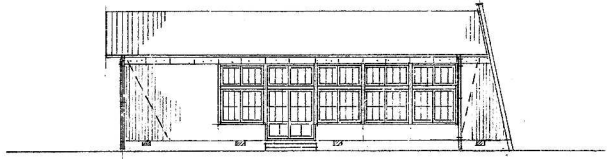


遊戯棟側面

大塚保復興新築工事	1/6.8
保角棟 要図	S 1/100
製図	Fuji-
蒲郡市建設部建築課	
27.10.14	14.03
F 135 1 6	

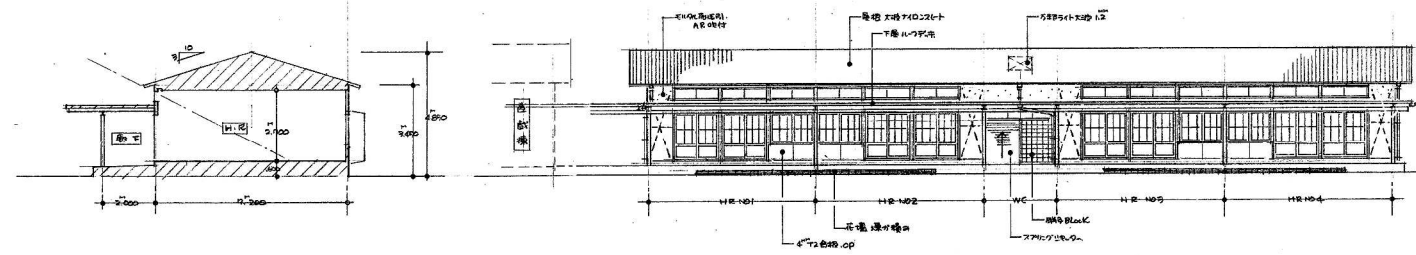

保角棟断面 1/100

保角棟正面図 1/100

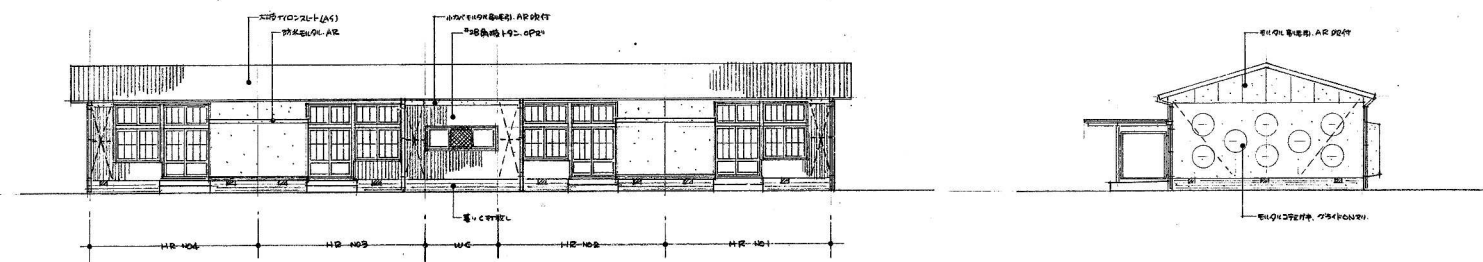

保角棟側面図 1/100

保角棟後面図 1/100

