

## 第52号議案

### 工事請負契約の締結について

次のとおり工事請負契約を締結したいので、地方自治法（昭和22年法律第67号）第96条第1項第5号及び蒲郡市議会の議決に付すべき契約及び財産の取得又は処分に関する条例（昭和39年蒲郡市条例第4号）第2条の規定により、議会の議決を求める。

令和7年6月11日提出

蒲郡市長 鈴木 寿 明

- 1 工 事 名 蒲郡市民会館ホール棟耐震補強等工事
- 2 工 事 場 所 蒲郡市栄町3番30号
- 3 工 事 概 要 (1) 耐震補強工事 一式  
(2) 特定天井改修工事 一式
- 4 契 約 金 額 187,550,000円  
(消費税及び地方消費税相当額17,050,000円を含む。)
- 5 契約の相手方 蒲郡市形原町北双太山32番地  
株式会社ケイディーエル  
代表取締役 近藤 洋一
- 6 契 約 方 法 一般競争入札

### 提案理由

蒲郡市民会館ホール棟耐震補強等工事について、工事請負契約を締結したいので提案する。


## 第 5 2 号議案資料 (4-1)

### 蒲郡市民会館ホール棟耐震補強等工事について

- 1 工事内容 (1) 耐震補強工事 一式  
主な工事内容  
柱付鉄骨ブレース新設工事、鉄筋コンクリート壁増し工事、  
鉄骨柱新設工事、受水槽基礎補強工事
- (2) 特定天井改修工事 一式  
主な工事内容  
落下防止ネット新設工事、  
既設天井撤去及び軽量柔軟天井新設工事
- 2 工 期 契約締結日の翌日から令和8年3月10日まで
- 3 入札概要 (1) 実 施 日 令和7年5月8日  
(2) 参 加 者 数 1社  
(3) 参 加 者 名 株式会社ケイディーエル  
(4) 契約の相手方 蒲郡市形原町北双太山32番地  
株式会社ケイディーエル  
代表取締役 近藤 洋一  
(5) 入 札 回 数 1回


# 位置図

(縮尺1/4,000)

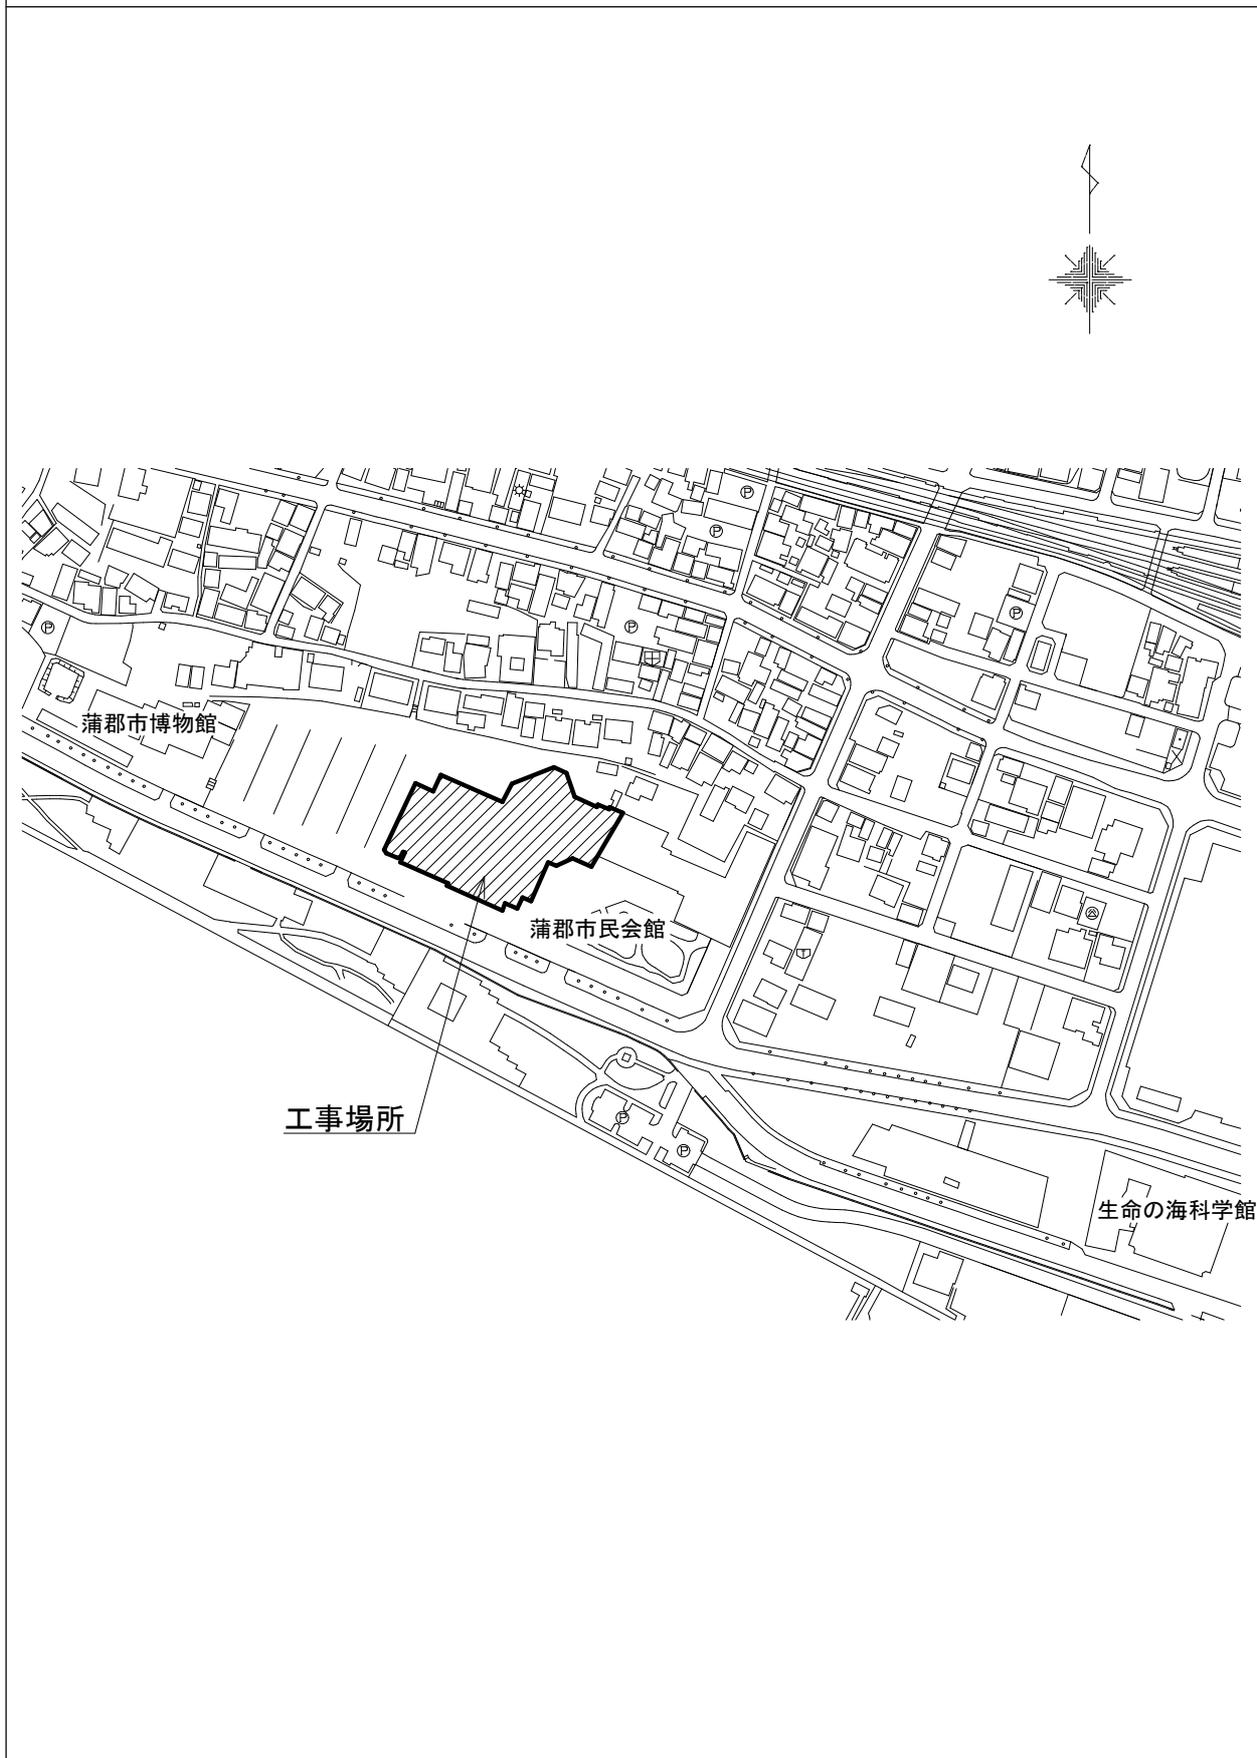

# 市民会館1階平面図

(縮尺1/800)

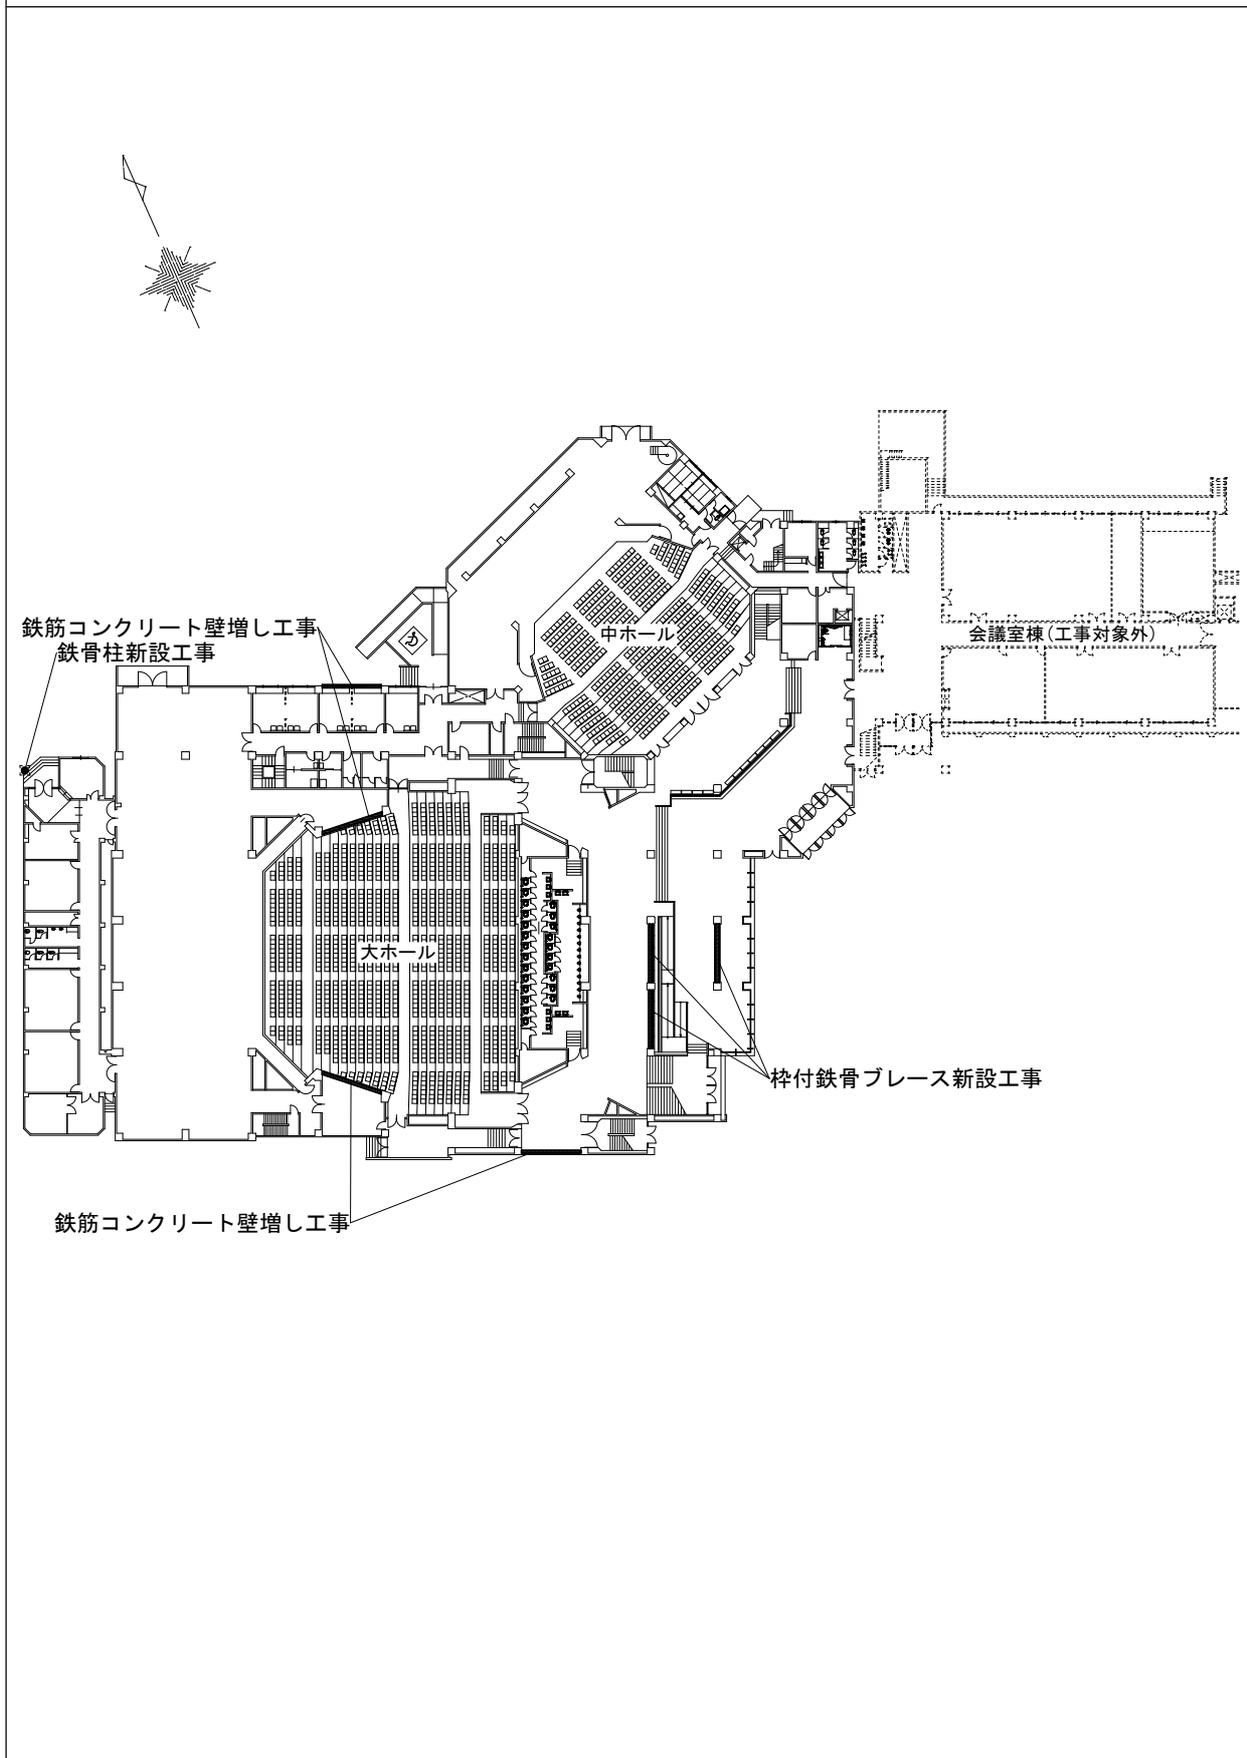

# 市民会館 2 階平面図

(縮尺1/800)

