
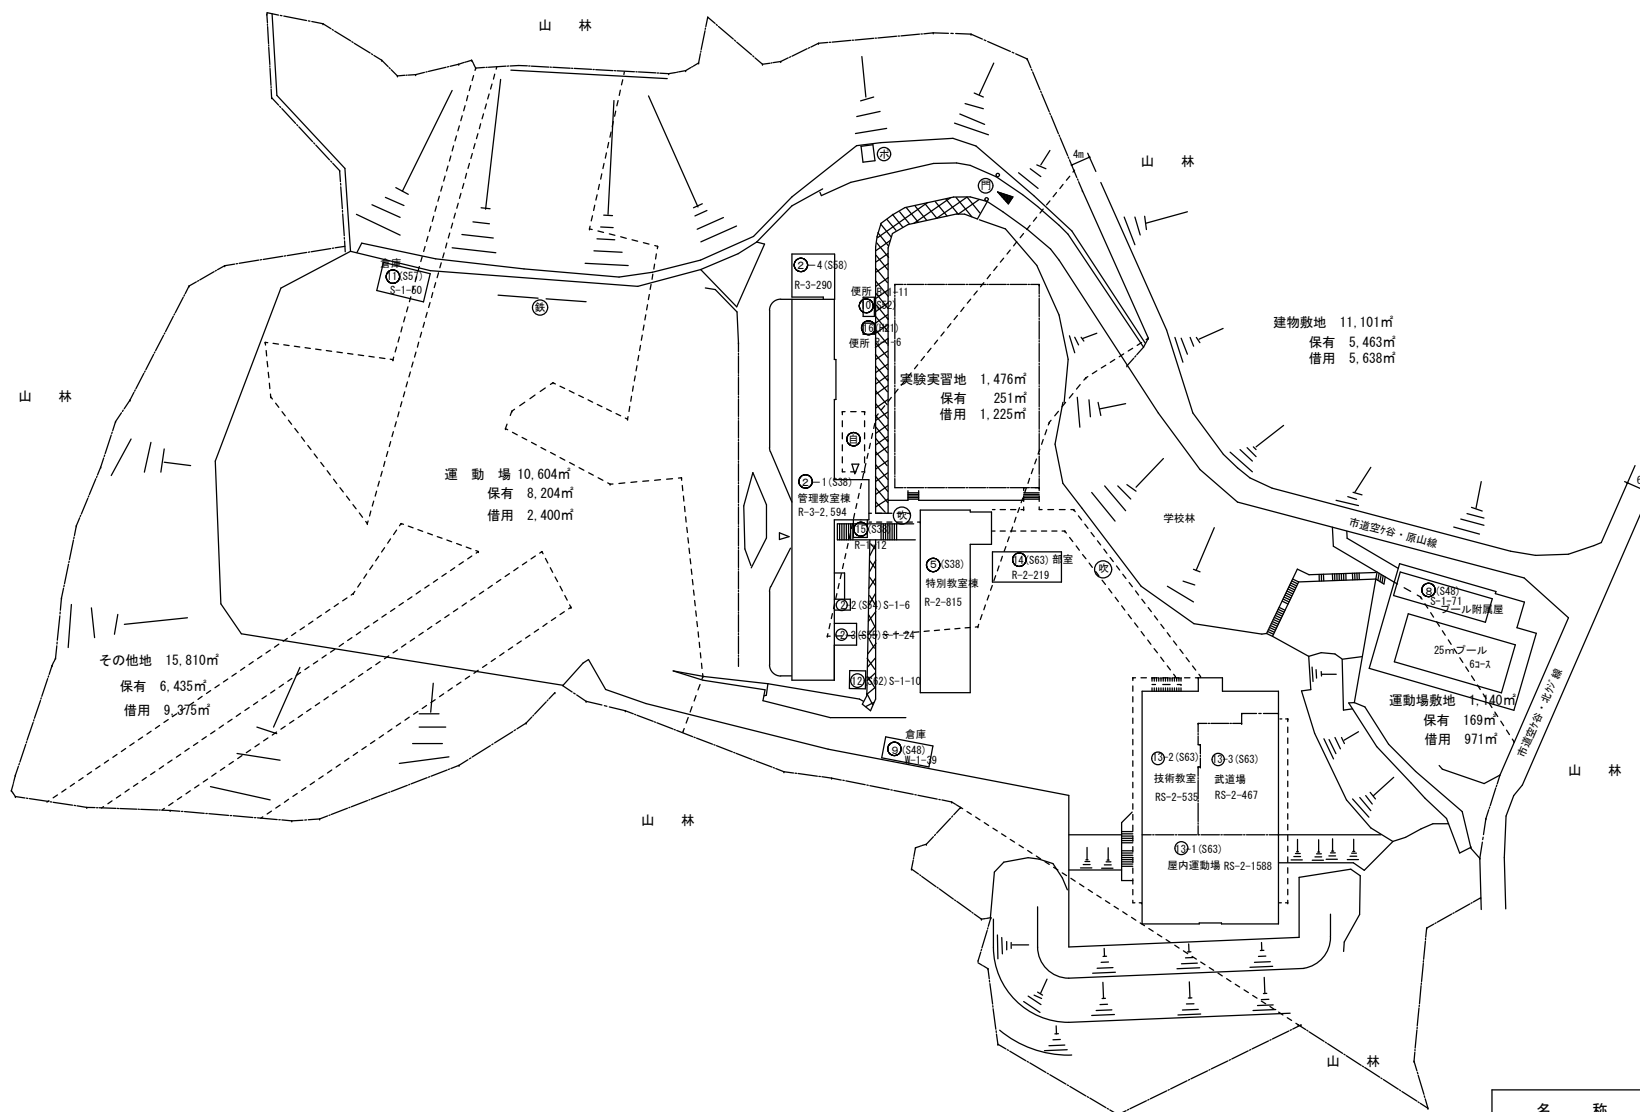


建 物

- ④ 未とりこわし建物
- ⑤ 危険建物
- ⑥ 借用建物
- ⑦ 一時使用建物

建物以外の工作物

- 目 自転車庫
- 倉 倉庫
- 吹 吹抜の透り廊下
- 温 温室
- 撲 相撲場
- 動 動物小屋
- 水 水族館
- 水 ポンプ小屋
- 測 観測所
- 門 校門
- 国 国旗ポール
- バ バックネット
- 鉄 鉄棒
- 井 井戸
- フ フェンス
- フ フロバン庫

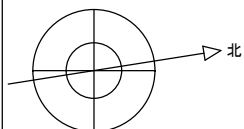


名 称	面 積
フール専用附属室 (換算後)	71㎡ (72㎡)
武 道 場	467㎡

令和7年度

平面図	縮尺 1/500 (A3) 0 5m 10m 20m	学校名 西浦中学校	(都道府県)		(市町村)		(学 校)		整理番号 4278
			調査番号 23		214		4056		


1 階

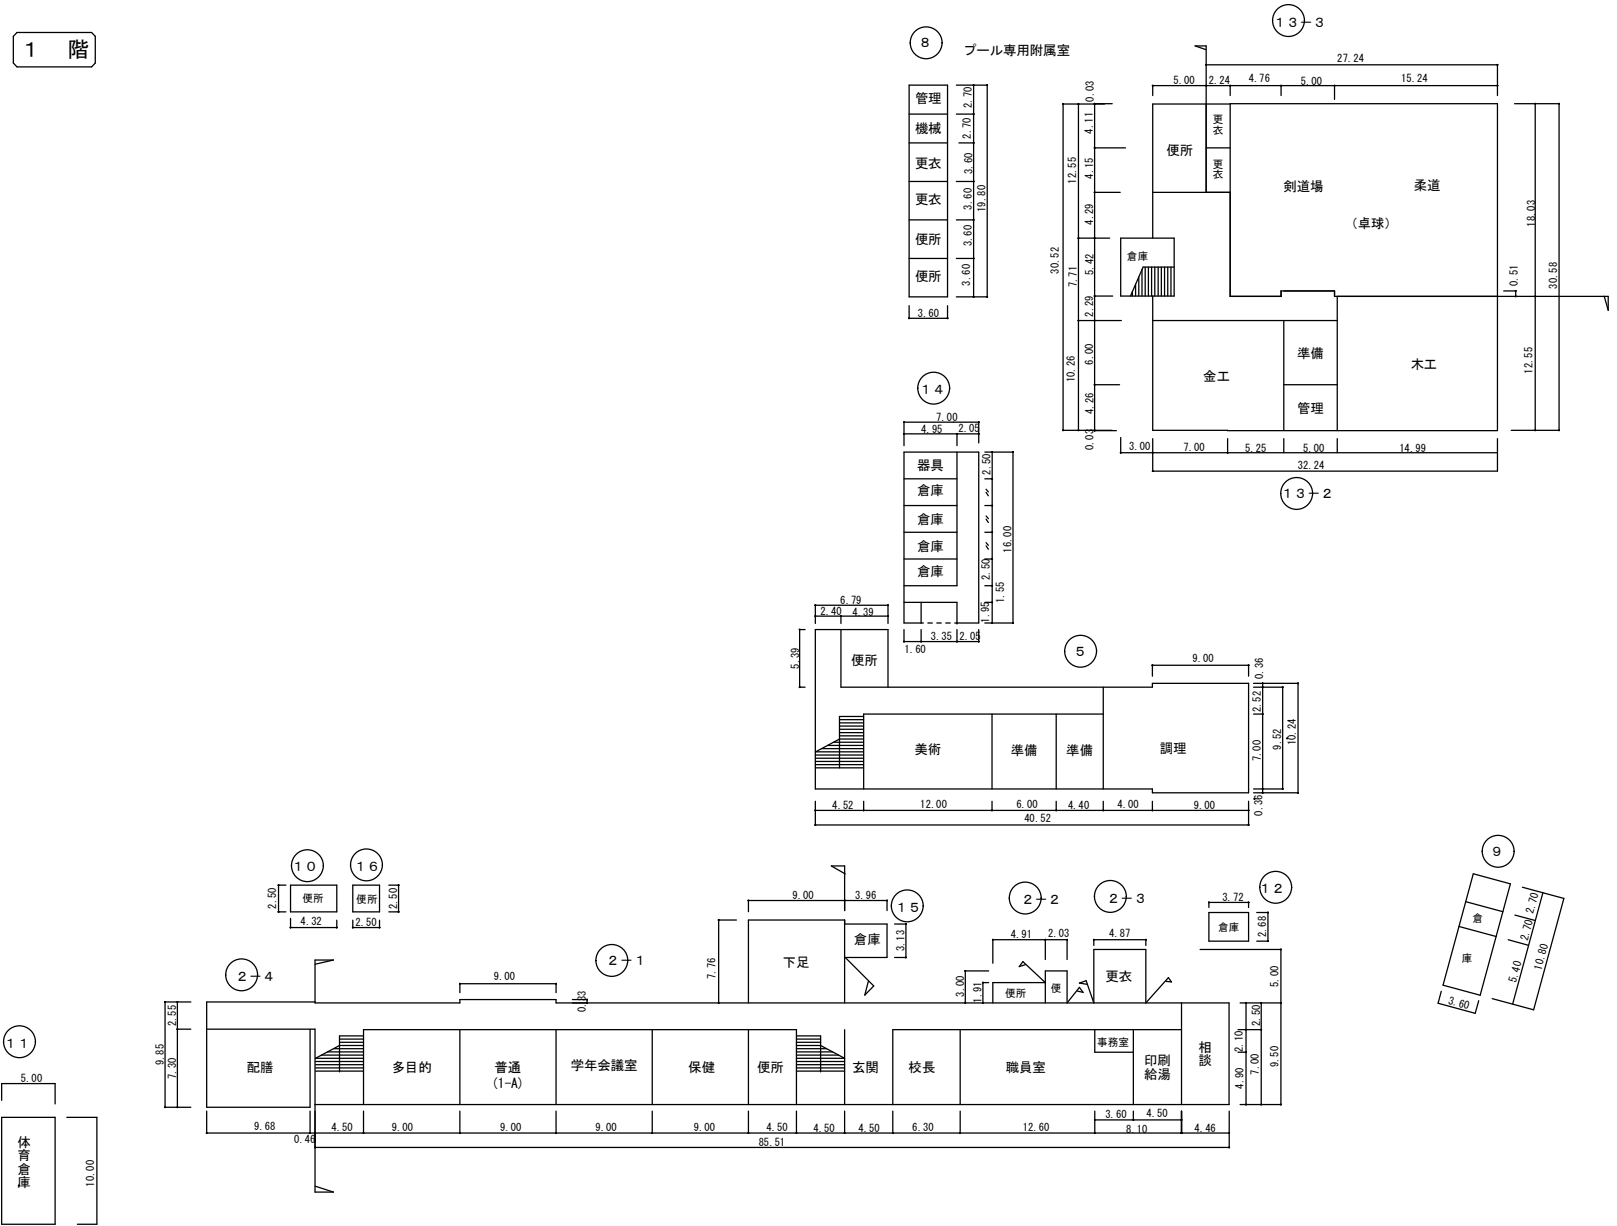

令和7年度

平面図

縮尺

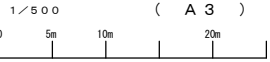

学校名

西浦中学校

調査番号

(都道府県)
23

(市町村)
214

(学校)
4056

整理番号



4278

2階

14



5

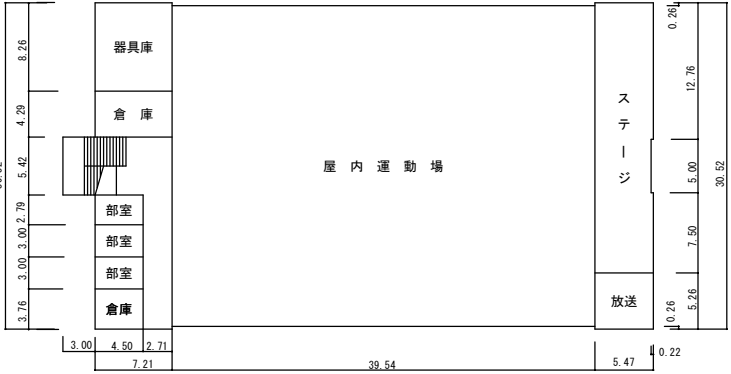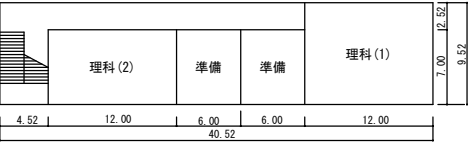

13-1

3階

