


# 計画平面図

S=1:600

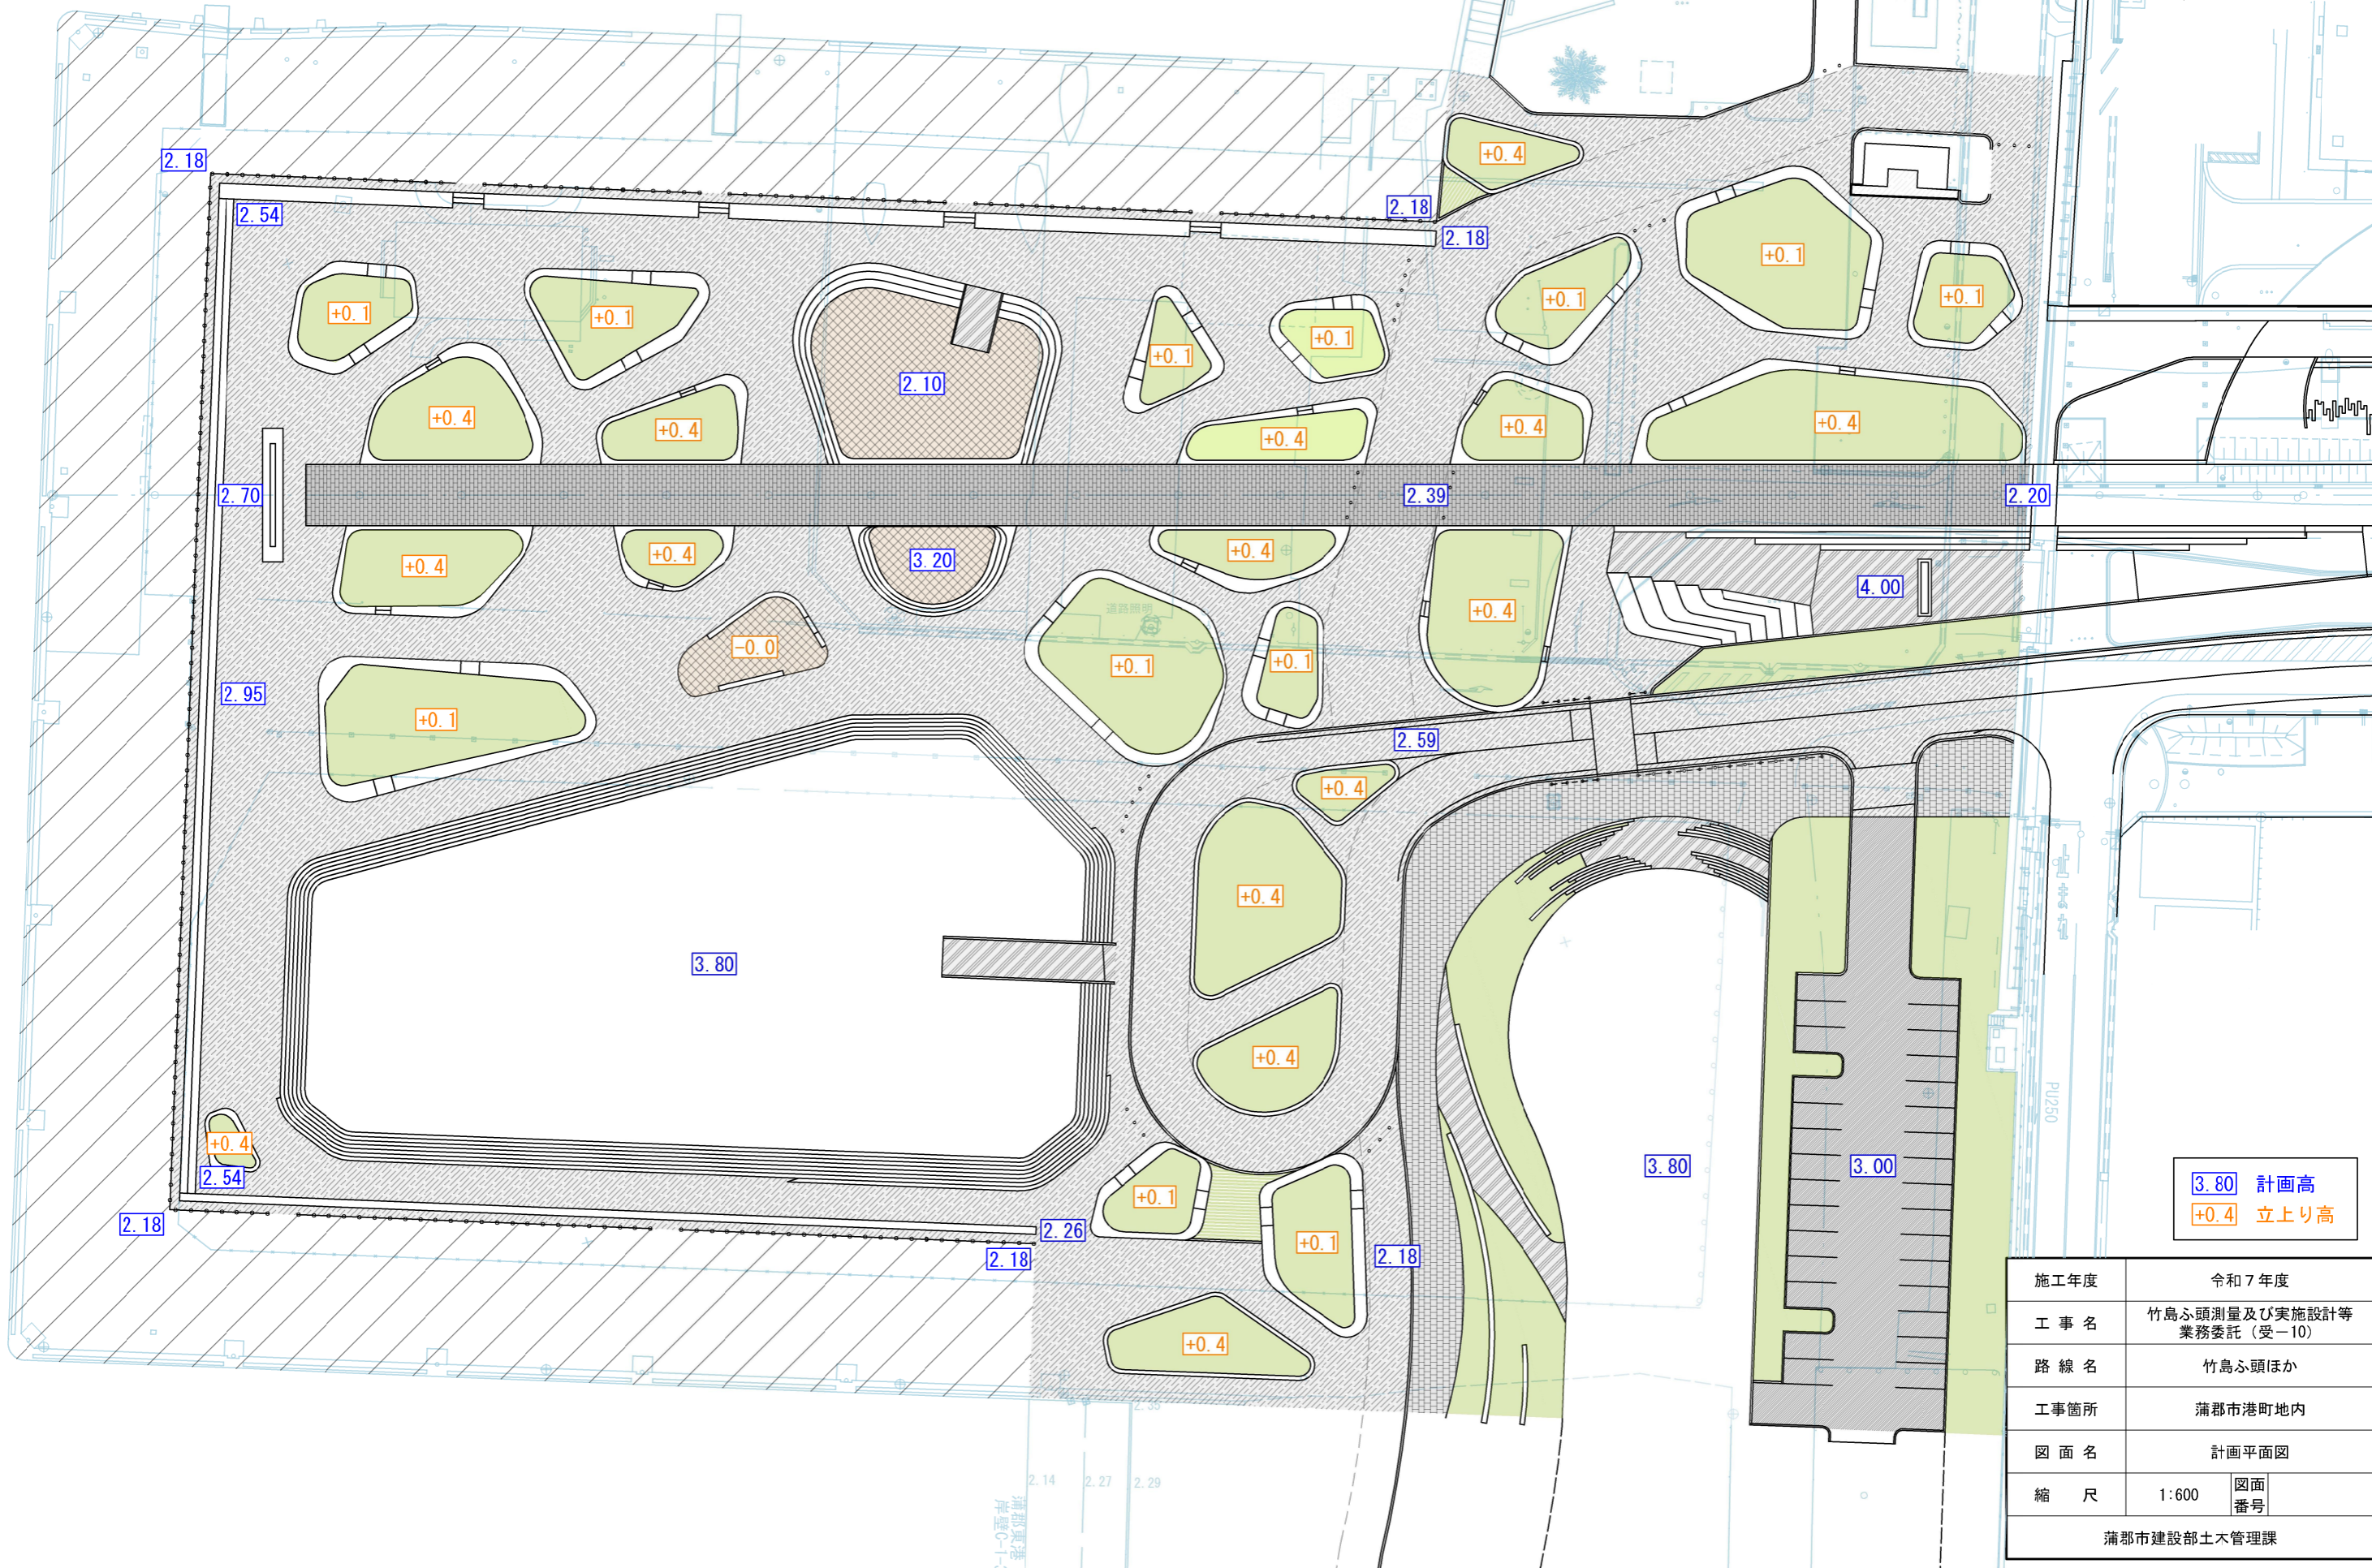

3.80 計画高  
+0.4 立上り高

施工年度	令和7年度
工事名	竹島ふ頭測量及び実施設計等 業務委託(受-10)
路線名	竹島ふ頭ほか
工事箇所	蒲郡市港町地内
図面名	計画平面図
縮尺	1:600
図面番号	
蒲郡市建設部土木管理課	