



園路広場整備工構造図

全天候広場部階段


断面図A
S=1:10

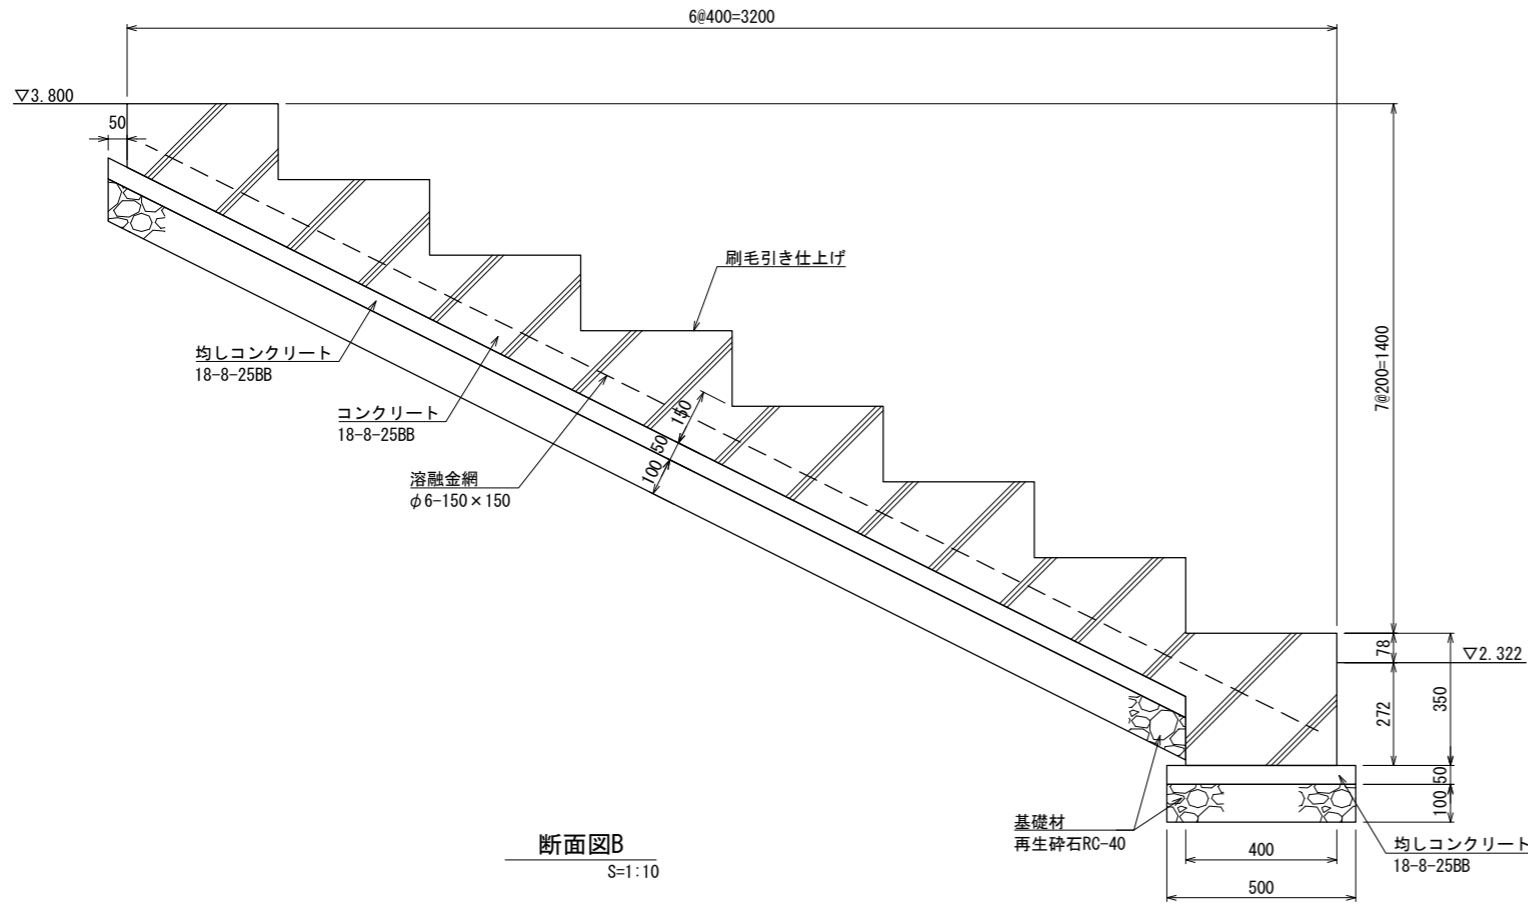

断面図B
S=1:10

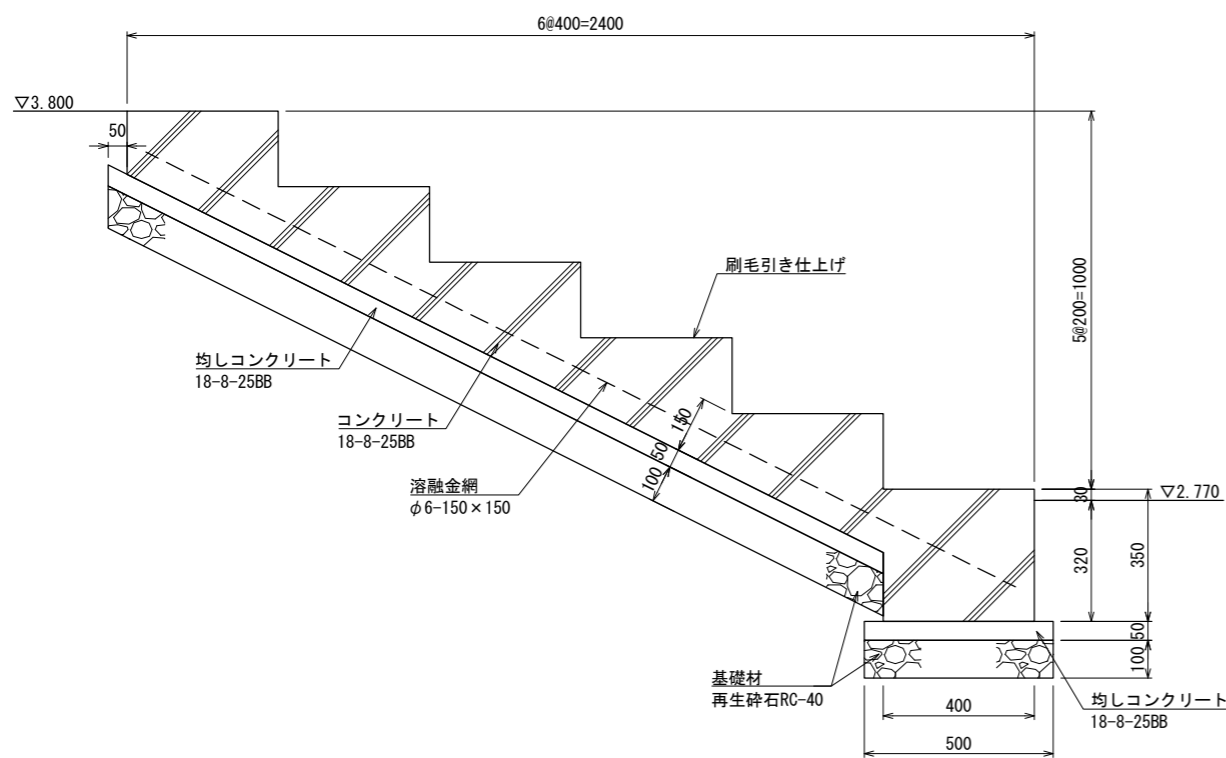

平面図
S=1:100

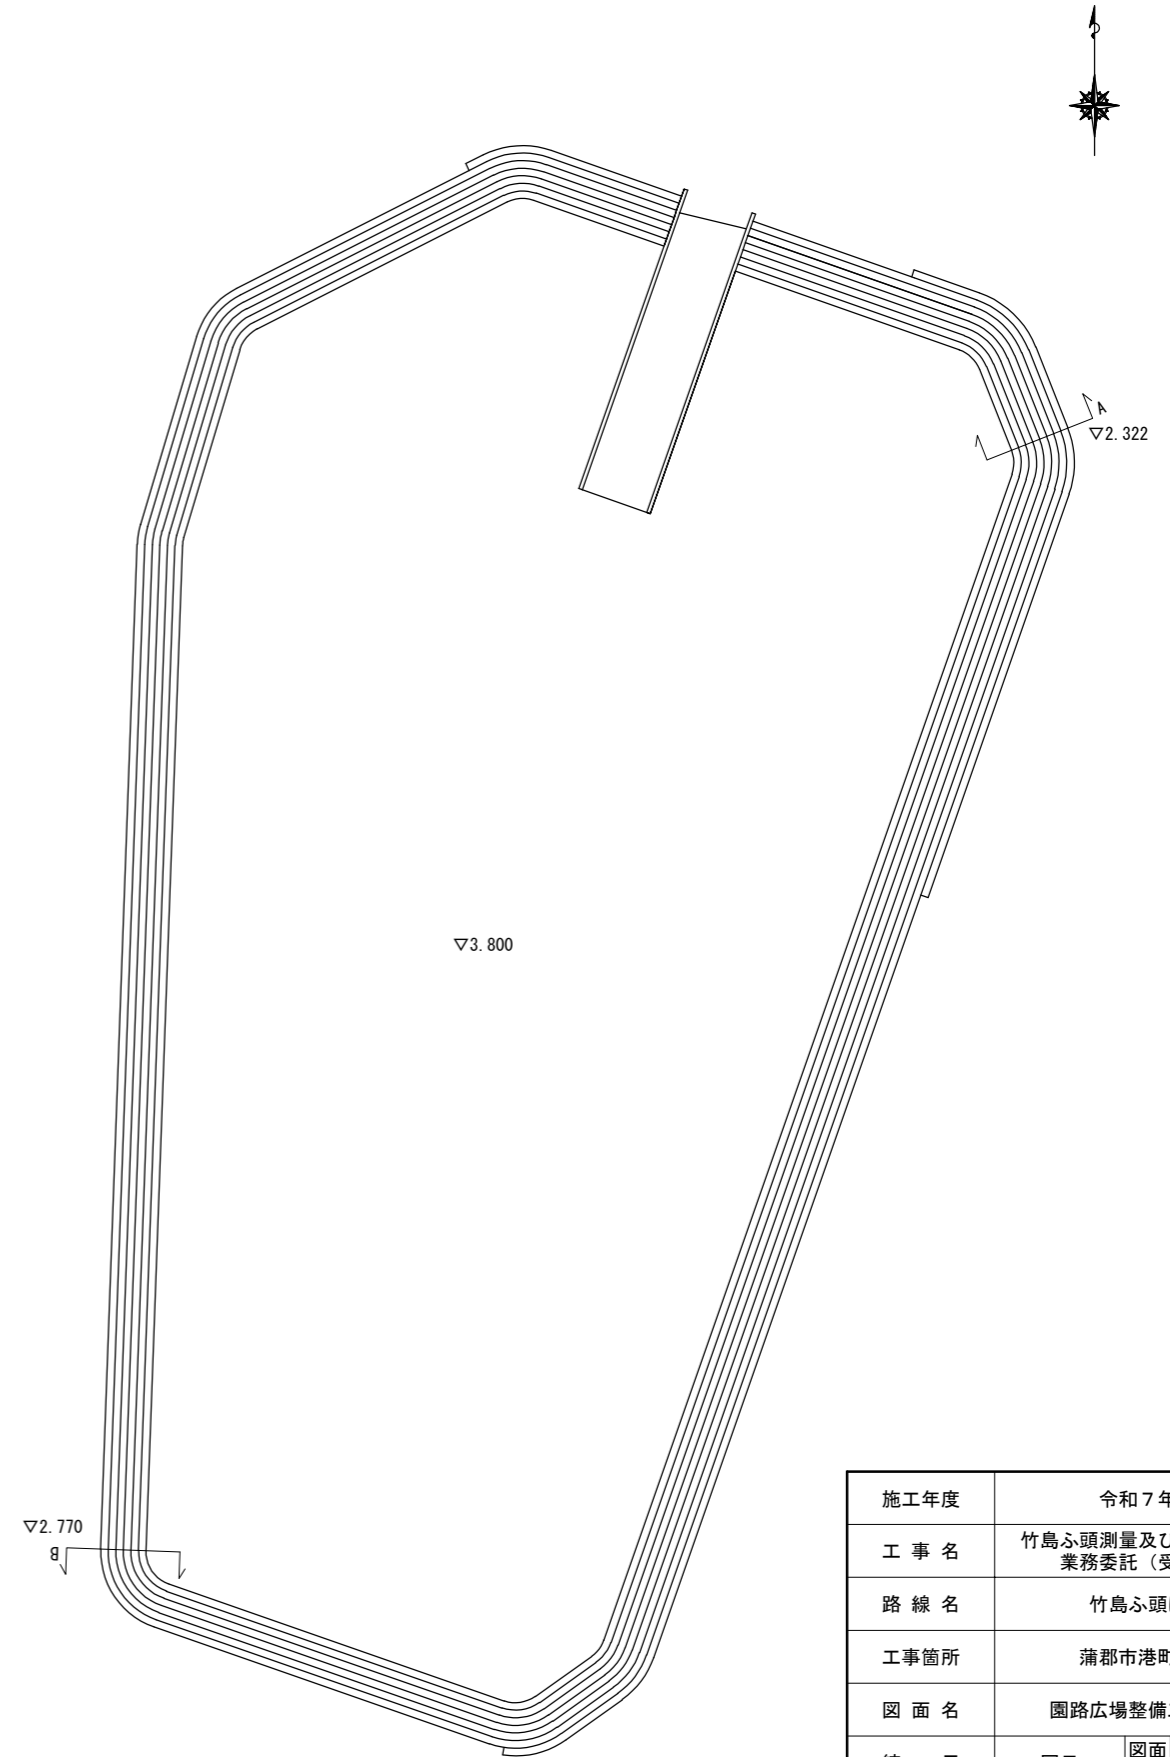

※階段の構造及びスロープ位置は検討中です。

施工年度	令和7年度
工事名	竹島ふ頭測量及び実施設計等 業務委託(受-10)
路線名	竹島ふ頭ほか
工事箇所	蒲郡市港町地内
図面名	園路広場整備工構造図
縮尺	図示 図面 番号
蒲郡市建設部土木管理課	