
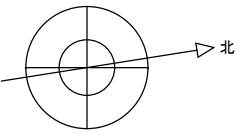


学校名	西浦中学校						整理番号	4278	
調査番号	2	3	2	1	4	4	0	5	6
	(都道府県)		(市町村)		(学校)				


- 凡例
- 建物
- 未 未とりこわし建物
 - 危 危険建物
 - 借 借用建物
 - 一 一時使用建物
- 建物以外の工作物
- 自 自転車庫
 - 倉 倉庫
 - 吹 吹抜の渡り廊下
 - 温 温室
 - 撲 相撲場
 - 動 動物小屋
 - 水 水族館
 - ポ ポンプ小屋
 - 測 観測所
 - 門 校門
 - 国 国旗ポール
 - バ バックネット
 - 鉄 鉄棒
 - 井 井戸
 - フ フェンス
 - フ プロパン庫

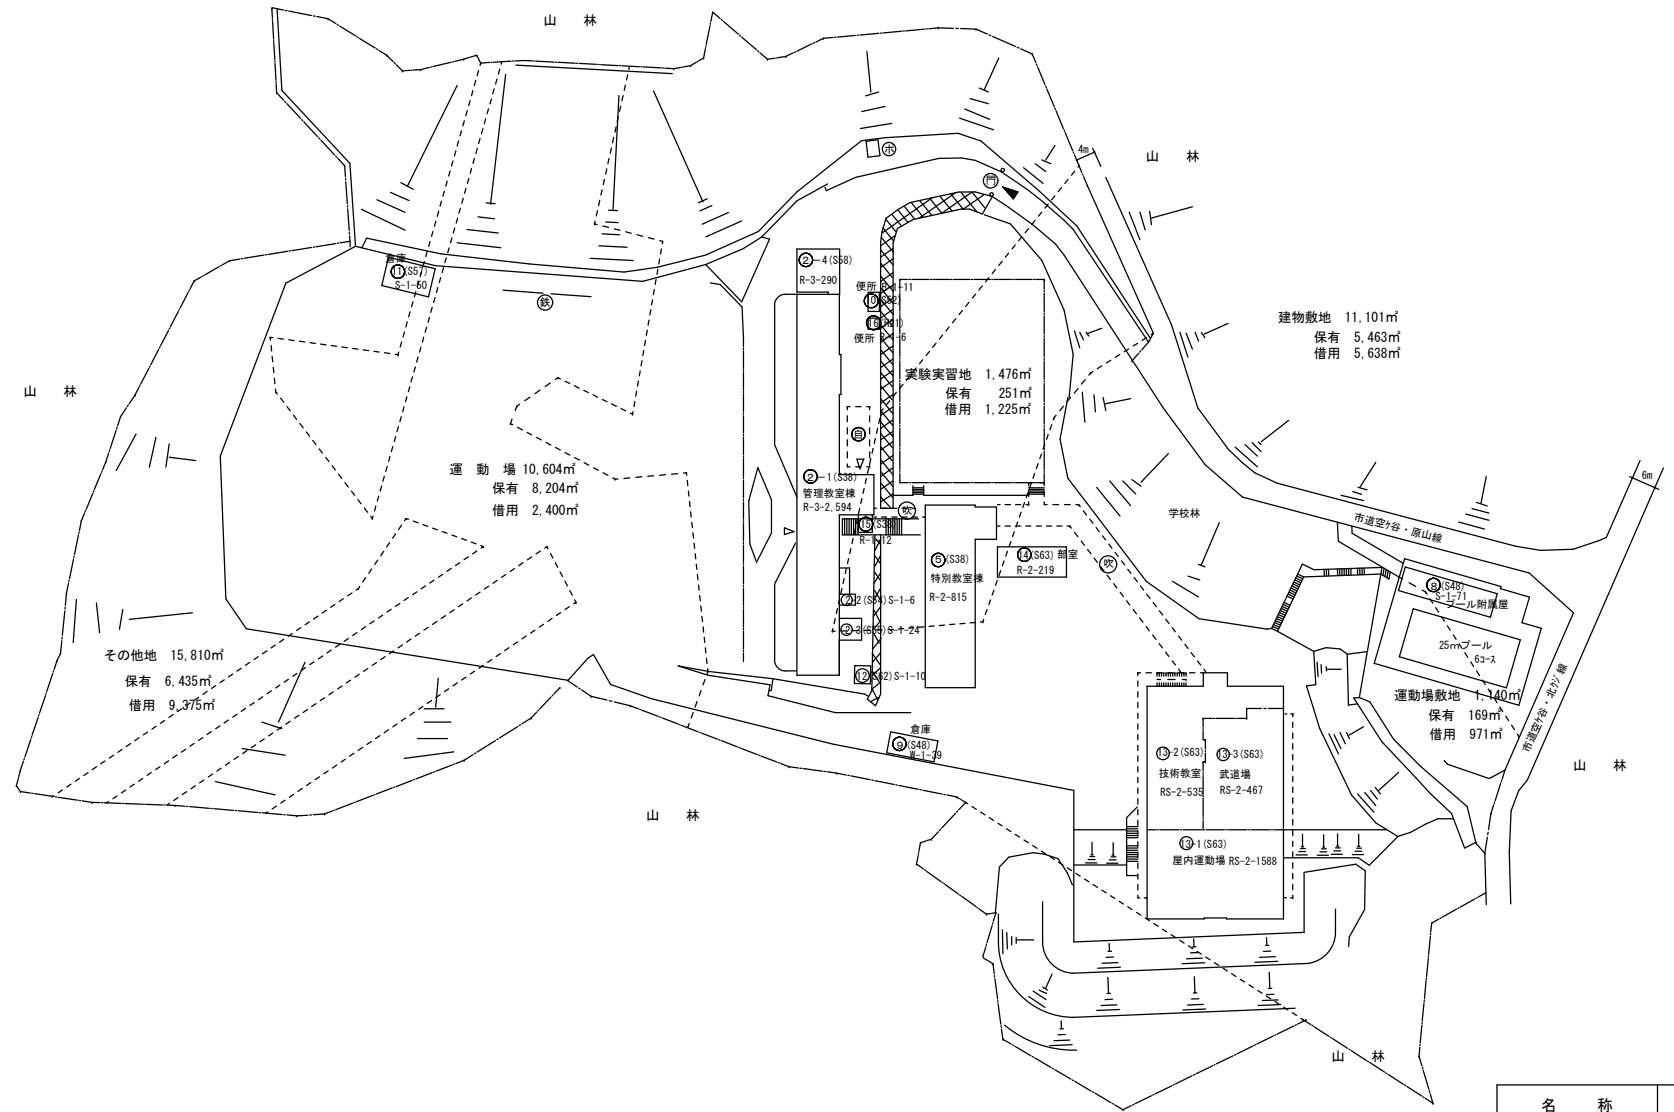

名称	面積
プール専用附属室 (換算後)	71m ² (72m ²)
武道場	467m ²


平面図	縮尺 0 5m 10m 20m	1/500 (A3)	学校名 西浦中学校	調査番号	(都道府県)	(市町村)	(学校)	整理番号
				23	214	4056	4278	

1階


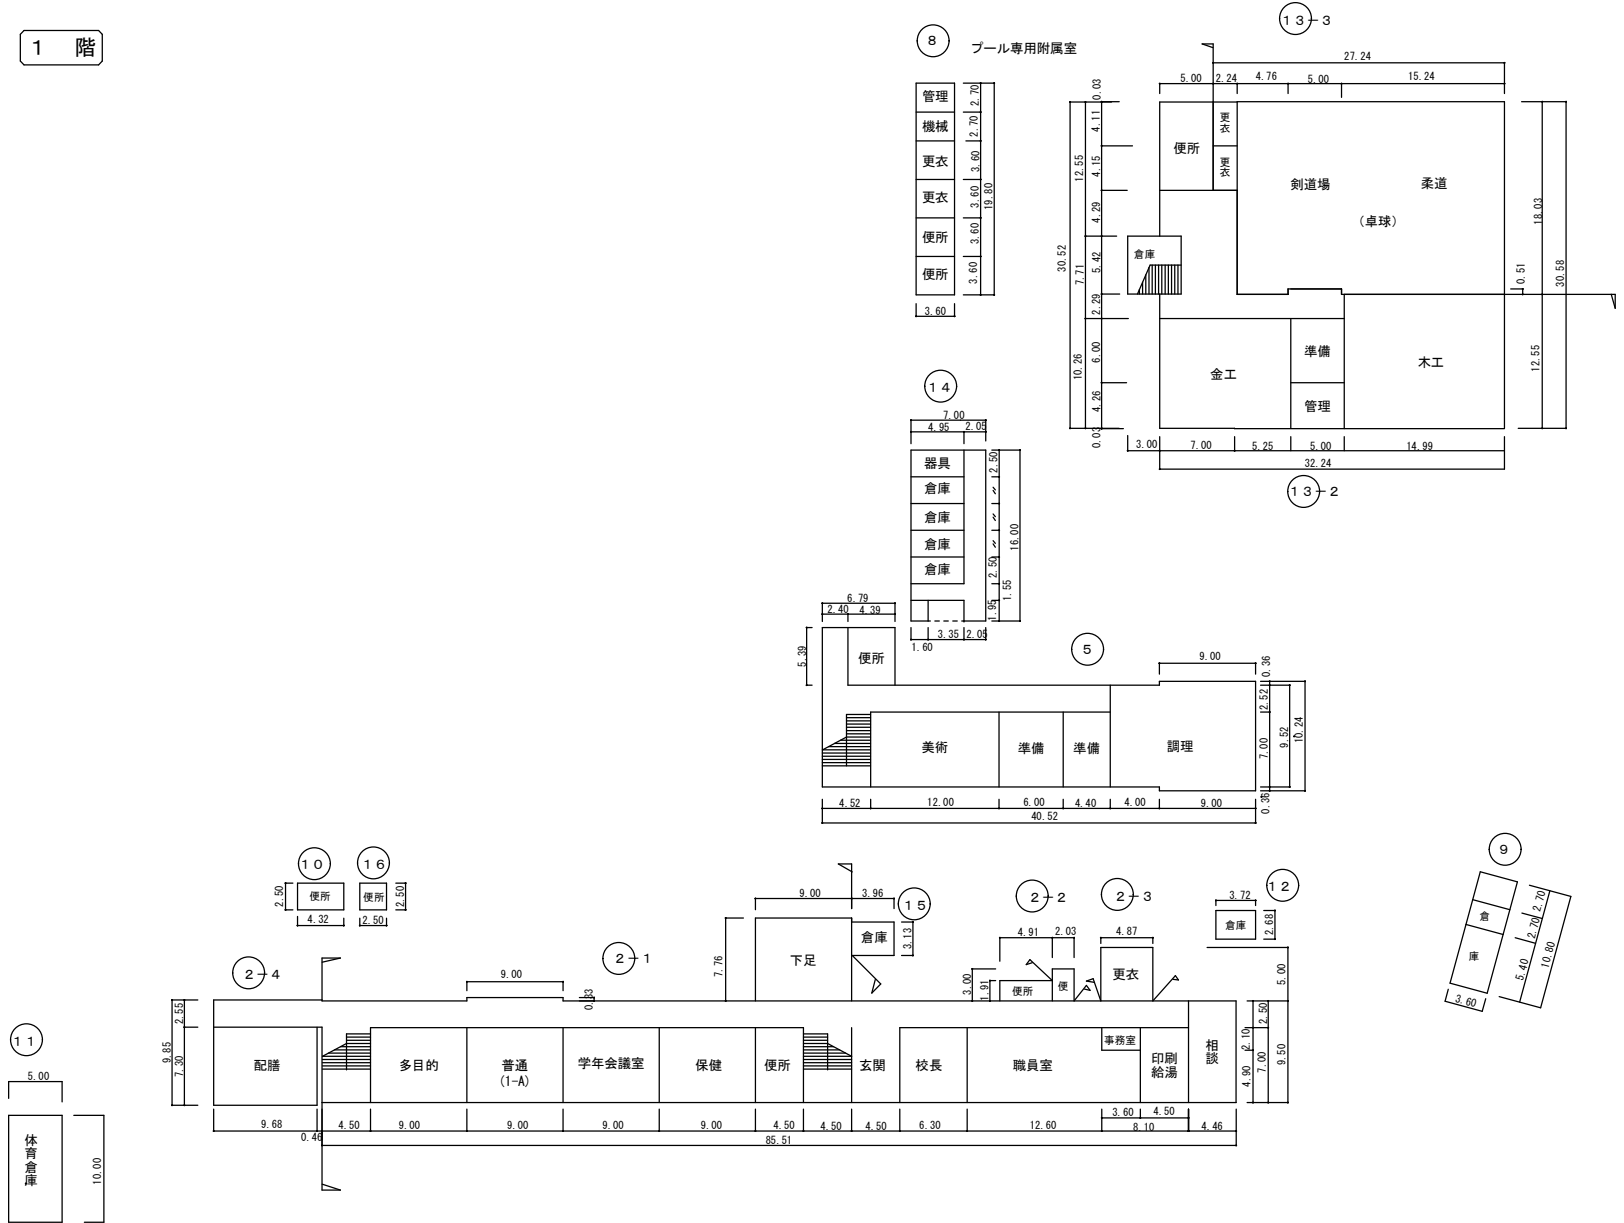


平面図	縮尺	1/500 (A3)	学校名	西浦中学校			調査番号	(都道府県)			(市町村)			(学校)			建築年度
				23	214	4056		4278									


2階

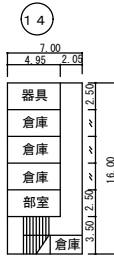

5

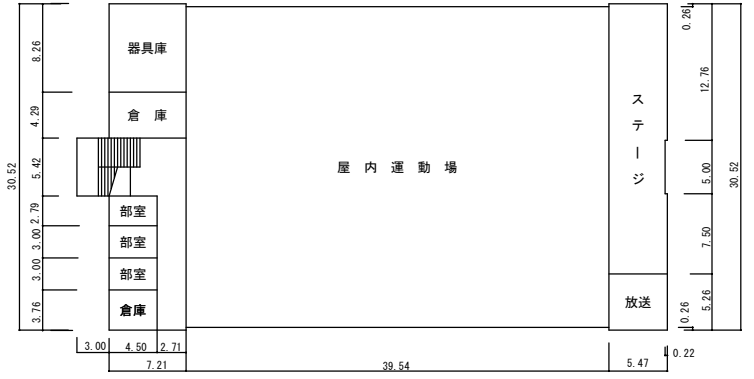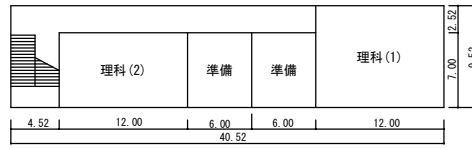

13-1

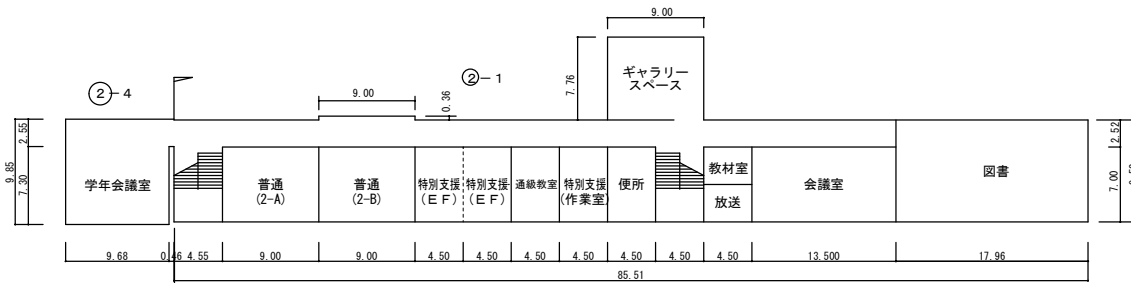

3階

