

令和8年度

配置図	縮尺	1/1000 0 5m 10m 20m 30m 40m 50m	(A3)	学校名 西浦学園 (前期課程)	調査番号			整理番号		
					(都道府県)	(市町村)	(学 校)			
					23	214	1084	3967		



凡 例

建 物






- 未 未とりこわし建物
- 危 危険建物
- 借 借用建物
- 一時 一時使用建物

建物以外の工作物

- 自 自転車庫
- 倉 倉庫
- 吹 吹抜の渡り廊下
- 温 温室
- 撲 相撲場
- 動 動物小屋
- 水 水族館
- ポ ポンプ小屋
- 測 観測所
- 門 校門
- 国 国旗ポール
- バ バックネット
- 鉄 鉄棒
- 井 井戸
- フ フェンス
- フ プロバン庫

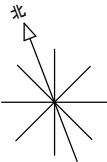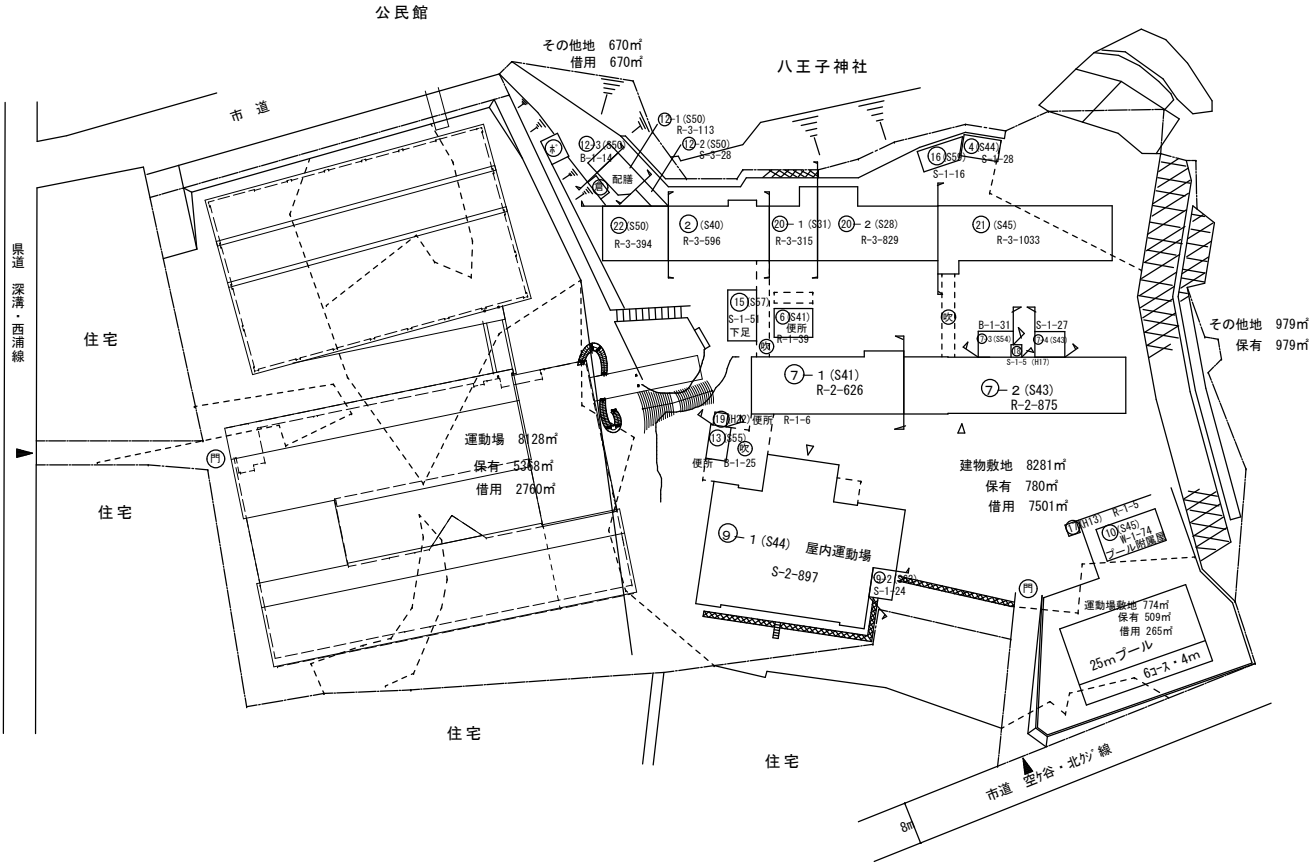

名 称	面 積
プール専用附属室 (換算後)	74㎡ (75㎡)
プール専用附属室 (換算後)	5㎡ (5㎡)

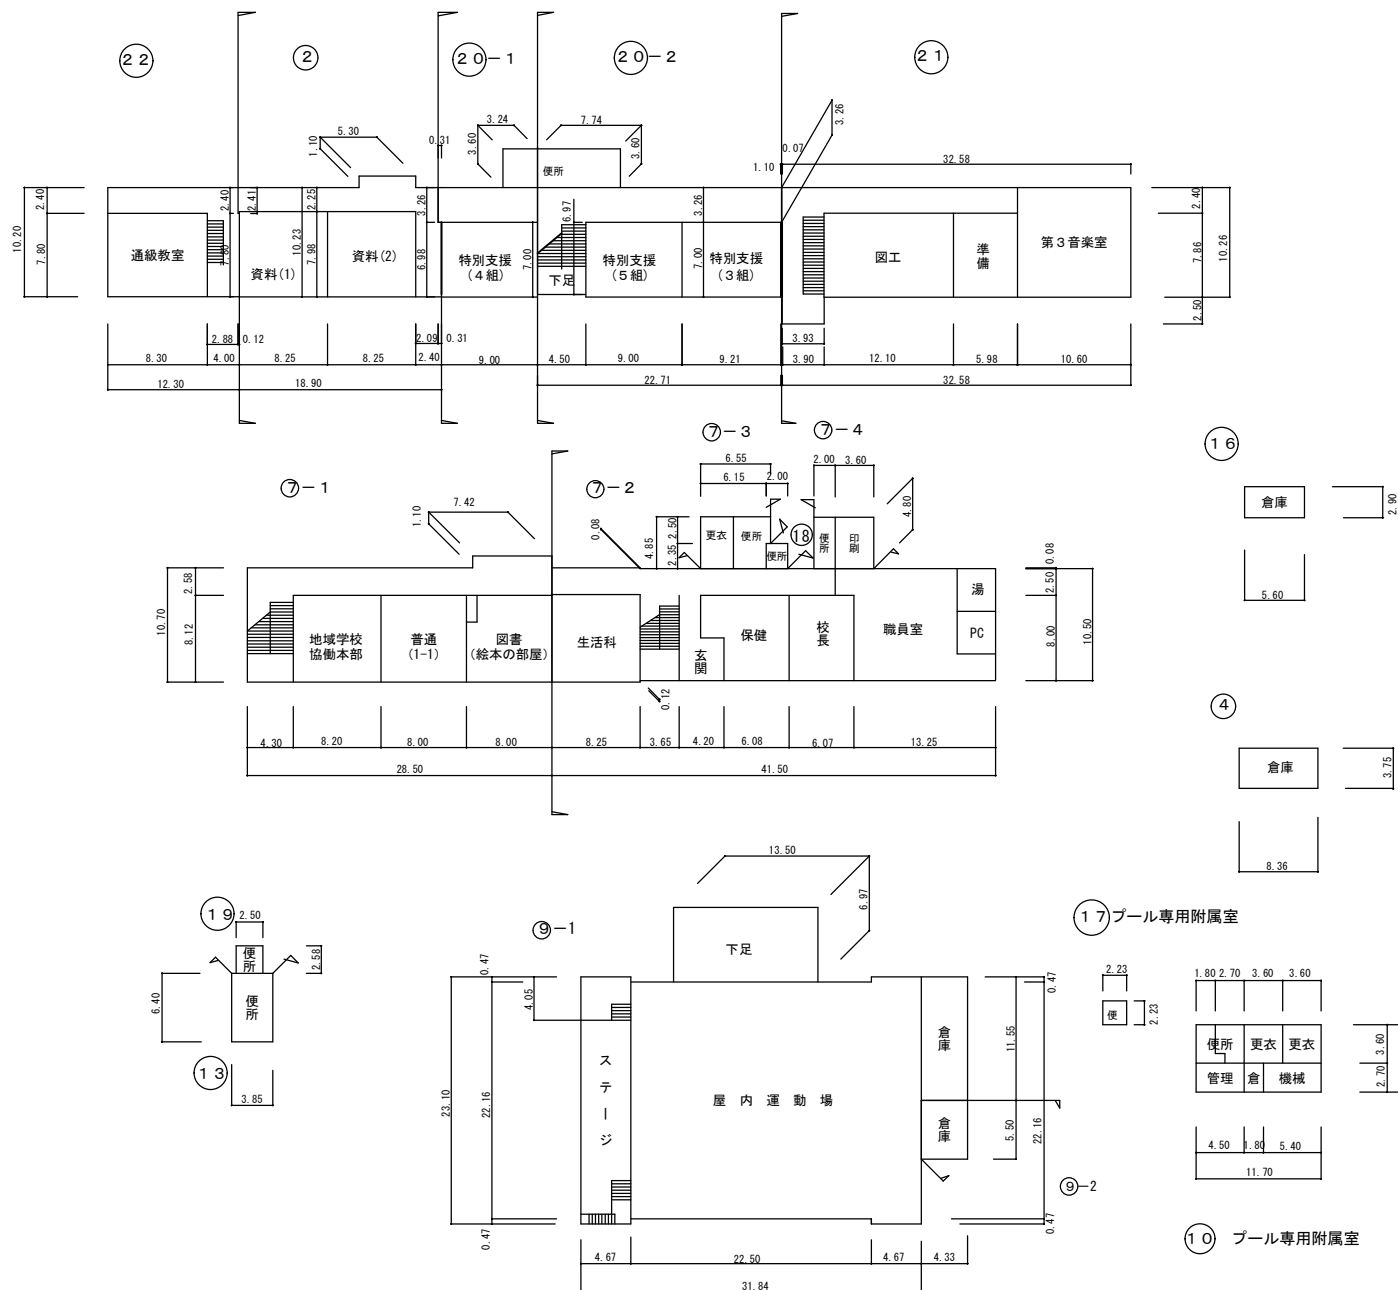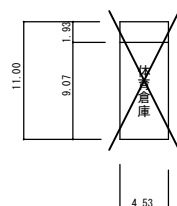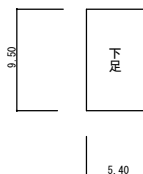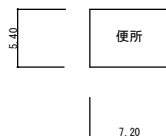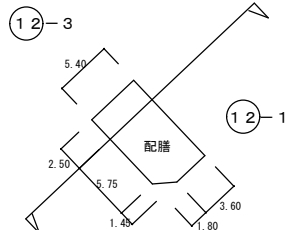

令和 8 年度

平面図

縮尺

1/500 (A3)

学校名

西浦学園
(前期課程)

調査番号

(都道府県)


(市町村)

(学 校)


整理番号

3967





2 階

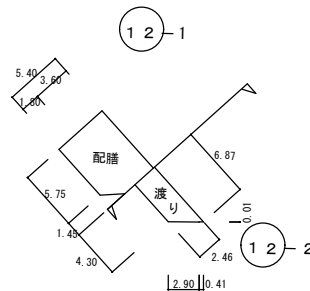


9-1

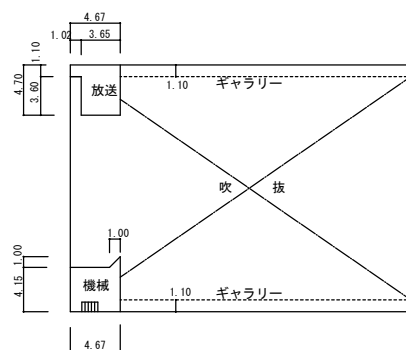

3 階

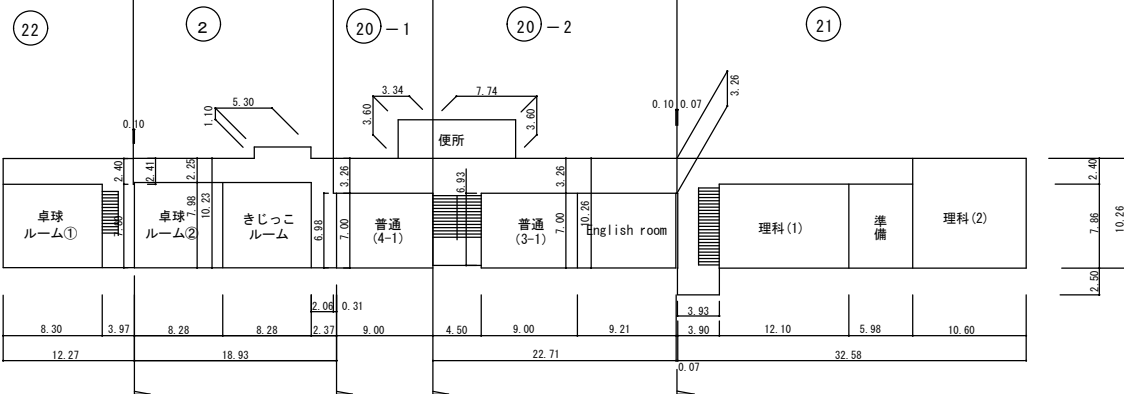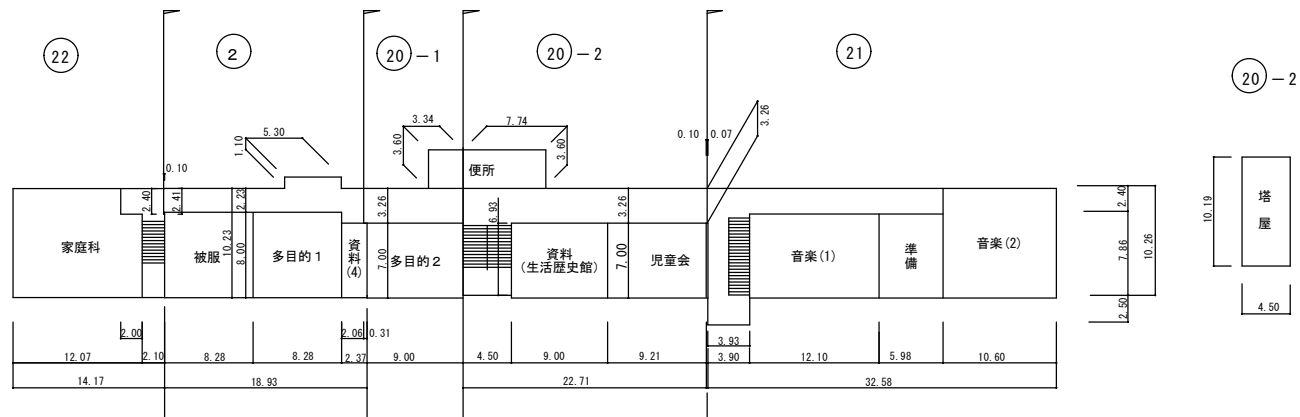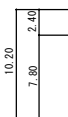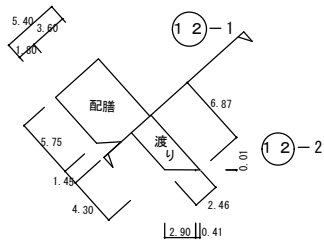

7-1

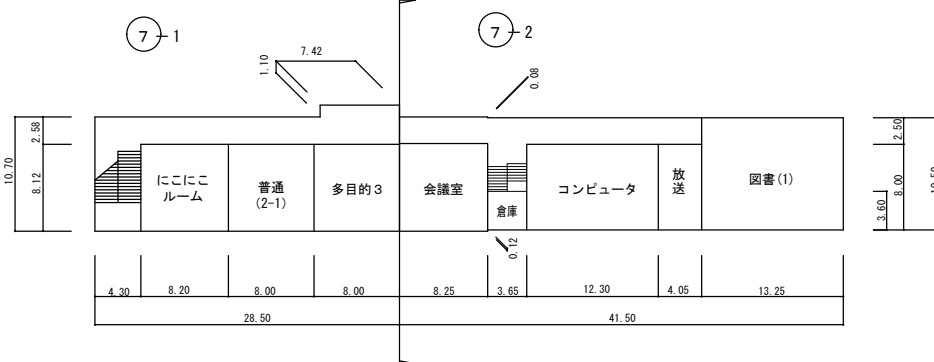

7-2

