

第66号議案

工事請負契約の締結について

次のとおり工事請負契約を締結したいので、地方自治法（昭和22年法律第67号）第96条第1項第5号及び蒲郡市議会の議決に付すべき契約及び財産の取得又は処分に関する条例（昭和39年蒲郡市条例第4号）第2条の規定により、議会の議決を求める。

令和2年6月12日提出

蒲郡市長 鈴木 寿 明

- 1 工 事 名 市民体育館耐震・長寿命化改修機械設備工事
- 2 工 事 場 所 蒲郡市緑町3番69号
- 3 工 事 概 要 市民体育館耐震・長寿命化改修工事に伴う機械設備工事 一式
- 4 契 約 金 額 370,700,000円
(消費税及び地方消費税相当額33,700,000円を含む。)
- 5 契約の相手方 蒲郡市三谷北通五丁目163番地
株式会社中部蒲郡営業所
所長 岡田 資宏
- 6 契 約 方 法 一般競争入札

提案理由

市民体育館耐震・長寿命化改修機械設備工事について、工事請負契約を締結したいので提案する。

第 6 6 号議案資料 (4-1)

市民体育館耐震・長寿命化改修機械設備工事について

- 1 工事概要 市民体育館耐震・長寿命化改修工事に伴う機械設備工事 一式
主な工事内容
ロビー及び体育館横トイレ改修工事、競技場空調設備工事、
給排水消火設備改修工事、管理棟空調設備更新工事

- 2 工 期 契約締結日の翌日から令和3年8月31日まで

- 3 入札概要 (1) 実 施 日 令和2年5月21日
(2) 参加業者数 3社
(3) 参加業者名 株式会社中部蒲郡営業所
愛豊電気株式会社蒲郡営業所
株式会社堀井商店
(4) 契約の相手方 蒲郡市三谷北通五丁目163番地
株式会社中部蒲郡営業所
所長 岡田 資宏
(5) 入 札 回 数 1回


位置図

縮尺 1/2500



1階平面図 縮尺 1/600

- ・トイレ改修工事
- ・給排水消火設備改修工事
- ・管理棟空調設備更新工事

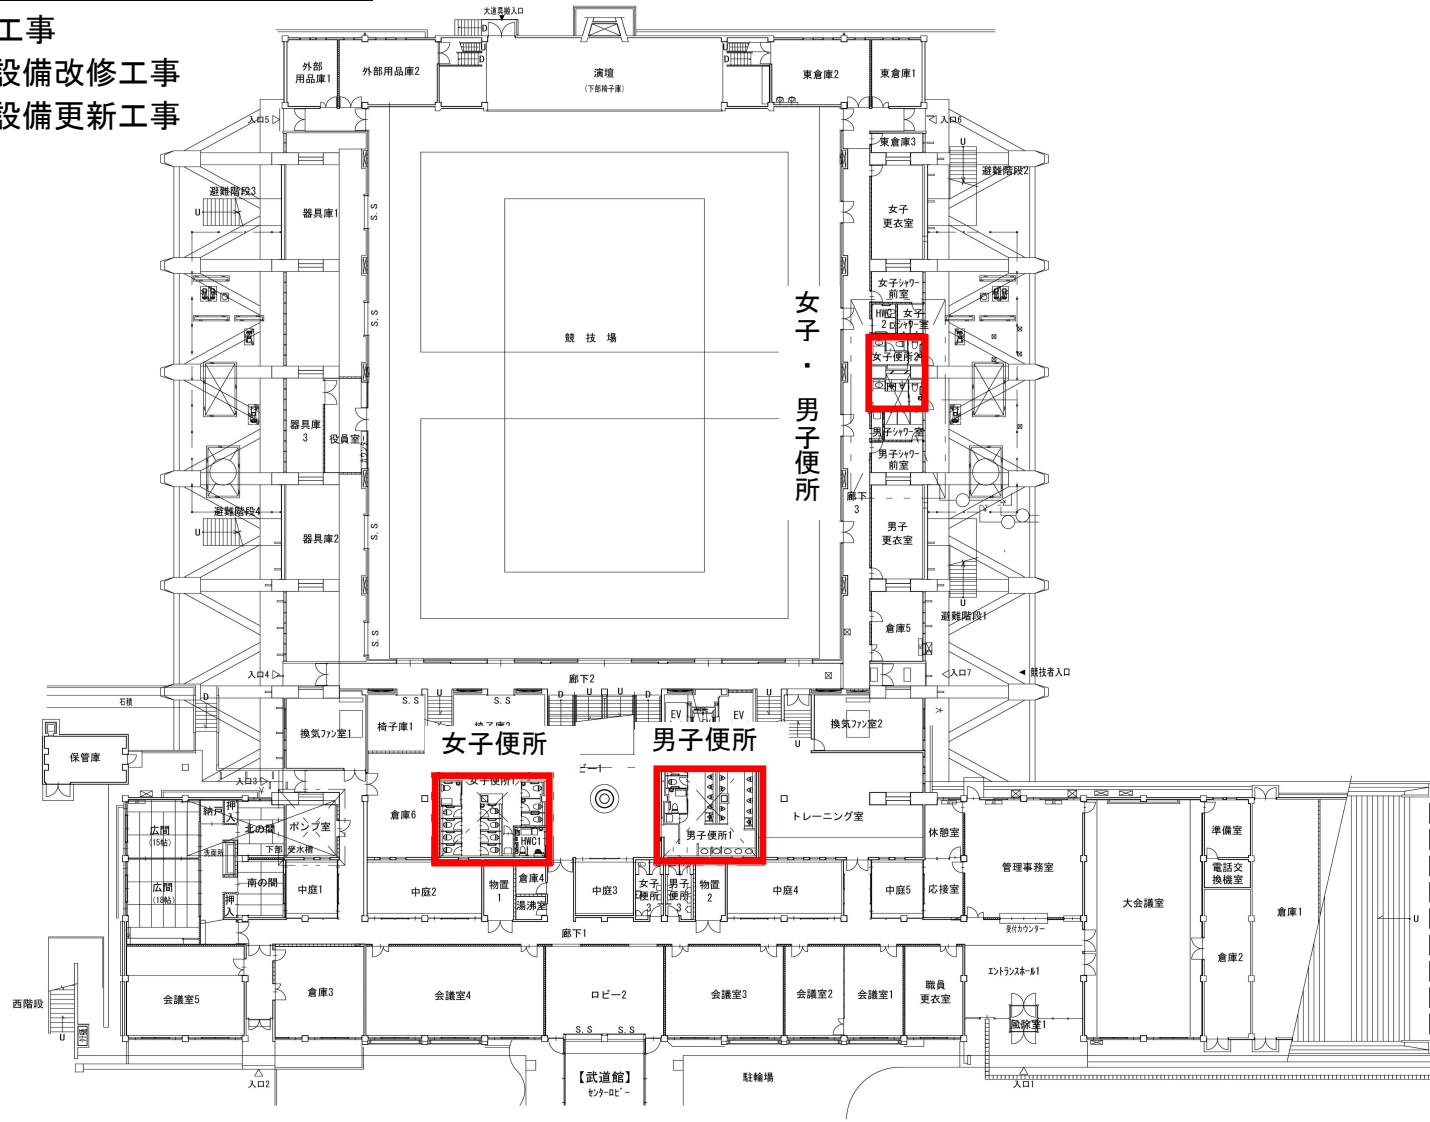

2階平面図 縮尺 1/600

・ 競技場空調設備工事

