

第65号議案

工事請負契約の締結について

次のとおり工事請負契約を締結したいので、地方自治法（昭和22年法律第67号）第96条第1項第5号及び蒲郡市議会の議決に付すべき契約及び財産の取得又は処分に関する条例（昭和39年蒲郡市条例第4号）第2条の規定により、議会の議決を求める。

令和2年6月12日提出

蒲郡市長 鈴木 寿 明

- | | | |
|---|---------|---|
| 1 | 工 事 名 | 市民体育館耐震・長寿命化改修工事 |
| 2 | 工 事 場 所 | 蒲郡市緑町3番69号 |
| 3 | 工 事 概 要 | (1) 耐震補強工事 一式
(2) 長寿命化改修工事 一式
(3) 機能向上改修工事 一式 |
| 4 | 契 約 金 額 | 923,450,000円
(消費税及び地方消費税相当額83,950,000円を含む。) |
| 5 | 契約の相手方 | 蒲郡市元町5番8号
鈴木工業株式会社蒲郡本店
常務取締役本店長 杉田 義之 |
| 6 | 契 約 方 法 | 一般競争入札 |

提案理由

市民体育館耐震・長寿命化改修工事について、工事請負契約を締結したいので提案する。

第 6 5 号議案資料 (8-1)

市民体育館耐震・長寿命化改修工事について

- 1 工事概要
 - (1) 耐震補強工事 一式
主な工事内容
増設壁補強工事、鉄骨ブレース補強工事、
鉄骨格子フレーム補強工事
 - (2) 長寿命化改修工事 一式
主な工事内容
屋根改修工事、外壁改修工事
 - (3) 機能向上改修工事 一式
主な工事内容
エレベーター設置工事、駐車場整備工事

- 2 工 期 契約締結日の翌日から令和3年8月31日まで


- 3 入札概要
 - (1) 実 施 日 令和2年5月21日
 - (2) 参加業者数 1社
 - (3) 参加業者名 鈴中工業株式会社蒲郡本店
 - (4) 契約の相手方 蒲郡市元町5番8号
鈴中工業株式会社蒲郡本店
常務取締役本店長 杉田 義之
 - (5) 入 札 回 数 1回

位置図

縮尺 1/2500




配置図 (現況) 縮尺 1/1000

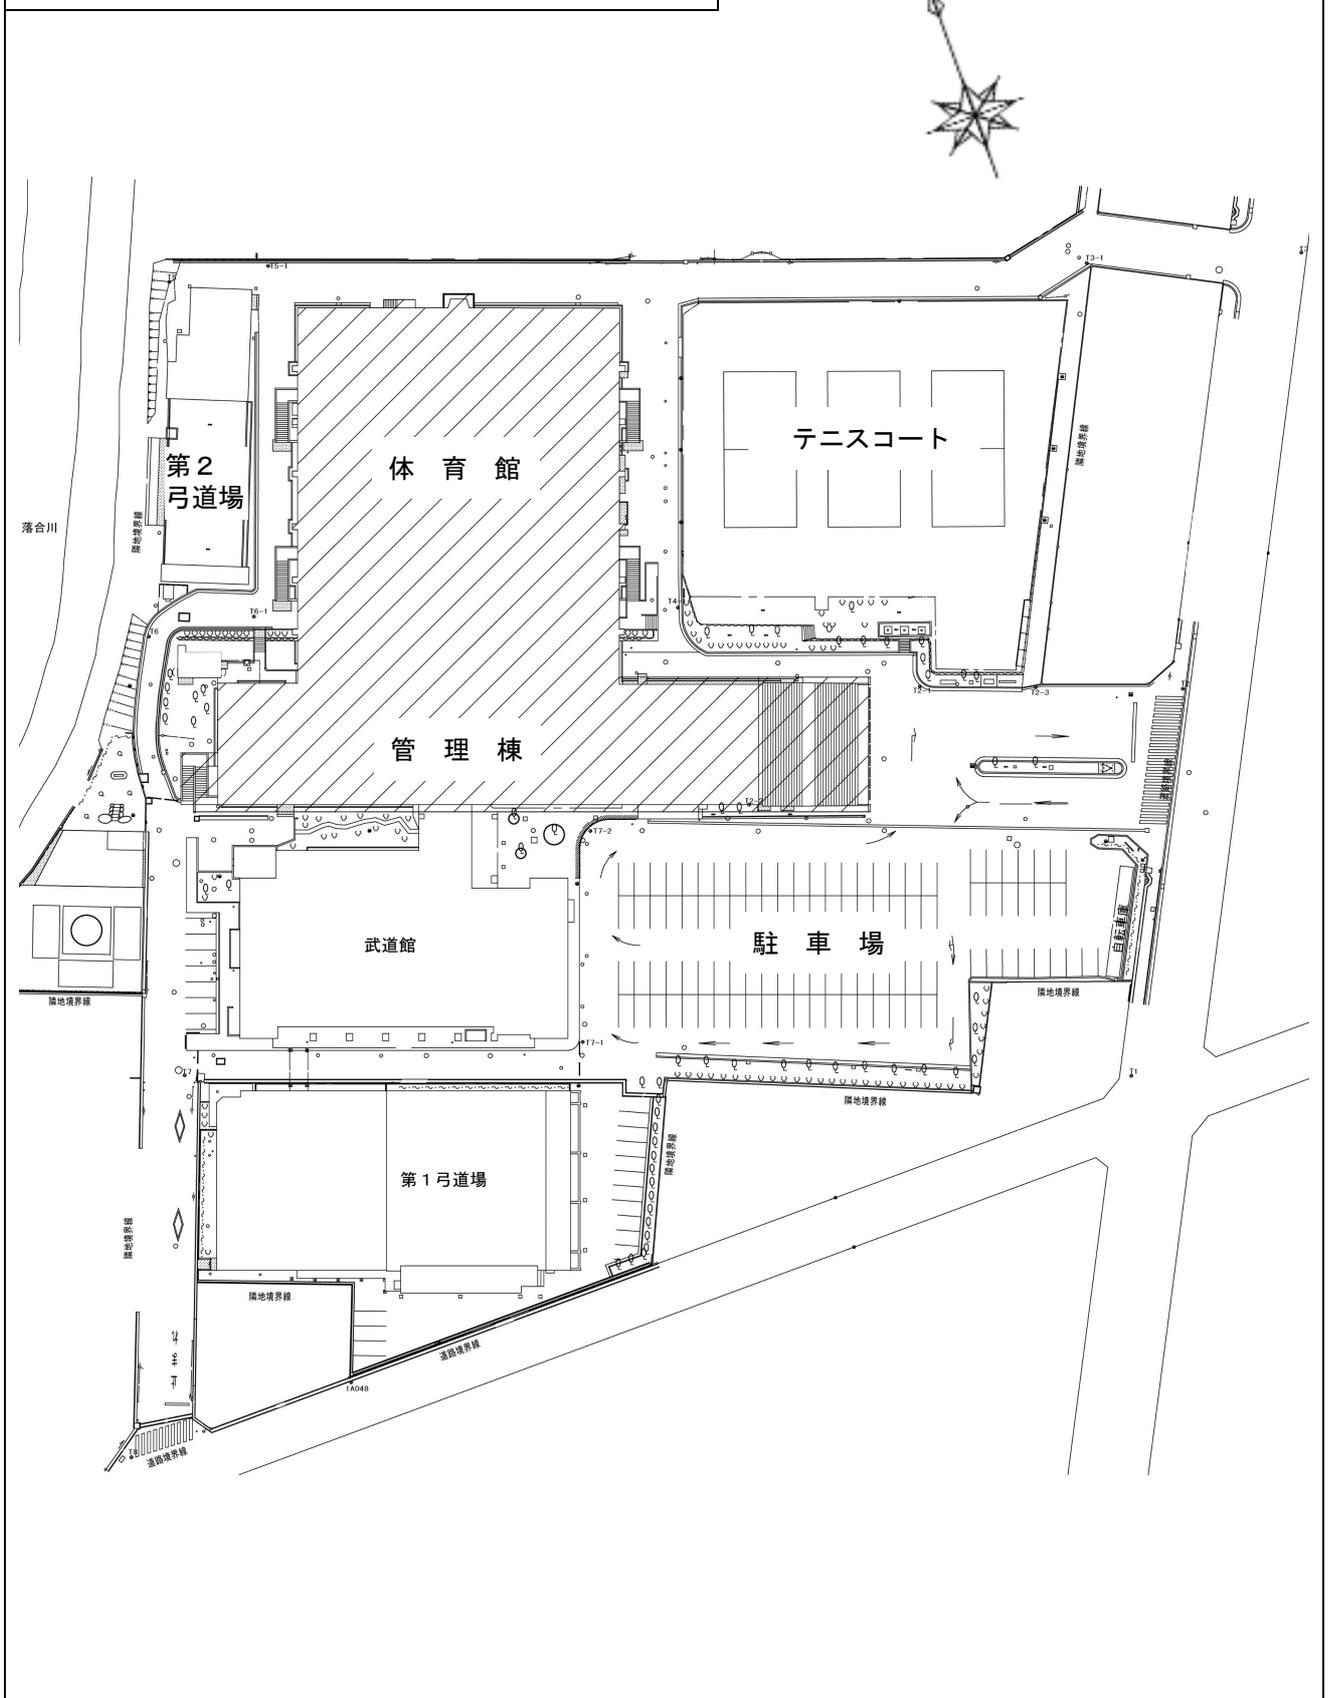

配置図 (計画) 縮尺 1/1000


・ 駐車場整備工事

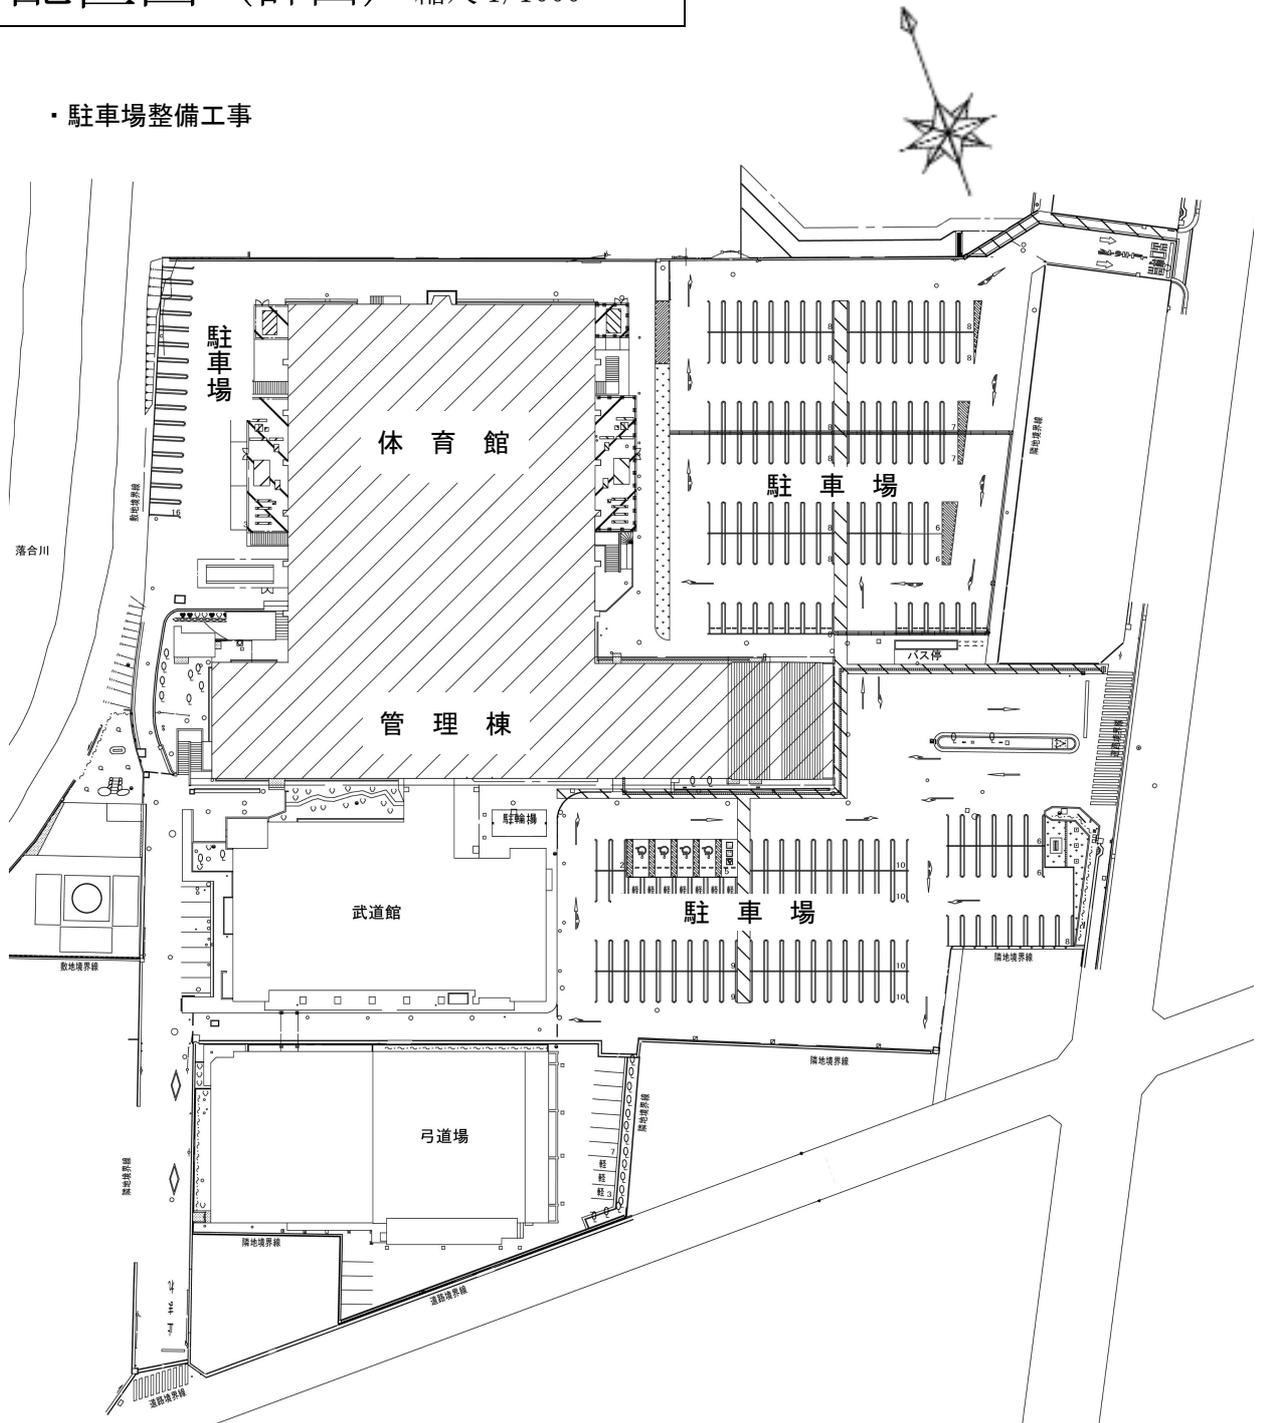


南立面図

縮尺 1/600

[現況]

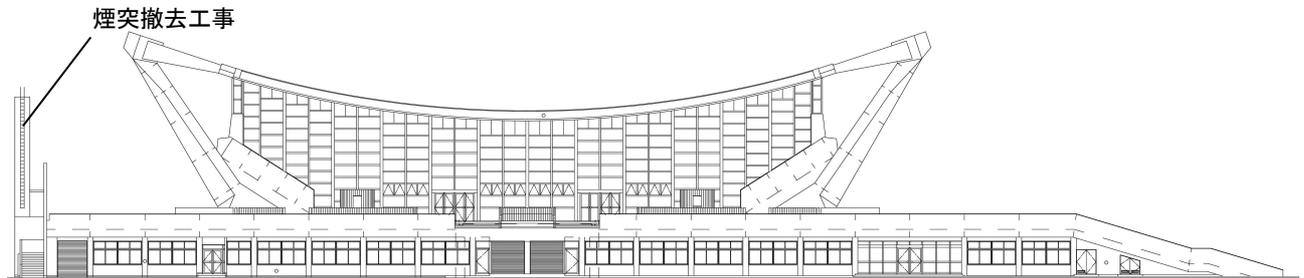


[計画]

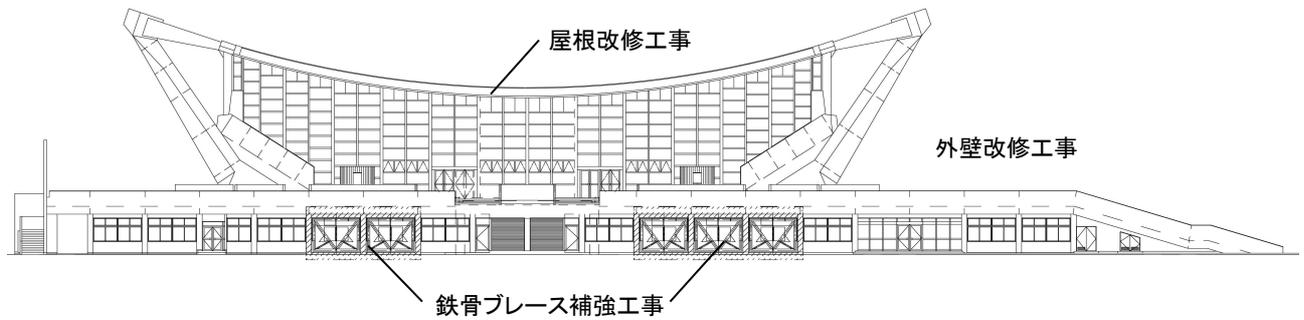


東立面図

縮尺 1/600

[現況]

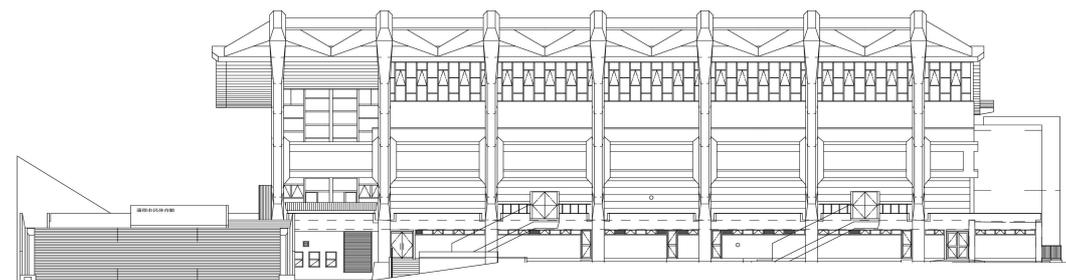


[計画]

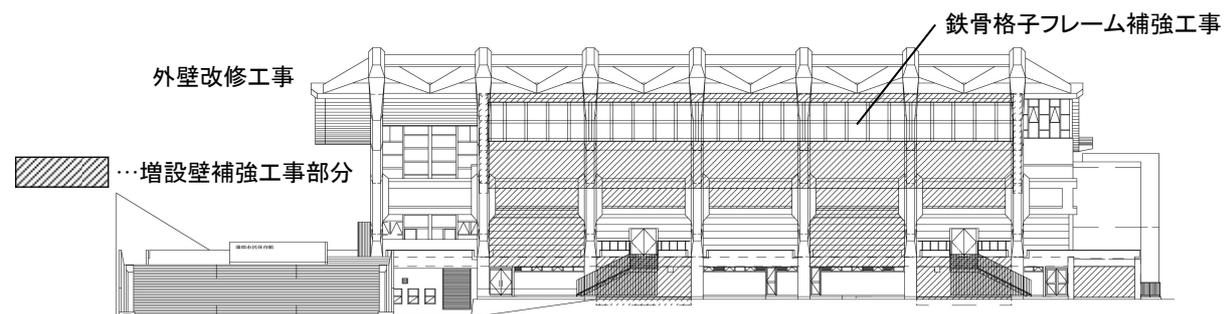


北立面図

縮尺 1/600

[現況]

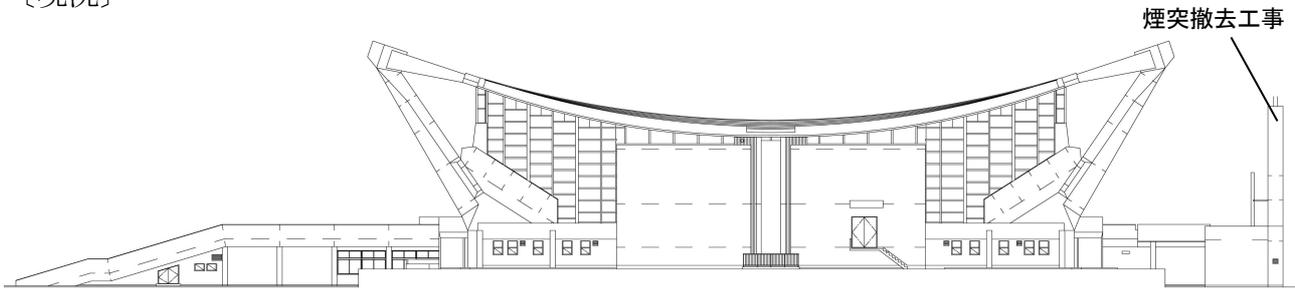


[計画]

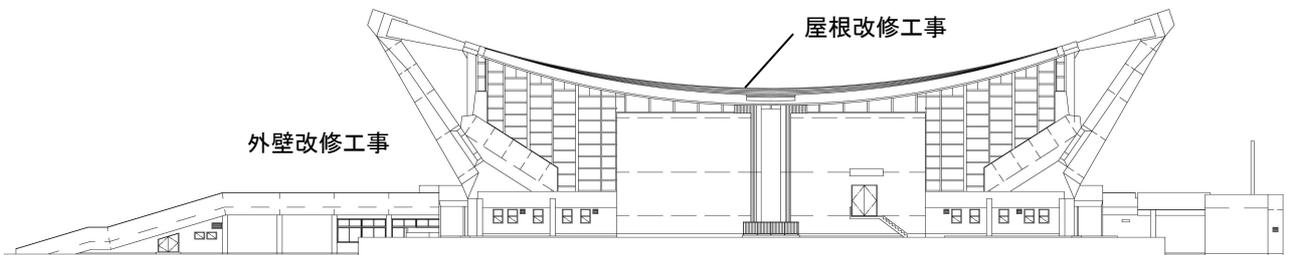


西立面図

縮尺 1/600


[現況]

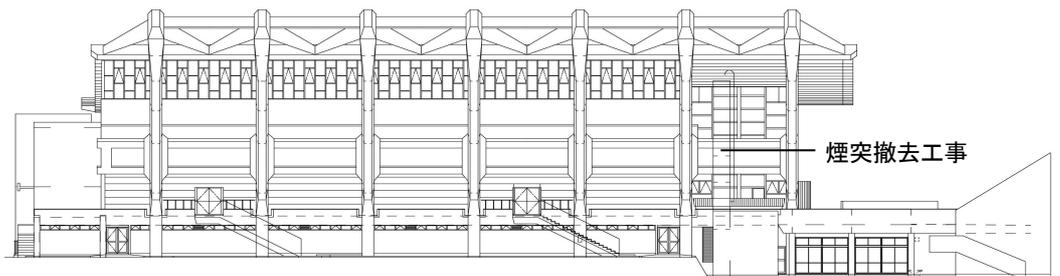

[計画]

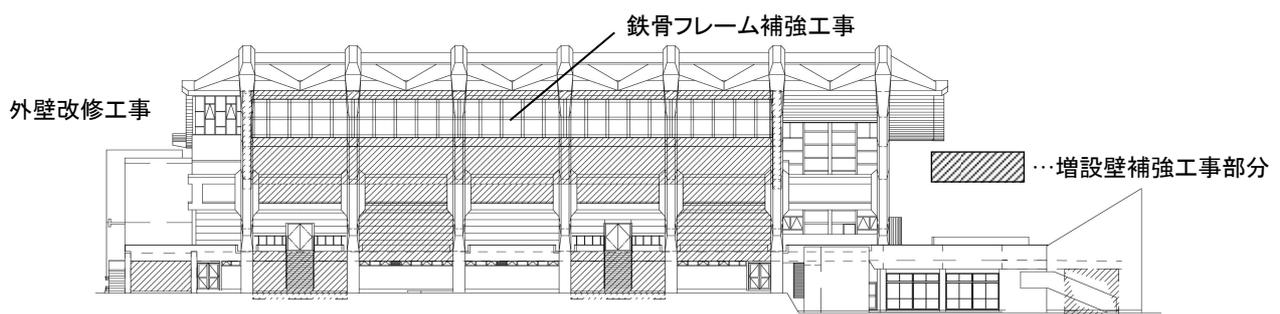

1階平面図 (現況) 縮尺 1/600

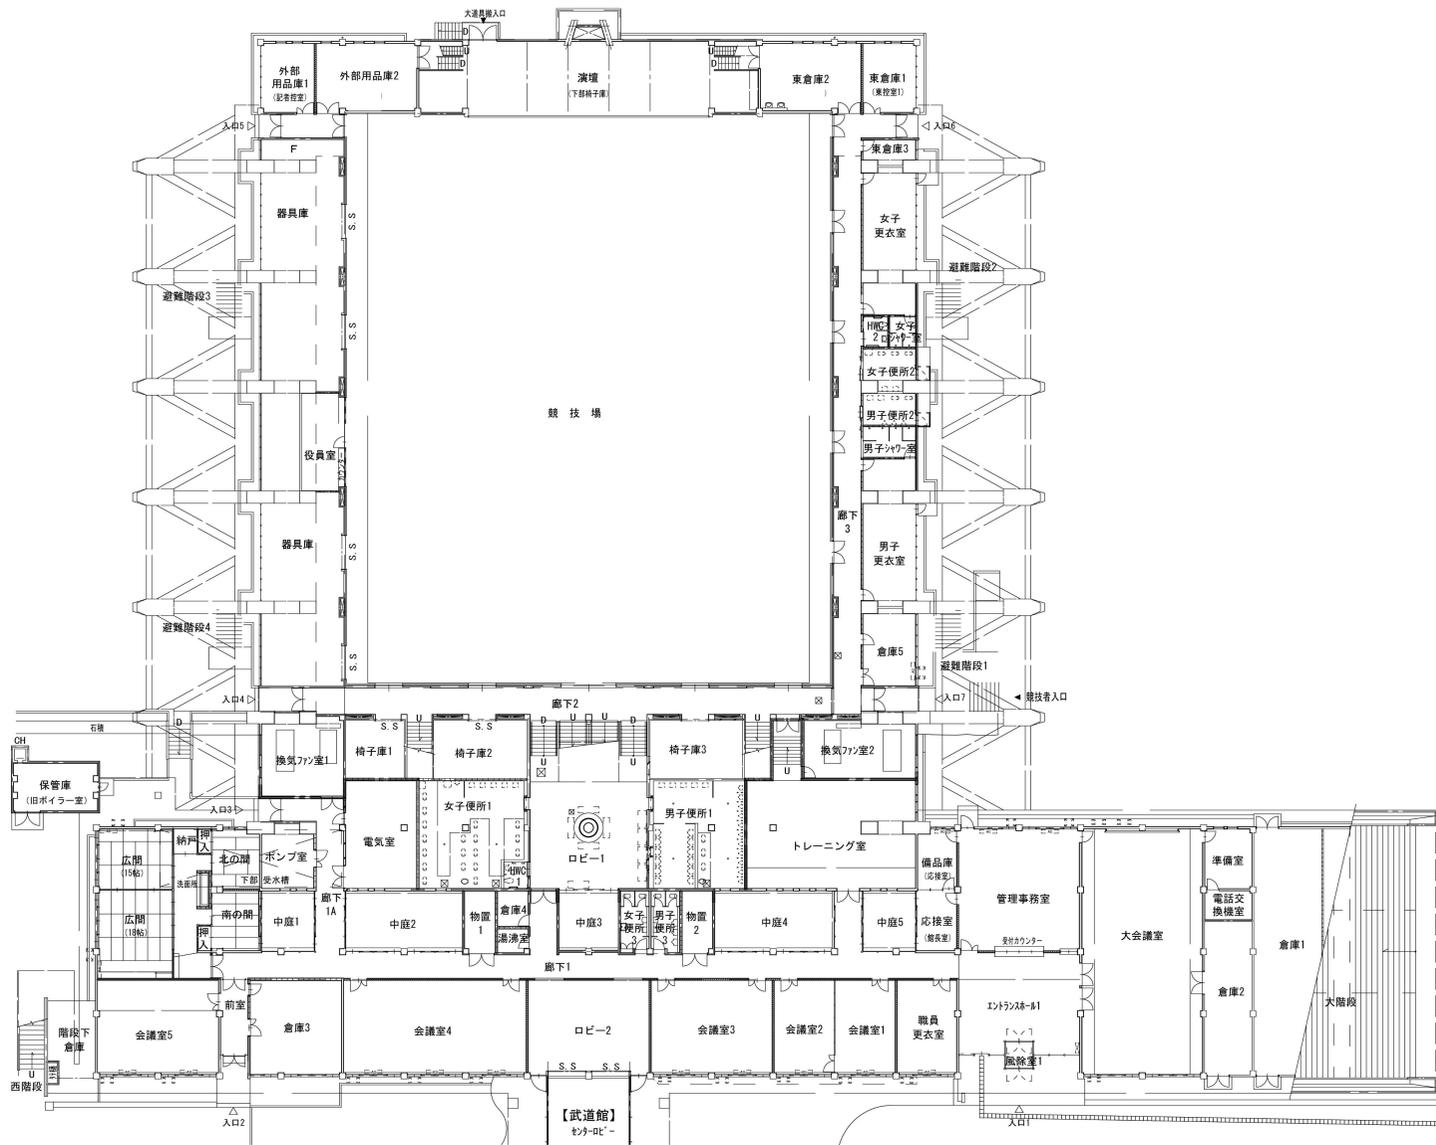

1階平面図 (計画)

縮尺 1/600

