

都市計画法第53条に基づく許可申請書提出について

1) 提出書類

- ・ 許可申請書 鏡
- ・ 案内図（都市計画施設の記載のあるものに、赤で敷地の位置を記すこと。
縮尺1：15,000以上）
- ・ 配置図（縮尺1：500以上）
- ・ 平面図（縮尺1：200以上）
- ・ 断面図（2面以上 1：200以上）

2) 許可される構造

- ・ 階数が二以下で、かつ地階を有しないこと
- ・ 主要構造部が木造、鉄骨造、コンクリートブロック造その他これらに類する構造であること

3) 提出部数

2部

書き方については別紙を参照してください。

4) 許可までの日数

目安として1週間程度。休日の関係等により前後する場合がございます。

5) 連絡先

蒲郡市役所 都市開発部 都市計画課 TEL(0533)66-1142

第1号様式（第3条関係）

許 可 申 請 書


平成〇〇年〇〇月〇〇日

蒲郡市長 様

申請者 住所 〇〇〇〇〇〇〇〇〇〇〇〇
氏名 〇〇 〇〇
電話 (〇〇〇〇) 〇〇-〇〇〇〇

都市計画法第53条第1項の許可を受けたいので、下記により申請します。

記

- 1 建築物の敷地の所在及び地番 蒲郡市〇〇町〇〇
- 2 建築物の構造 〇〇造〇階建て

- 3 新築、増築、改築又は移転の別 新築 ・ 増築 ・ 改築 ・ 移転
- 4 敷地面積、建築面積及び延べ面積
敷地面積 〇〇〇. 〇〇 平方メートル
建築面積 〇〇〇. 〇〇 平方メートル
延べ面積 〇〇〇. 〇〇 平方メートル


備考

- 1 用紙の大きさは、日本工業規格A4とする。
- 2 申請者が法人である場合においては、氏名はその法人の名称及び代表者の氏名を記載すること。


許可申請書及び添付図面

- 1 敷地内における建築物の位置を表示する図面 縮尺 500分の1以上
- 2 2面以上の建築物の断面図 縮尺 200分の1以上
- 3 案内図（赤印で位置を表示すること。） 縮尺15,000分の1以上
- 4 平面図 縮尺 200分の1以上

配置図について

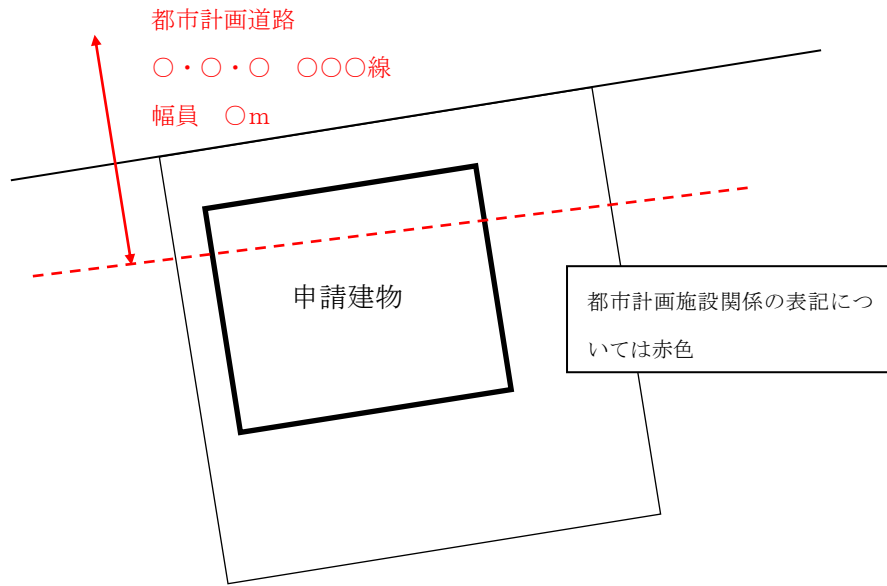

平面図について

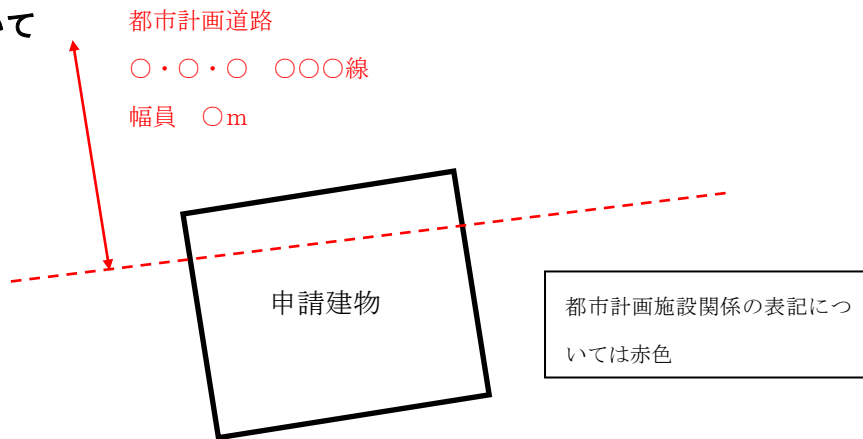

断面図について

