

第25号議案

財産の処分について

次のとおり財産を処分するものとする。

令和5年2月27日提出


蒲郡市長 鈴木 寿 明

- | | | |
|---|--------|---|
| 1 | 処分する財産 | 蒲郡市拾石町前浜5番1 |
| 2 | 種 目 | 土地 |
| 3 | 数 量 | 8,256平方メートル |
| 4 | 処分金額 | 251,000,000円 |
| 5 | 処 分 先 | 蒲郡市拾石町前浜34番地14
株式会社ニデック
代表取締役 小澤 素生 |
| 6 | 契約方法 | 一般競争入札 |

提案理由

普通財産を売却するため提案する。

平面図 (縮尺 1/2,000)

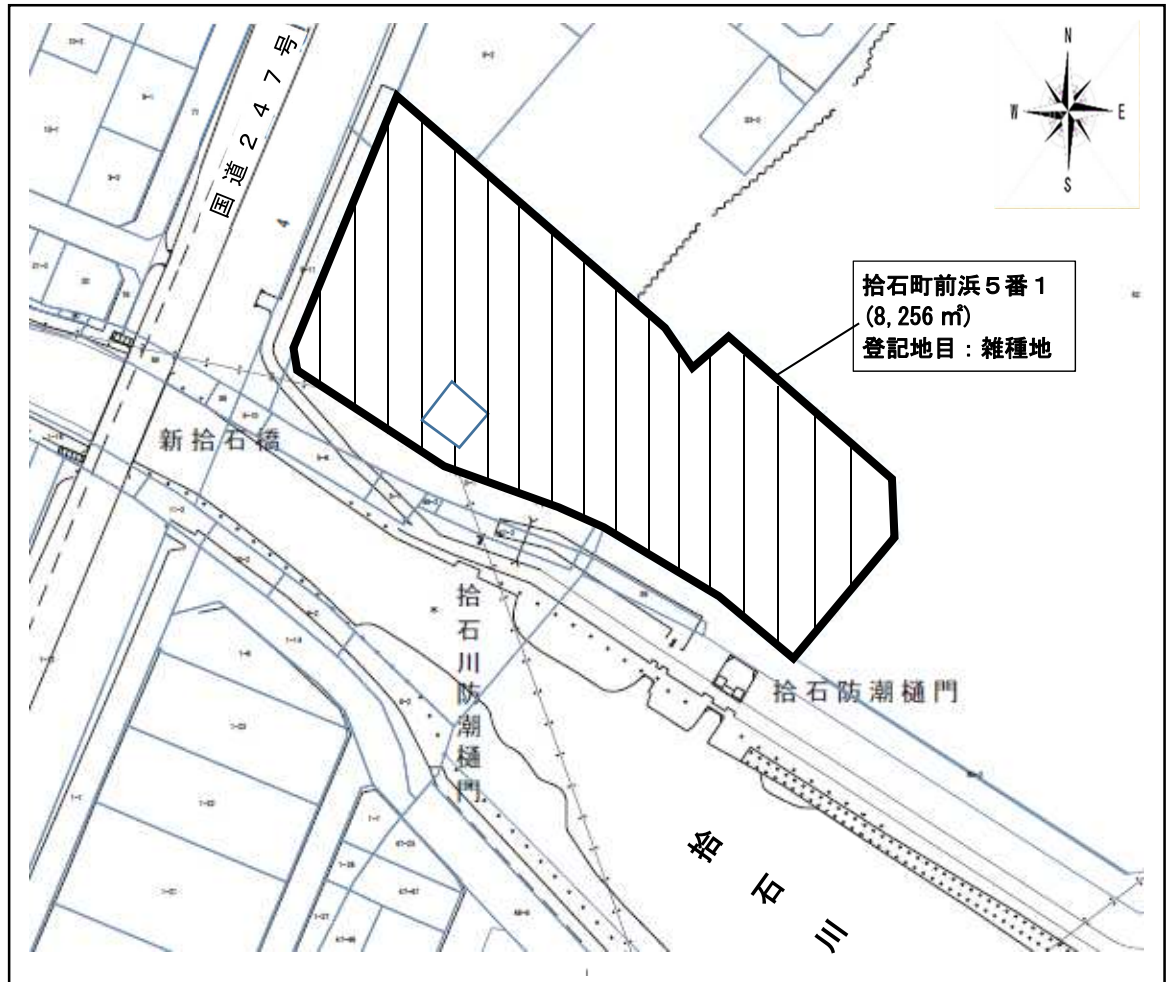

 売却する土地