

## 第52号議案

### 工事請負契約の締結について

次のとおり工事請負契約を締結したいので、地方自治法（昭和22年法律第67号）第96条第1項第5号及び蒲郡市議会の議決に付すべき契約及び財産の取得又は処分に関する条例（昭和39年蒲郡市条例第4号）第2条の規定により、議会の議決を求める。

令和5年6月16日提出

蒲郡市長 鈴木 寿 明

- 1 工 事 名 消防署西部出張所新築工事
- 2 工 事 場 所 蒲郡市西浦町堂前地内
- 3 工 事 概 要 (1) 消防署西部出張所本体棟建築工事 一式  
(2) 訓練塔建築工事 一式  
(3) 外構工事 一式
- 4 契 約 金 額 251,380,800円  
(消費税及び地方消費税相当額22,852,800円を含む。)
- 5 契約の相手方 蒲郡市元町5番8号  
鈴木工業株式会社蒲郡本店  
常務取締役本店長 杉田 義之
- 6 契 約 方 法 一般競争入札

### 提案理由

消防署西部出張所新築工事について、工事請負契約を締結したいので提案する。


## 第 5 2 号議案資料 (6-1)

### 消防署西部出張所新築工事について

- 1 工事内容
  - (1) 消防署西部出張所本体棟建築工事 一式  
鉄骨造平屋建 延床面積 874.25㎡
  - (2) 訓練塔建築工事 一式  
鉄筋コンクリート造 2階建 延床面積 50.00㎡
  - (3) 外構工事 一式  
アスファルト舗装、雨水排水施設、フェンス設置ほか
  
- 2 工 期 契約締結日の翌日から令和 6 年 3 月 8 日まで
  
- 3 入札概要
  - (1) 実 施 日 令和 5 年 5 月 1 8 日
  - (2) 参加業者数 3 社
  - (3) 参加業者名 鈴木工業株式会社蒲郡本店  
株式会社北川組蒲郡支店  
株式会社ケイディーエル
  - (4) 契約の相手方 蒲郡市元町 5 番 8 号  
鈴木工業株式会社蒲郡本店  
常務取締役本店長 杉田 義之
  - (5) 入 札 回 数 1 回


位置図

(縮尺1/5,000)


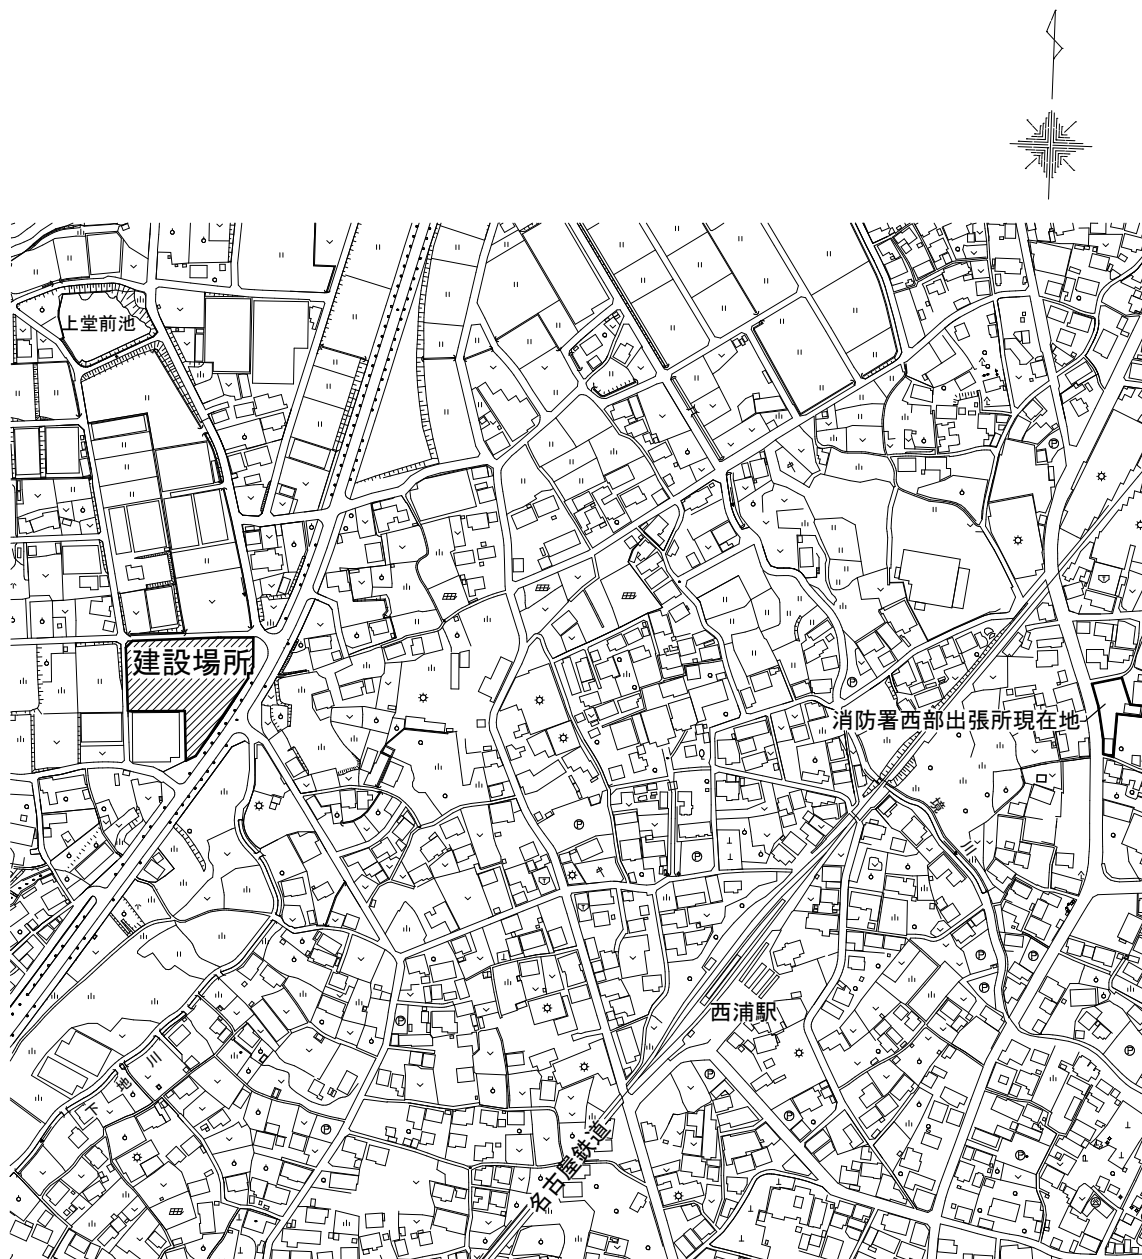


# 配置図


(縮尺1/600)

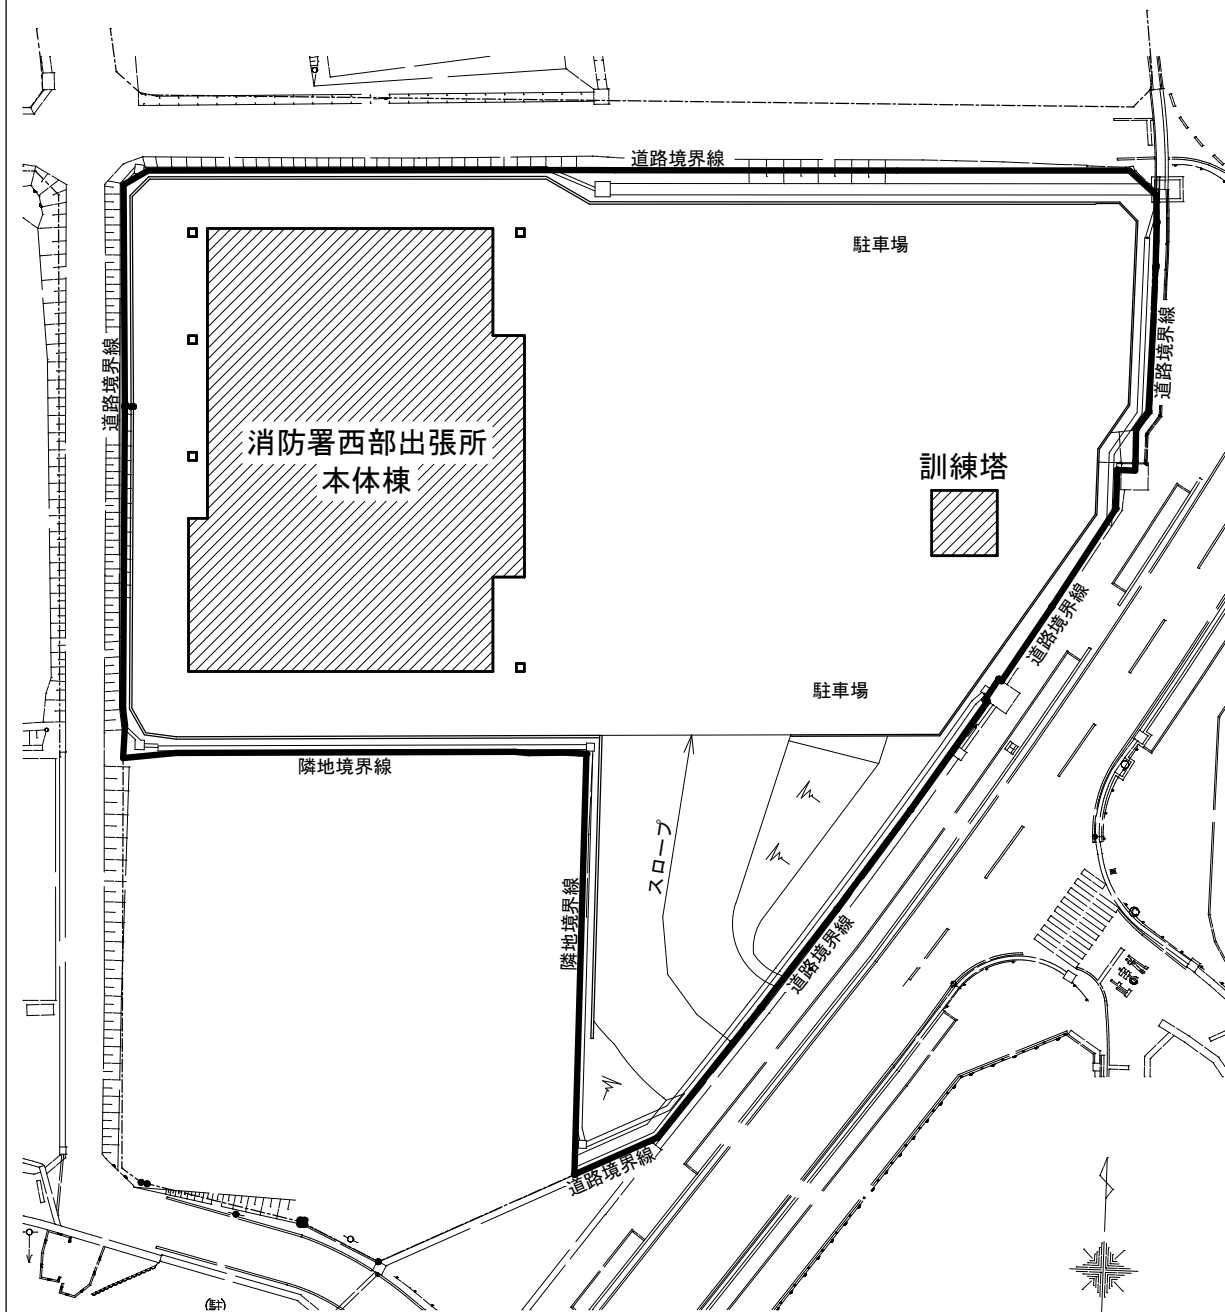


# 消防署西部出張所本体棟平面図 (縮尺1/250)

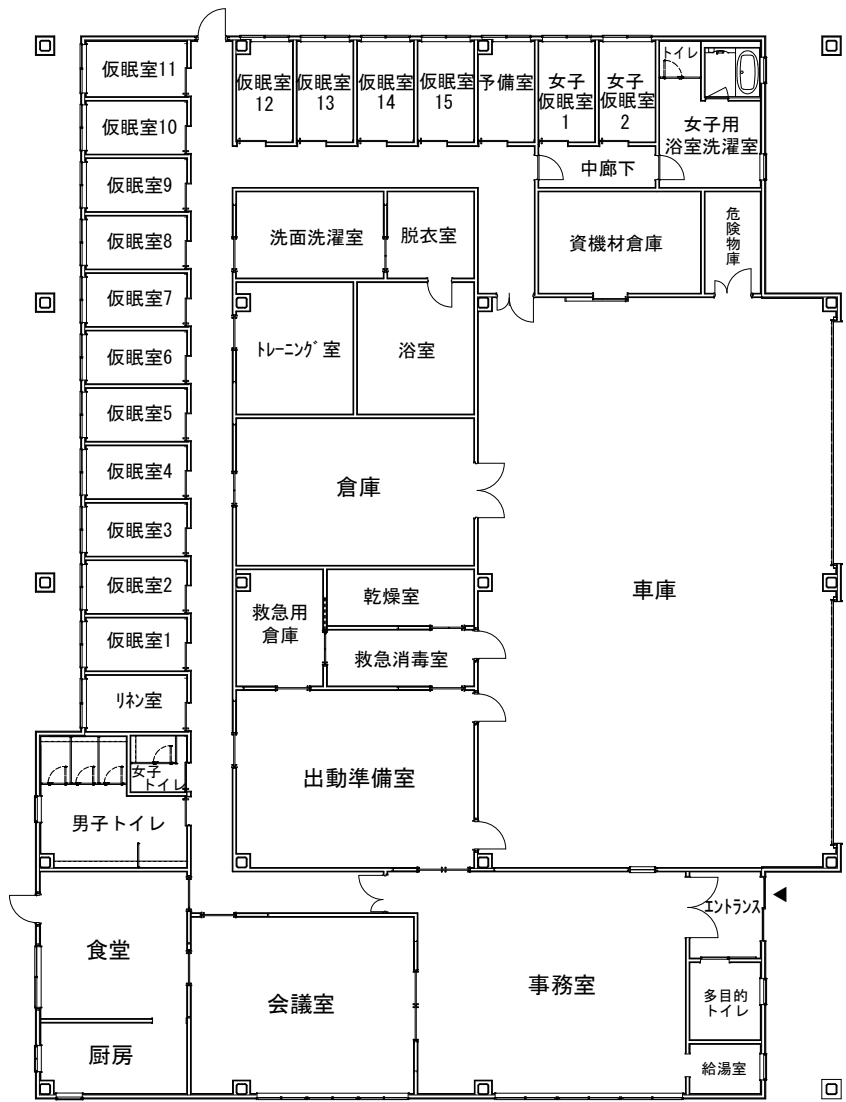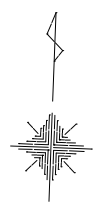


消防署西部出張所本体棟立面図 (縮尺1/250)

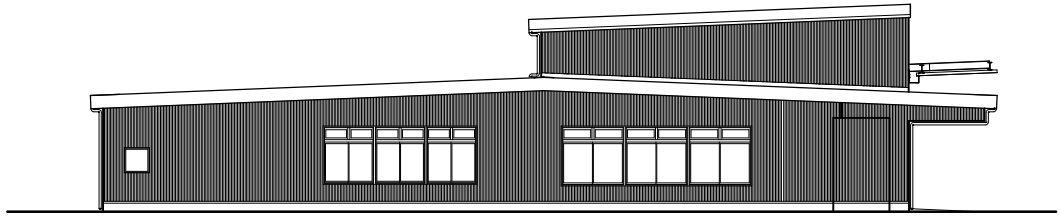


南立面図

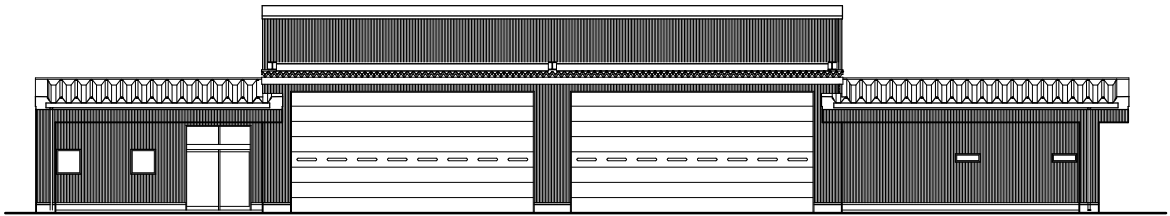

東立面図

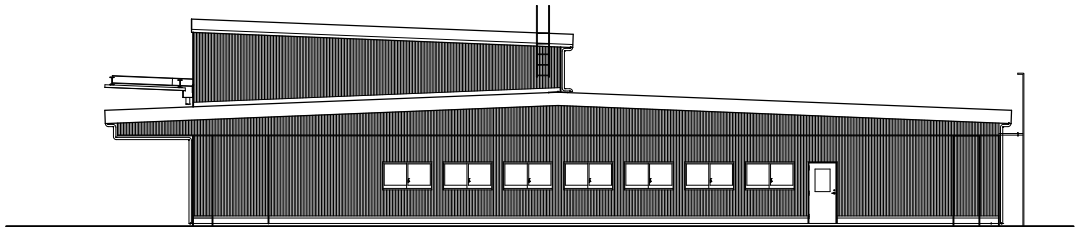


北立面図

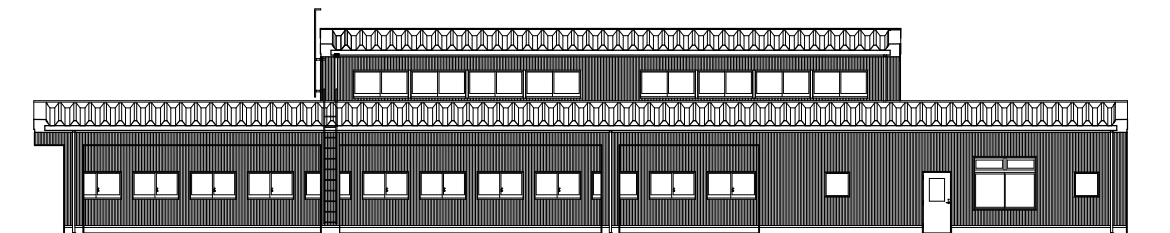


西立面図

訓練塔平面図 (縮尺1/250)

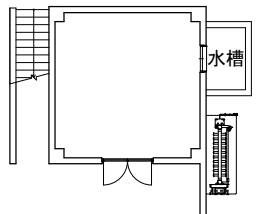


1 階平面図

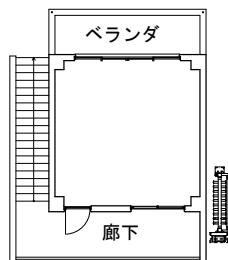


2 階平面図




訓練塔立面図 (縮尺1/250)

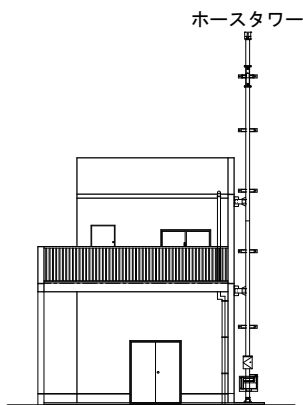


南立面図

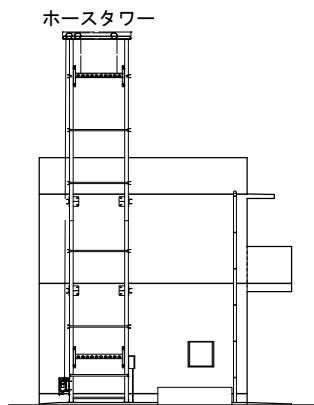

東立面図

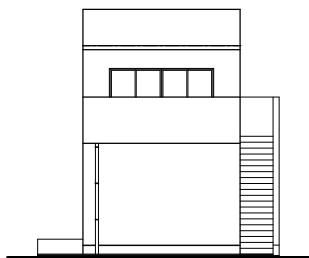

北立面図

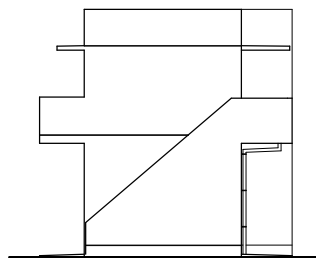

西立面図