

第96号議案

工事請負契約の締結について

次のとおり工事請負契約を締結したいので、地方自治法（昭和22年法律第67号）第96条第1項第5号及び蒲郡市議会の議決に付すべき契約及び財産の取得又は処分に関する条例（昭和39年蒲郡市条例第4号）第2条の規定により、議会の議決を求める。

令和5年12月6日提出

蒲郡市長 鈴木 寿 明

- 1 工 事 名 拾石防潮樋門撤去工事
- 2 工 事 場 所 蒲郡市拾石町前浜地内
- 3 工 事 概 要 (1) 土工 一式
(2) 護岸工 一式
(3) 構造物撤去工 一式
(4) 仮設工 一式
- 4 契 約 金 額 253,000,000円
(消費税及び地方消費税相当額23,000,000円を含む。)
- 5 契約の相手方 蒲郡市元町5番8号
鈴中工業株式会社蒲郡本店
常務取締役本店長 杉田 義之
- 6 契 約 方 法 一般競争入札

提案理由

拾石防潮樋門撤去工事について、工事請負契約を締結したいので提案する。

第 9 6 号議案資料 (4-1)

拾石防潮樋門撤去工事について

- 1 工事内容
 - (1) 土工 一式
盛土工、作業土工、残土処理工
 - (2) 護岸工 一式
コンクリート被覆工
 - (3) 構造物撤去工 一式
構造物取壊し工、運搬処理工
 - (4) 仮設工 一式
土留・仮締切工、作業ヤード整備工

- 2 工 期 契約締結日の翌日から令和7年3月10日まで

- 3 入札概要
 - (1) 実 施 日 令和5年11月9日
 - (2) 参加業者数 5社
 - (3) 参加業者名 鈴木工業株式会社蒲郡本店
株式会社市川組
株式会社今井組
株式会社石川組
株式会社酒伊組
 - (4) 契約の相手方 蒲郡市元町5番8号
鈴木工業株式会社蒲郡本店
常務取締役本店長 杉田 義之
 - (5) 入札回数 1回


第 9 6 号議案資料(4-2)

位置図


(縮尺1/4,000)



土工、護岸工平面図 (縮尺1/500)

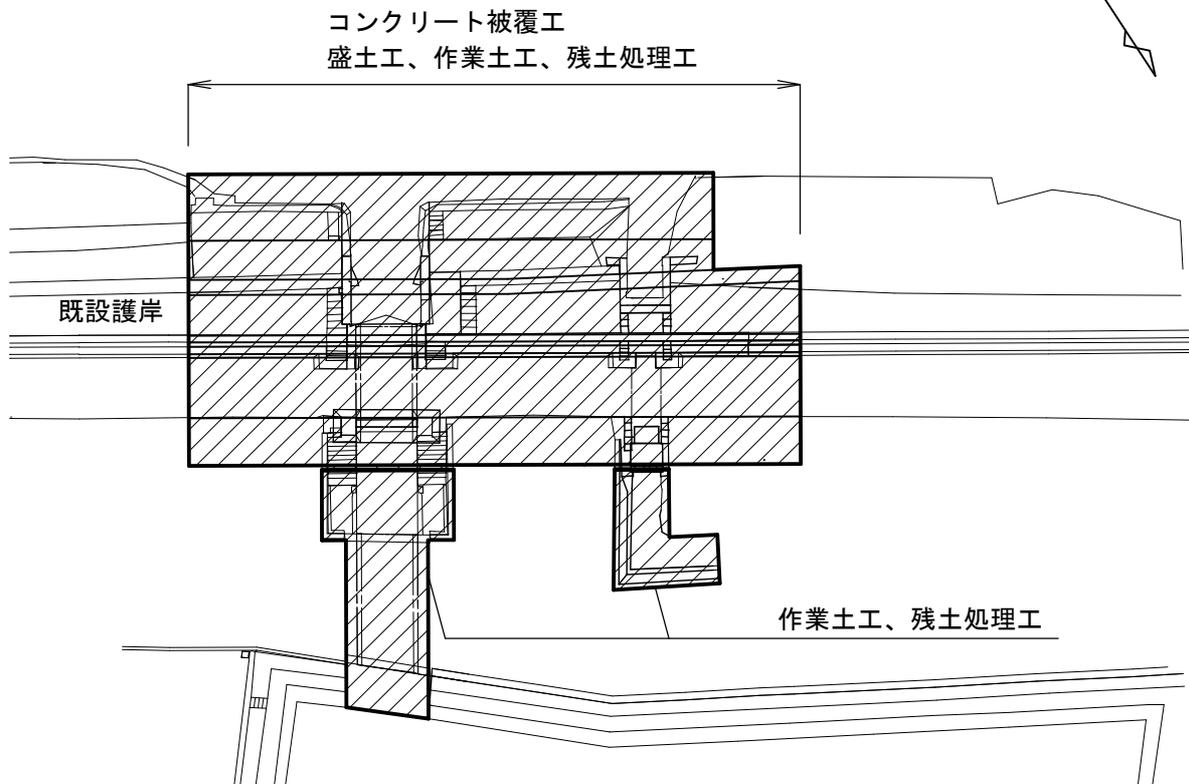

構造物撤去工平面図 (縮尺1/500)

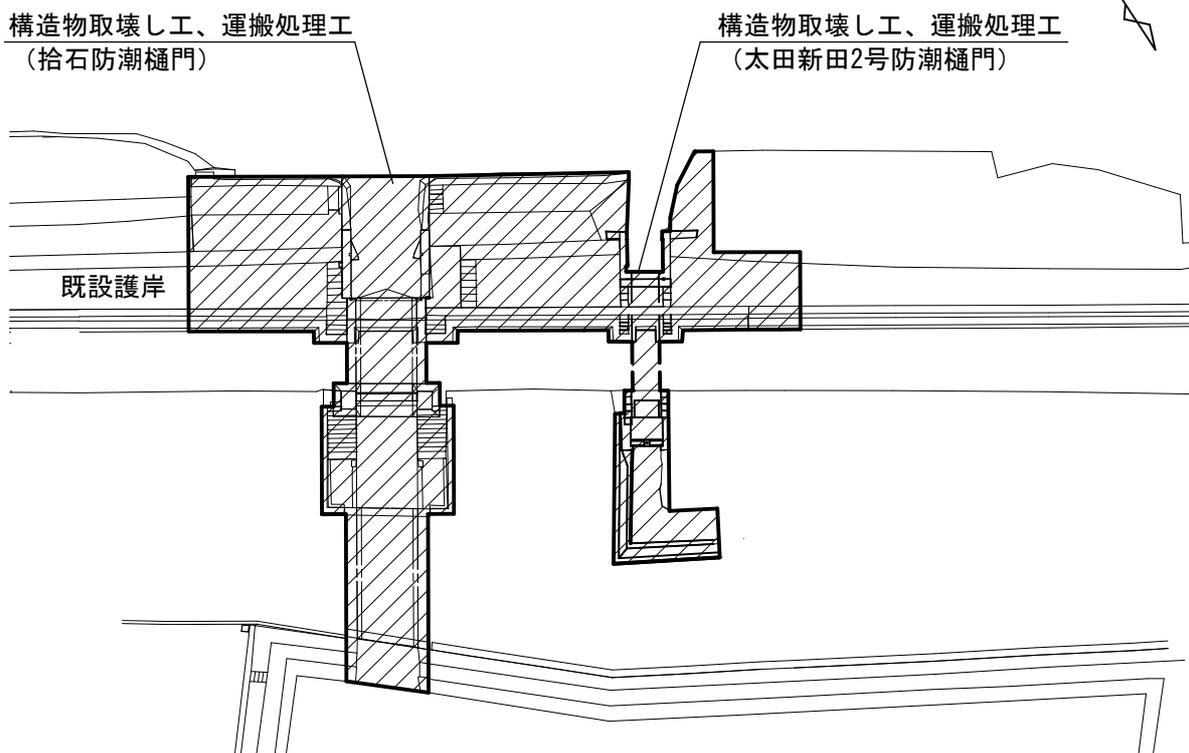


仮設工平面図

(縮尺1/800)



土留・仮締切工

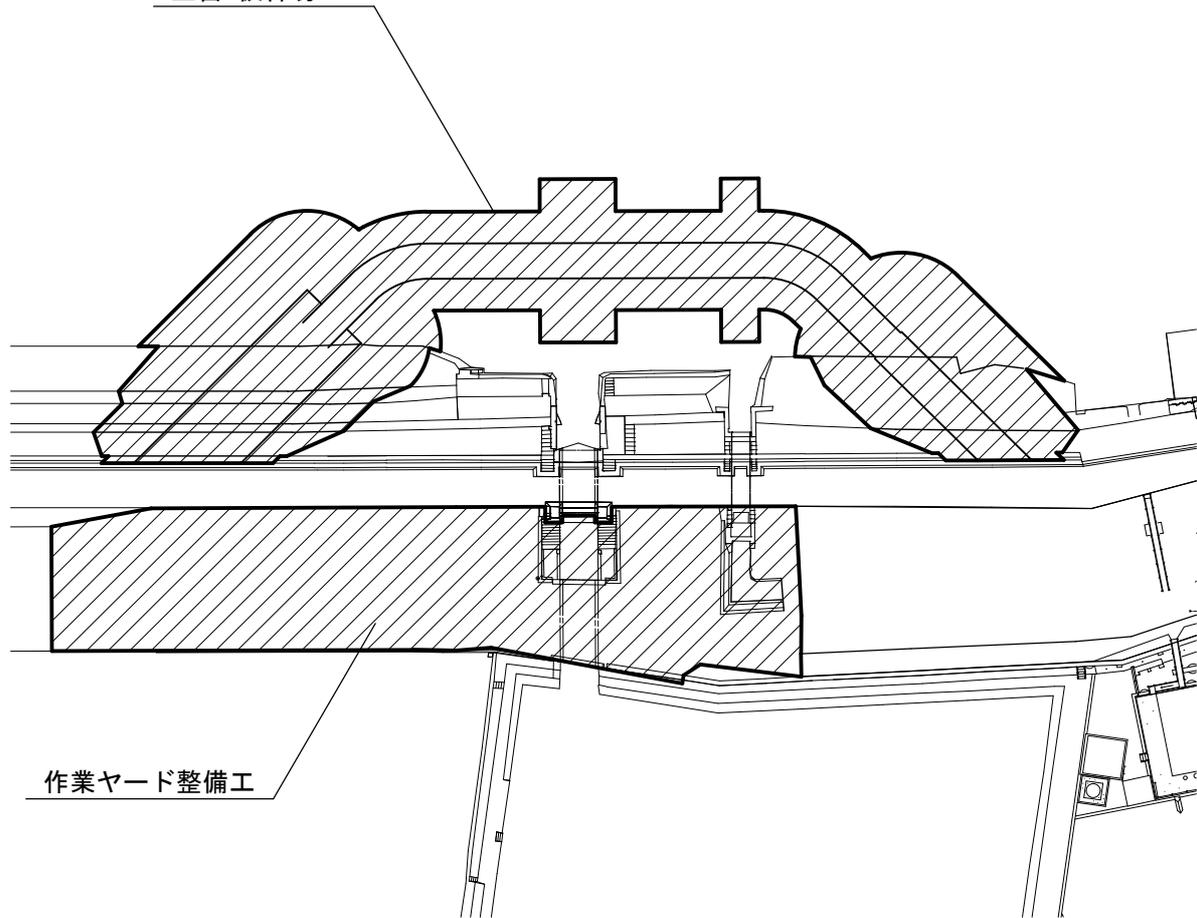

作業ヤード整備工