別添図面

計画平面図（縮尺 1/2,000）

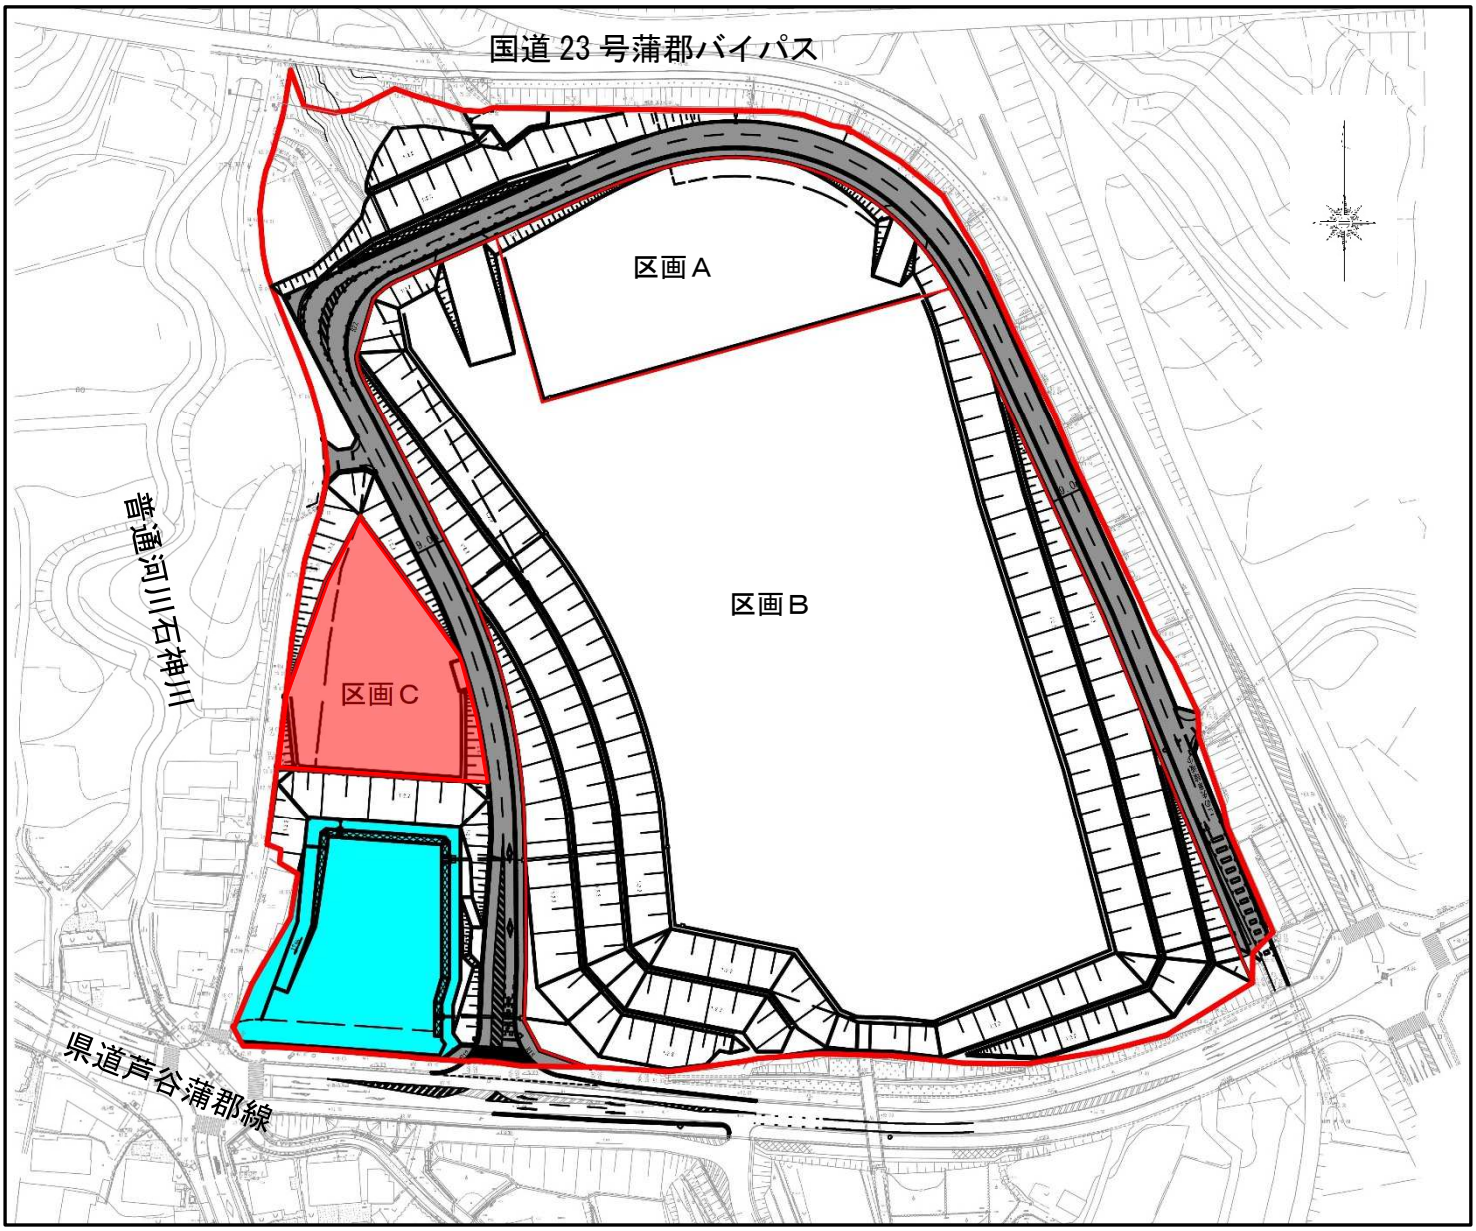

処分する土地