第６９号議案

工事請負契約の締結について

次のとおり工事請負契約を締結したいので、地方自治法（昭和２２年法律第６７号）第９６条第１項第５号及び蒲郡市議会の議決に付すべき契約及び財産の取得又は処分に関する条例（昭和３９年蒲郡市条例第４号）第２条の規定により、議会の議決を求める。

令和８年９月２日提出

蒲郡市長　　鈴　木　寿　明

１	工　事　名	新最終処分場埋立地造成工事（受－５）
２	工事場所	蒲郡市一色町下手張ほか地内
３	工事概要	敷地造成工　一式 遮水工　一式 防災調整池設置工　一式
４	契約金額	２，１６３，２３８，０００円 （消費税及び地方消費税相当額１９６，６５８，０００円を含む。）
５	契約の相手方	鈴中工業・市川組特定建設工事共同企業体 代表者　蒲郡市元町５番８号 鈴中工業株式会社蒲郡本店 専務取締役本店長　伊藤　貴章
６	契約方法	一般競争入札

提案理由

新最終処分場埋立地造成工事（受－５）について、工事請負契約を締結したいので提案する。

第６９号議案資料（4－1）

新最終処分場埋立地造成工事（受－５）について

１　工事内容

⑴　敷地造成工　一式

土工、法面整形工、法面保護工、固結工

⑵　遮水工　一式

土工、固定工、遮水工

⑶　防災調整池設置工　一式

擁壁工、底面工、放流工、接続工

２　工　　期　　契約締結日の翌日から令和１２年２月２８日まで

３　入札概要

⑴　実　施　日　　令和８年８月６日

⑵　参 加 者 数　　１社

⑶　参 加 者 名　　鈴中工業・市川組特定建設工事共同企業体

⑷　契約の相手方　　鈴中工業・市川組特定建設工事共同企業体

代表者　蒲郡市元町５番８号

鈴中工業株式会社蒲郡本店

専務取締役本店長　伊藤　貴章

構成員　蒲郡市金平町東橋４１番地１

株式会社市川組

代表取締役　市川　裕之

⑸　入 札 回 数　　１回

第６９号議案資料（４－２）


位置図

（縮尺1/10,000）



現況平面図

（縮尺1/2,500）

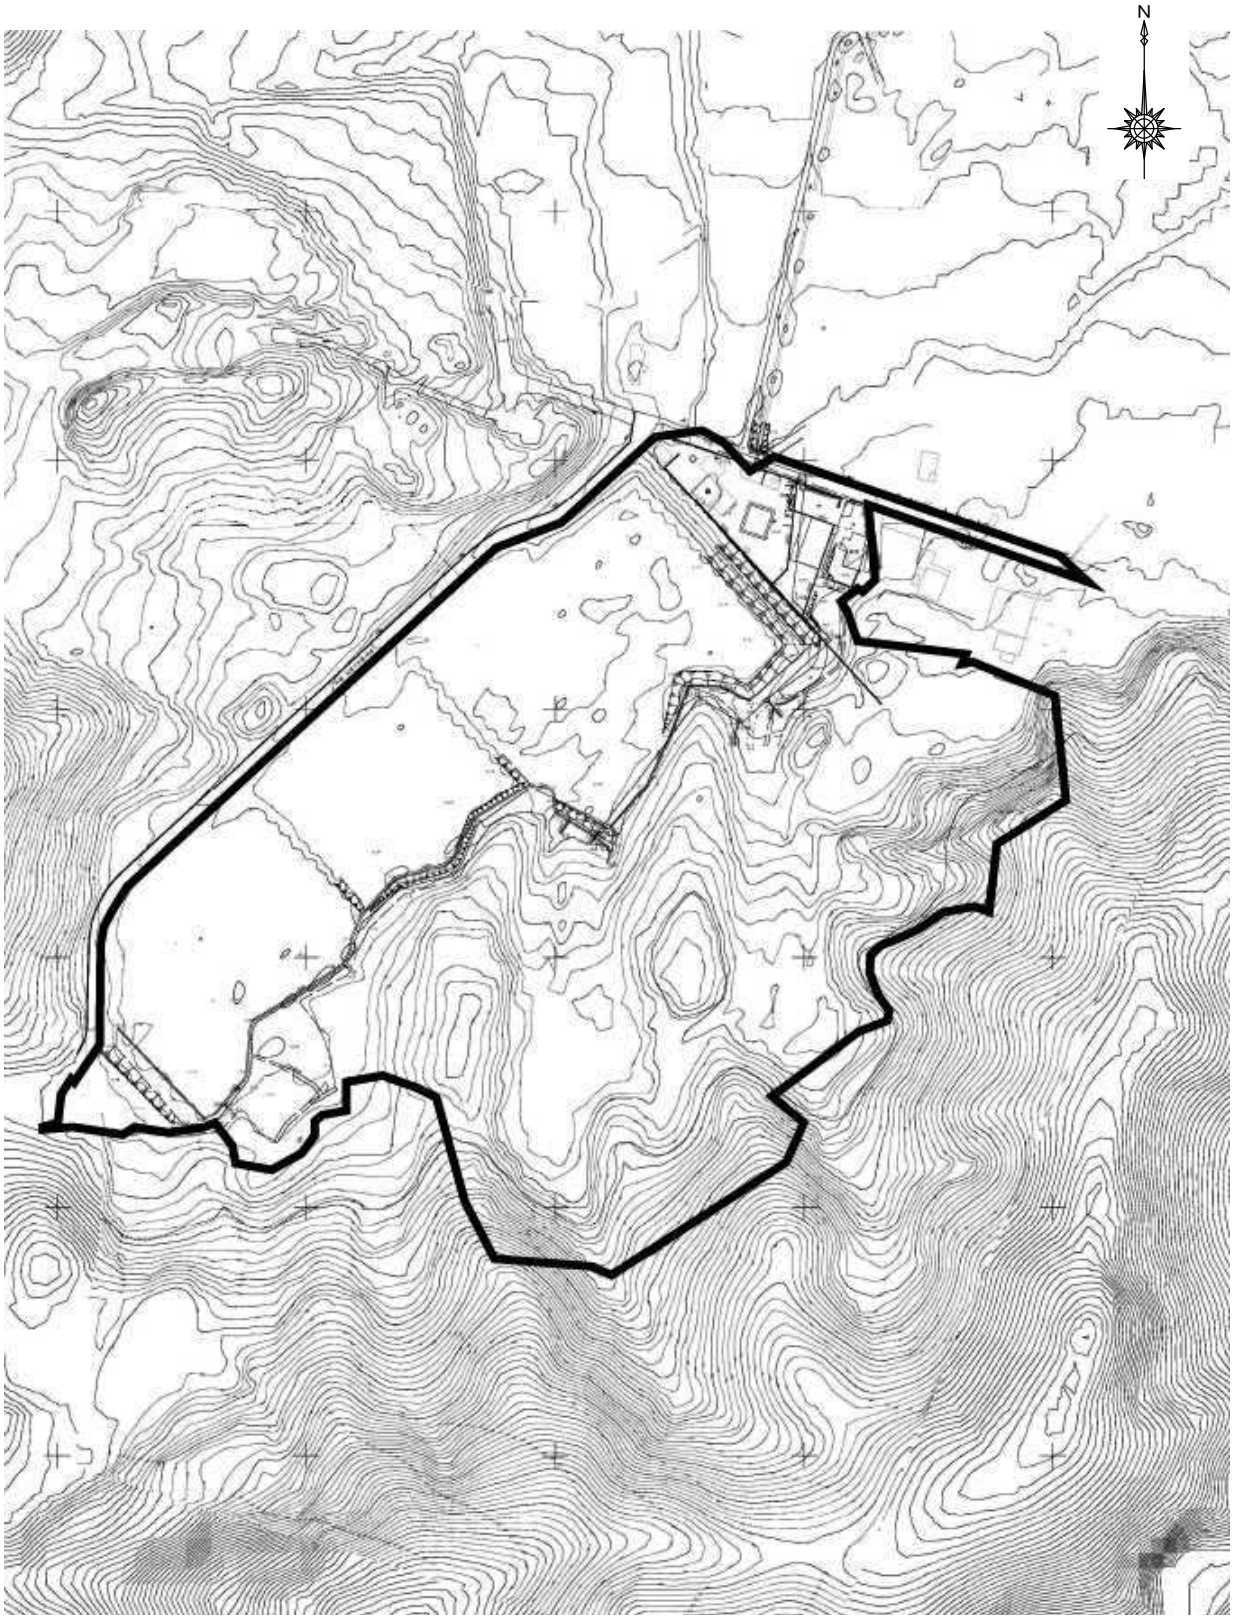

第６９号議案資料（４－４）

計画平面図

（縮尺1/2,500）

