第７０号議案

工事請負契約の締結について

次のとおり工事請負契約を締結したいので、地方自治法（昭和２２年法律第６７号）第９６条第１項第５号及び蒲郡市議会の議決に付すべき契約及び財産の取得又は処分に関する条例（昭和３９年蒲郡市条例第４号）第２条の規定により、議会の議決を求める。

令和８年９月２日提出

蒲郡市長　　鈴　木　寿　明

１	工　事　名	大塚地区保育園新築機械設備工事
２	工 事 場 所	蒲郡市大塚町後広畑２５番地１
３	工 事 概 要	保育園の新築に伴う機械設備工事　一式
４	契 約 金 額	２３７，９３０，０００円 （消費税及び地方消費税相当額２１，６３０，０００円を含む。）
５	契約の相手方	蒲郡市三谷町港町通５５番地 株式会社堀井商店 代表取締役　堀井　慎二
６	契 約 方 法	一般競争入札

提案理由

大塚地区保育園新築機械設備工事について、工事請負契約を締結したいので提案する。

第７０号議案資料（4－1）

大塚地区保育園新築機械設備工事について

１　工事内容

保育園の新築に伴う機械設備工事　一式

主な工事内容

空調換気設備工事、給排水衛生設備工事

２　工　　期　　契約締結日の翌日から令和９年８月２０日まで

３　入札概要

⑴　実　施　日　　令和８年７月３０日

⑵　参 加 者 数　　１社

⑶　参 加 者 名　　株式会社堀井商店

⑷　契約の相手方　　蒲郡市三谷町港町通５５番地

株式会社堀井商店


代表取締役　堀井　慎二

⑸　入 札 回 数　　１回

第７０号議案資料（４－２）


位置図

（縮尺1/4,000）

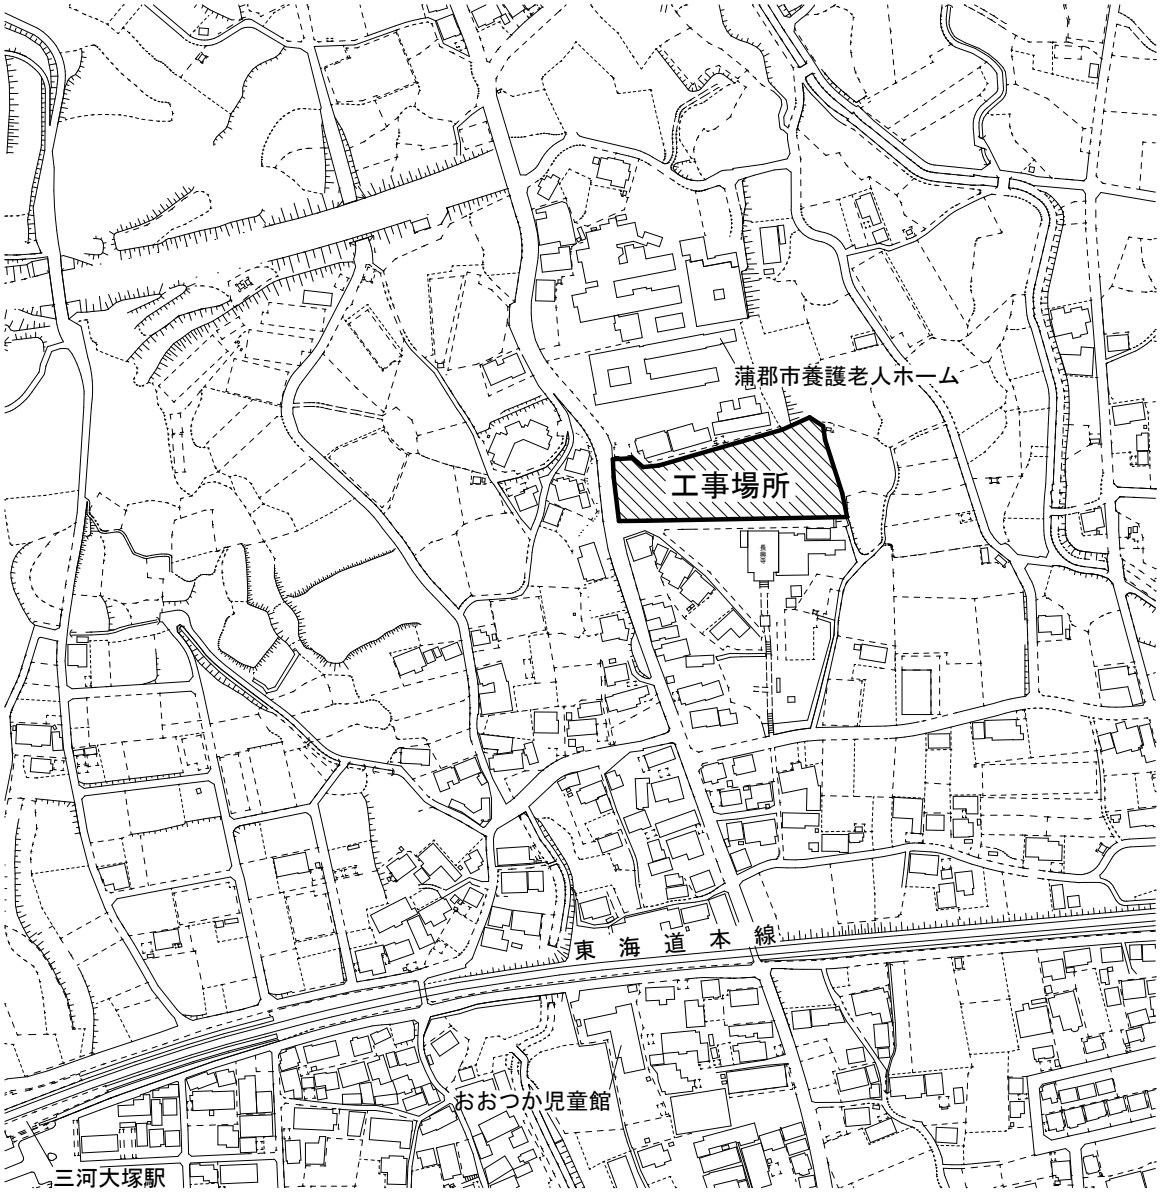

配置図

（縮尺1/800）

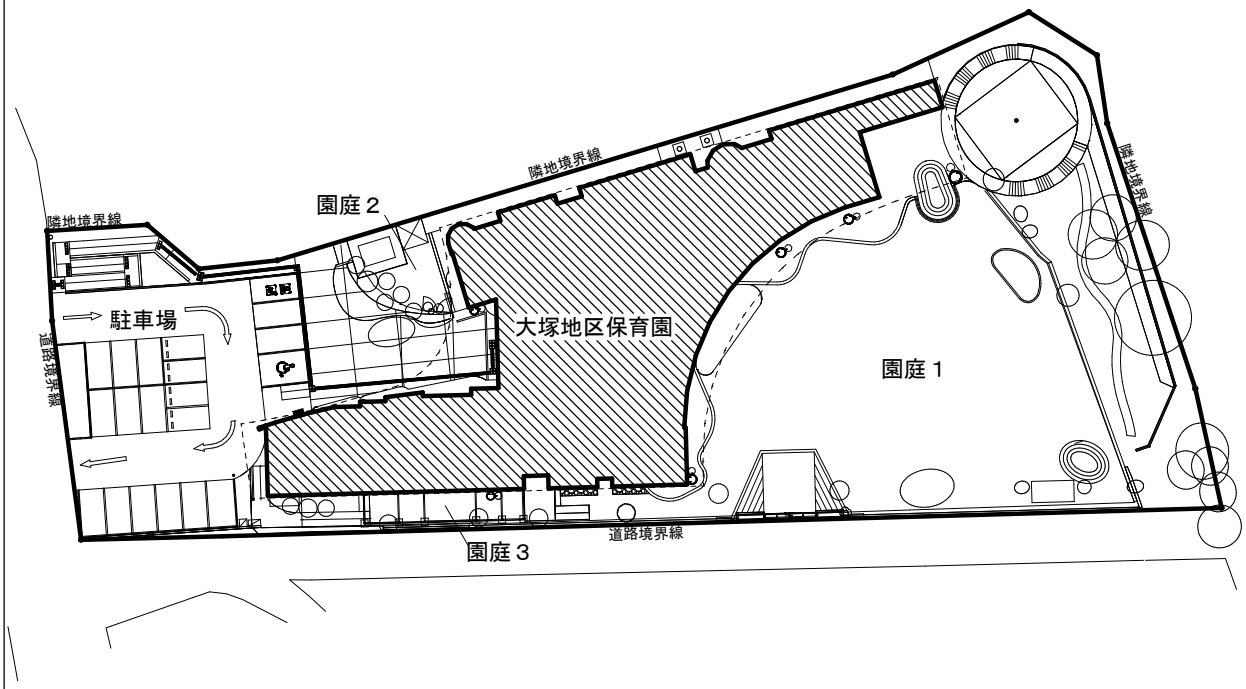

第７０号議案資料（4－4）

平面図

（縮尺1/500）

空調換気設備工事
給排水衛生設備工事

