

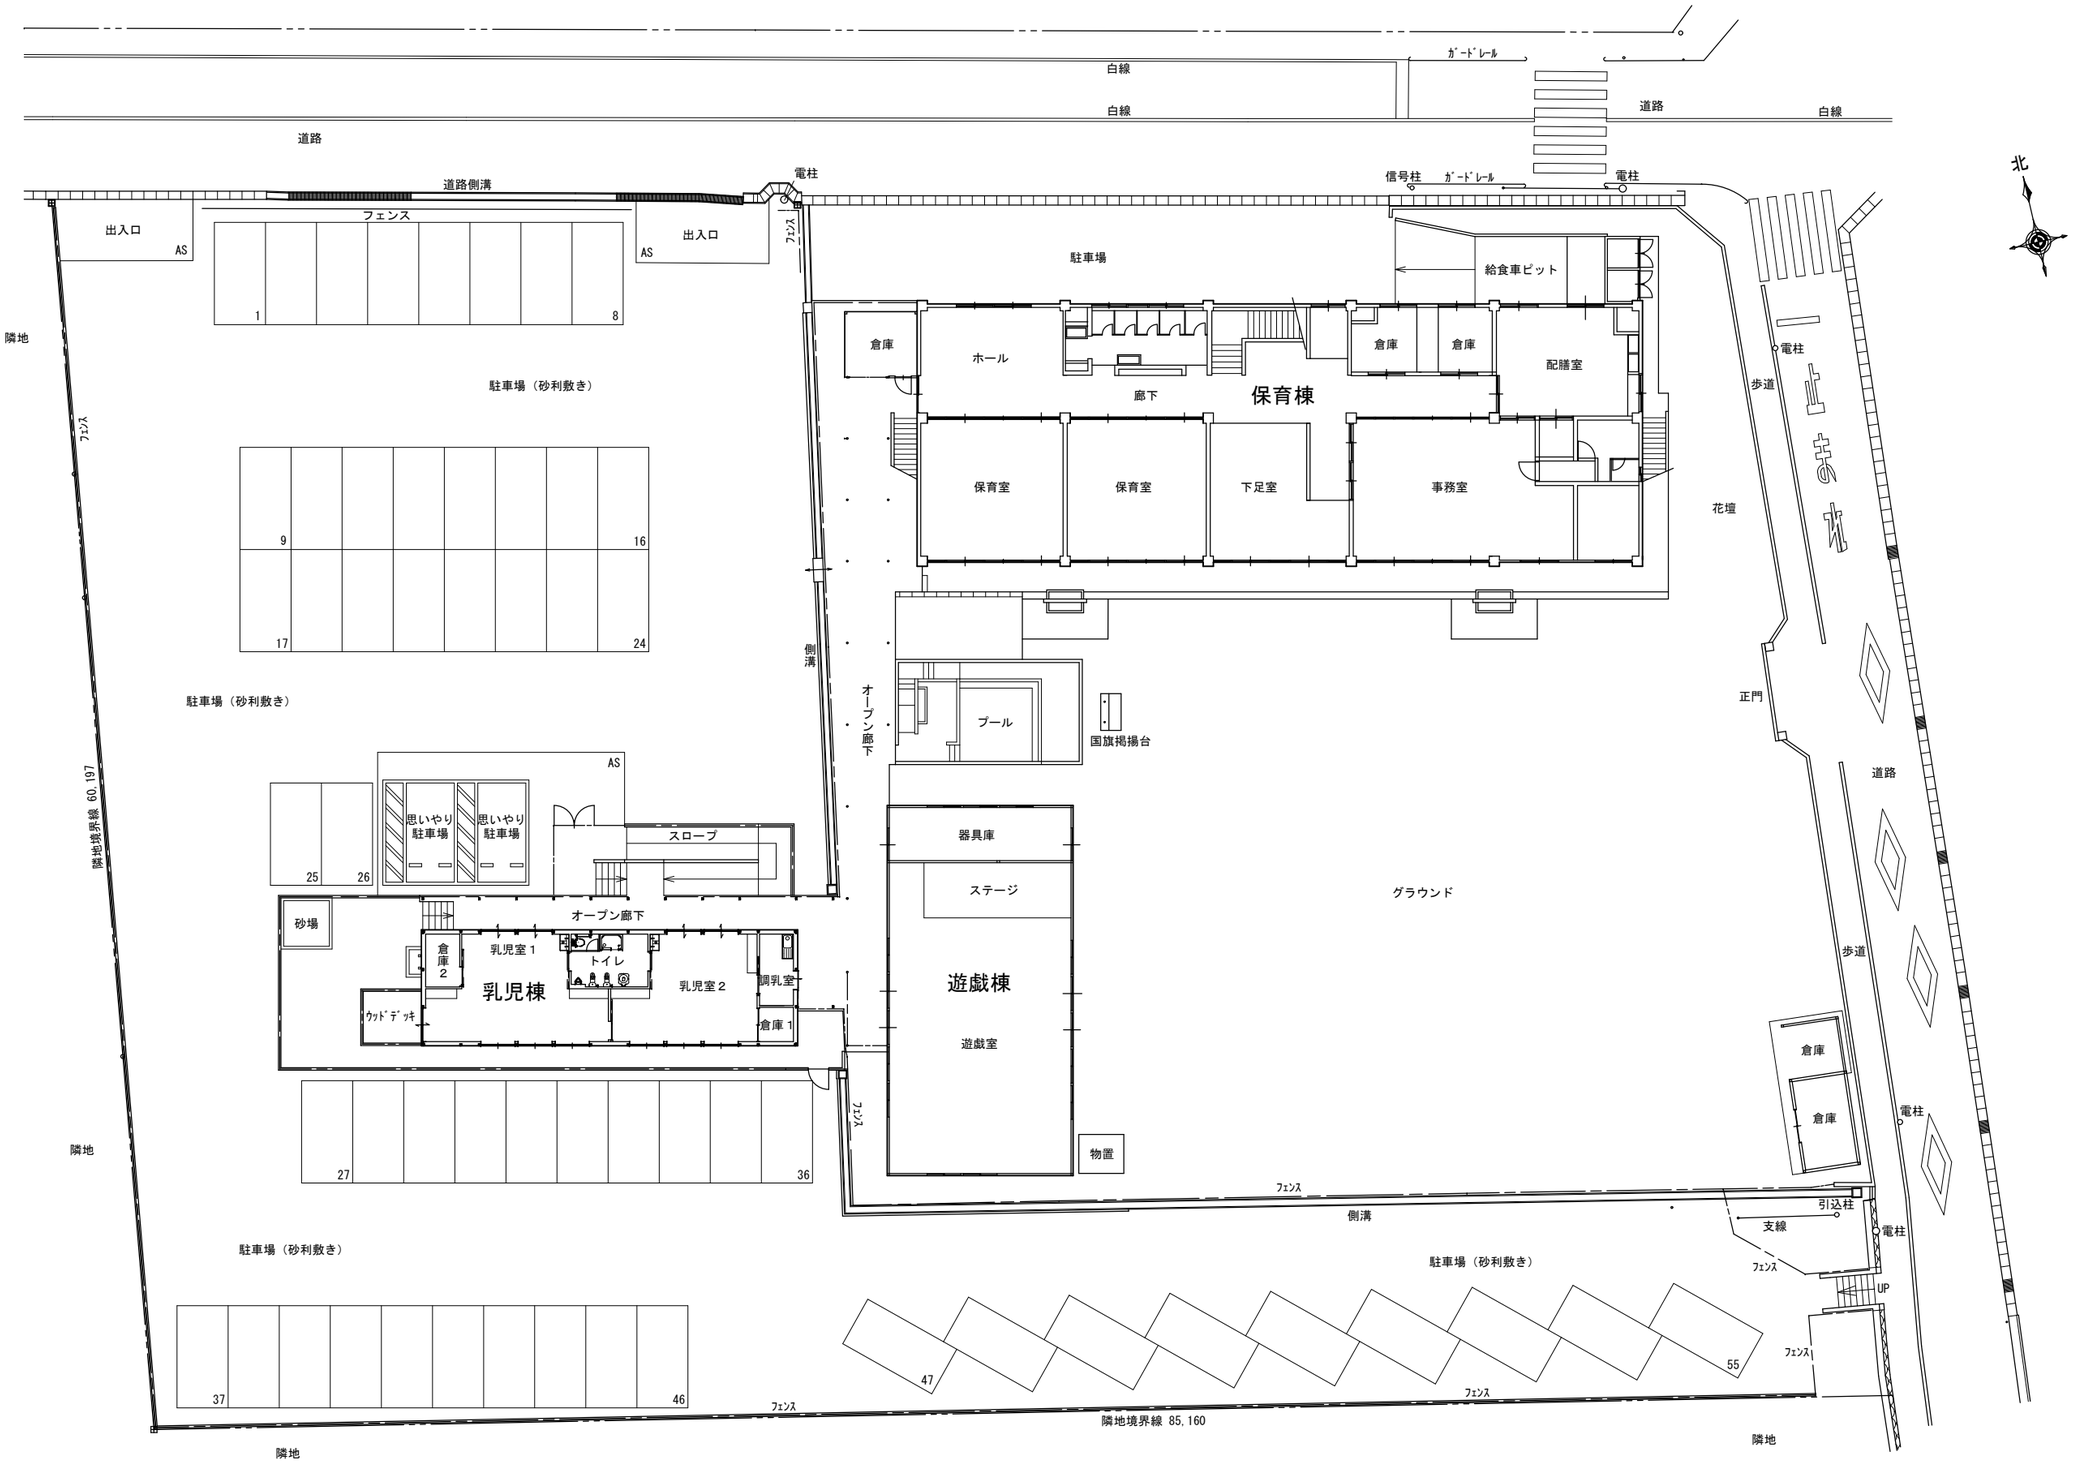



全体配置図（乳児棟完成時）　１／300

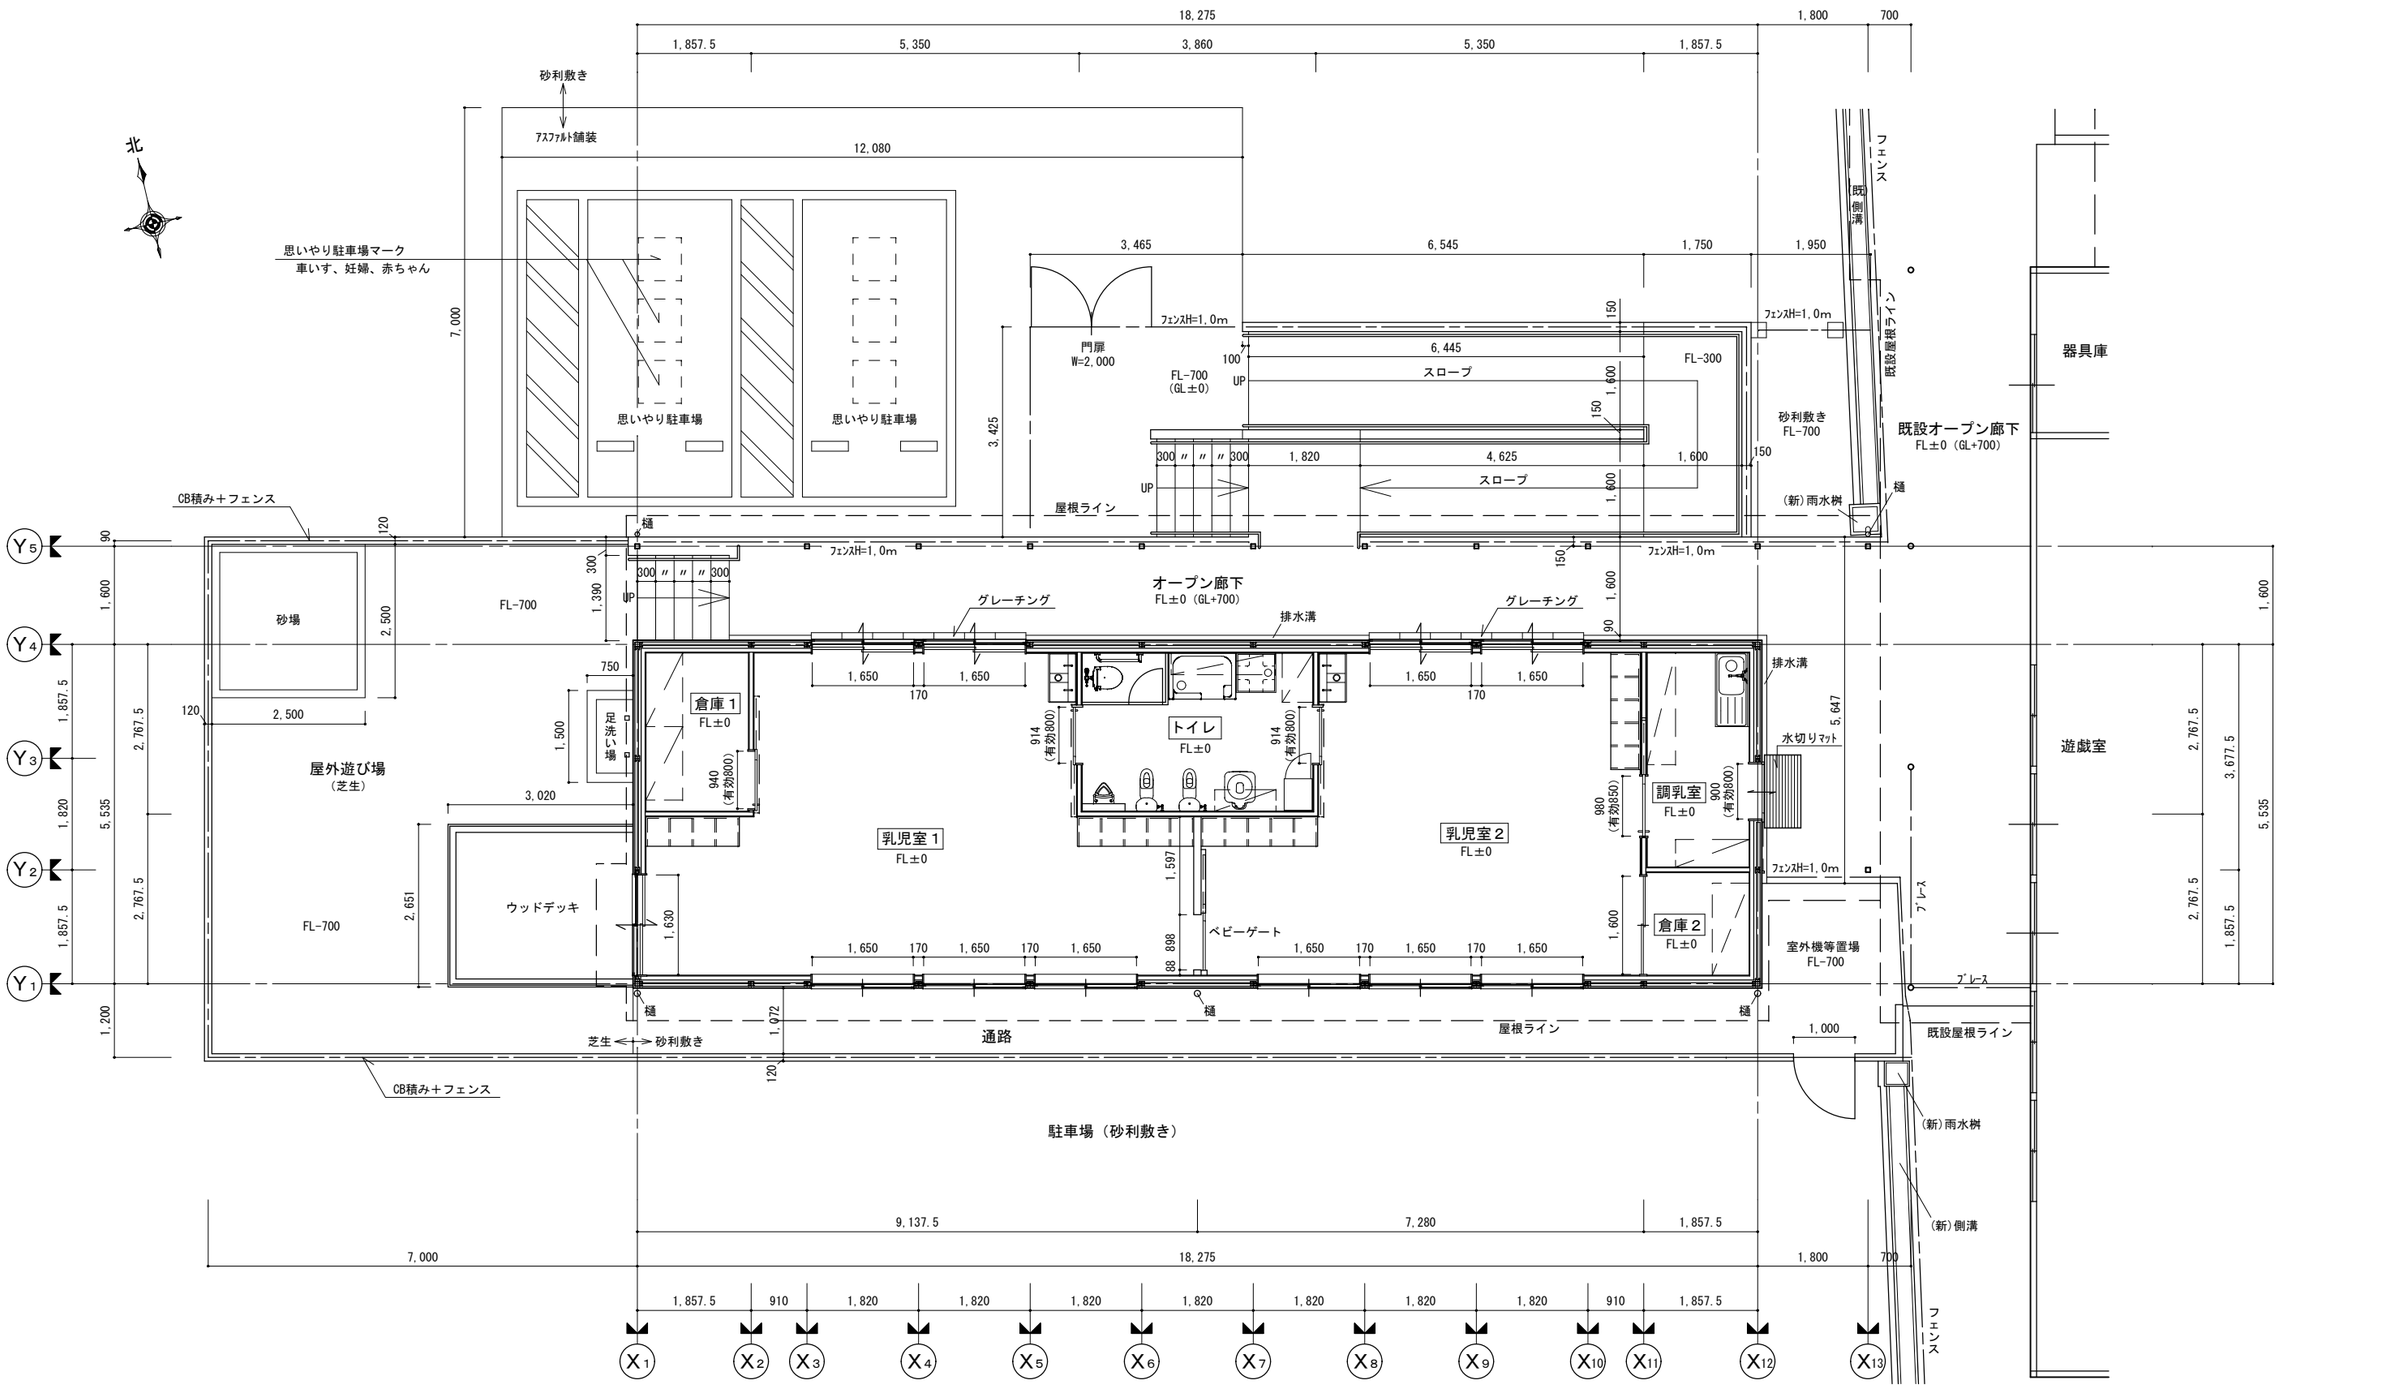



乳児棟周り平面図　１／100

蒲郡市建設部建築住宅課	査　欄	校　正	製　図	マイクロ 分類番号				図面番号	設計年月日 令和3年7月	件　名 北部保育園乳児棟建設工事	図面名称 乳児棟周り平面図	縮尺 1／100	図面番号 26－５

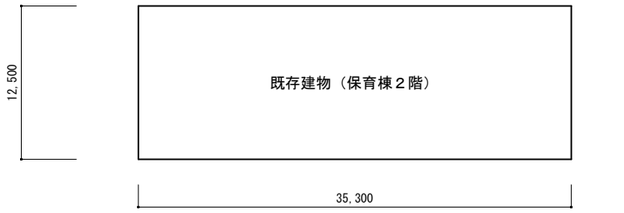

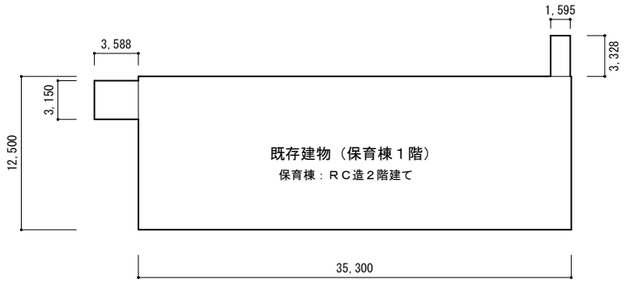

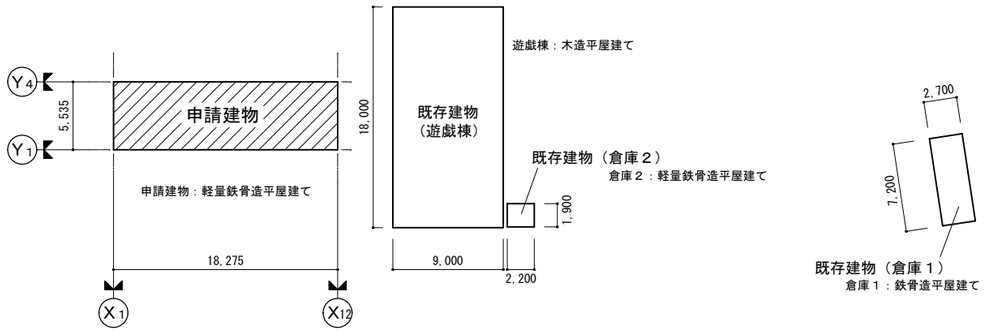

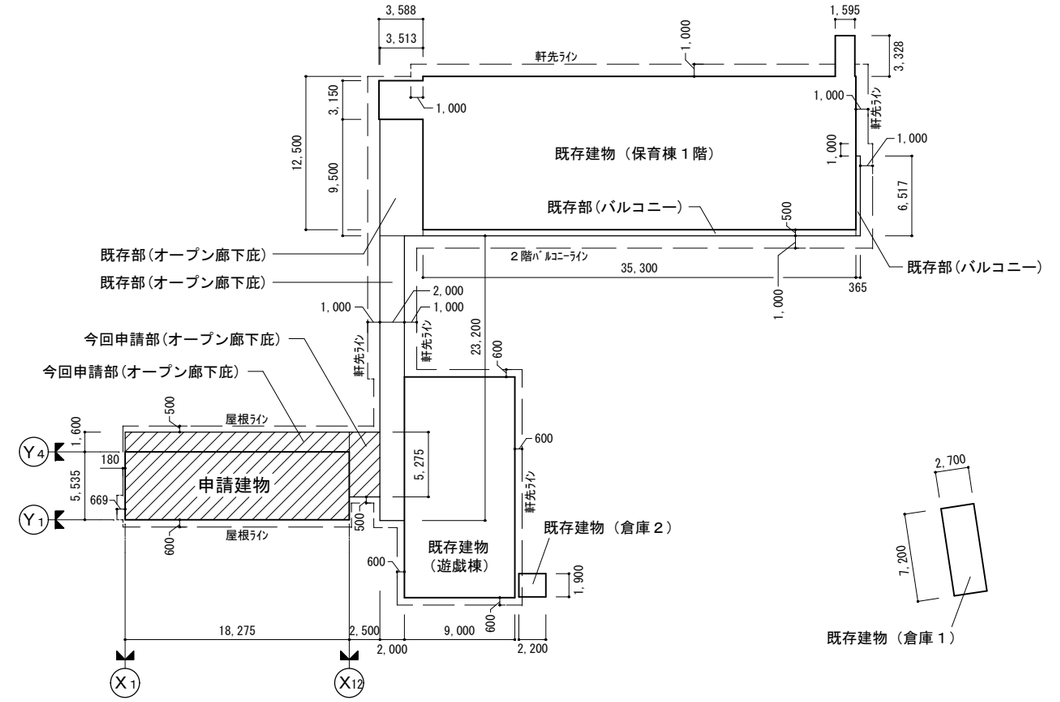

床面積計算表（既存建物）

建物名称	計算式（Ｘ方向＊Ｙ方向）※単位：m	計算値（㎡）
保育棟１階	(35.3×12.5)＋(3.588×3.15)＋(1.595×3.328)	457.86
保育棟２階	35.3×12.5	441.25
遊戯棟	9.0×18.0	162.00
倉庫１	2.7×7.2	19.44
倉庫２	2.2×1.9	4.18
既存建物　床面積合計		1,084.73

床面積計算表（申請建物）

建物名称	計算式（Ｘ方向＊Ｙ方向）※単位：m	計算値（㎡）
乳児棟	18.275×5.535	101.15
申請建物　床面積合計		101.15

集計表（床面積）

建　物　名		床面積（㎡）
既存建物	保育棟、遊戯棟、倉庫１、倉庫２	1,084.73
申請建物	乳児棟	101.15
合　計（敷地全体の床面積）		1,185.88

容積率 ＝ 敷地全体の床面積 ÷ 敷地面積 ＝ 1,185.88 ÷ 2,732.72 ＝ 43.40%

建築面積計算表（既存建物）

建物名称	計算式（Ｘ方向＊Ｙ方向）※単位：m	計算値（㎡）
保育棟	(35.3×12.5)＋(3.588×3.15)＋(1.595×3.328)	457.86
遊戯棟	9.0×18.0	162.00
倉庫１	2.7×7.2	19.44
倉庫２	2.2×1.9	4.18
オープン廊下	(3.513×9.5)＋(2.0×23.2)	79.77
バルコニー	(35.3×0.5)＋(0.365×6.517)	20.03
既存建物　建築面積合計		743.28

建築面積計算表（申請建物）

建物名称	計算式（Ｘ方向＊Ｙ方向）※単位：m	計算値（㎡）
乳児棟	18.275×5.535	101.15
オープン廊下	(18.275×1.6)＋(2.5×5.275)	42.43
申請建物　建築面積合計		143.58

集計表（建築面積）

建　物　名		建築面積（㎡）
既存建物	保育棟、遊戯棟、倉庫１、倉庫２、ｵｰﾌﾟﾝ廊下、ﾊﾞﾙｺﾆｰ	743.28
申請建物	乳児棟、オープン廊下	143.58
合　計（敷地全体の建築面積）		886.86

建ぺい率 ＝ 敷地全体の建築面積 ÷ 敷地面積 ＝ 886.86 ÷ 2,732.72 ＝ 32.45%

蒲郡市建設部建築住宅課	査欄	校正	製図	マイクロ 分類番号	図面番号	設計年月日	件名	図面名称	縮尺	図面番号
						令和3年9月	北部保育園乳児棟建設工事	建物面積求積図	1／500	