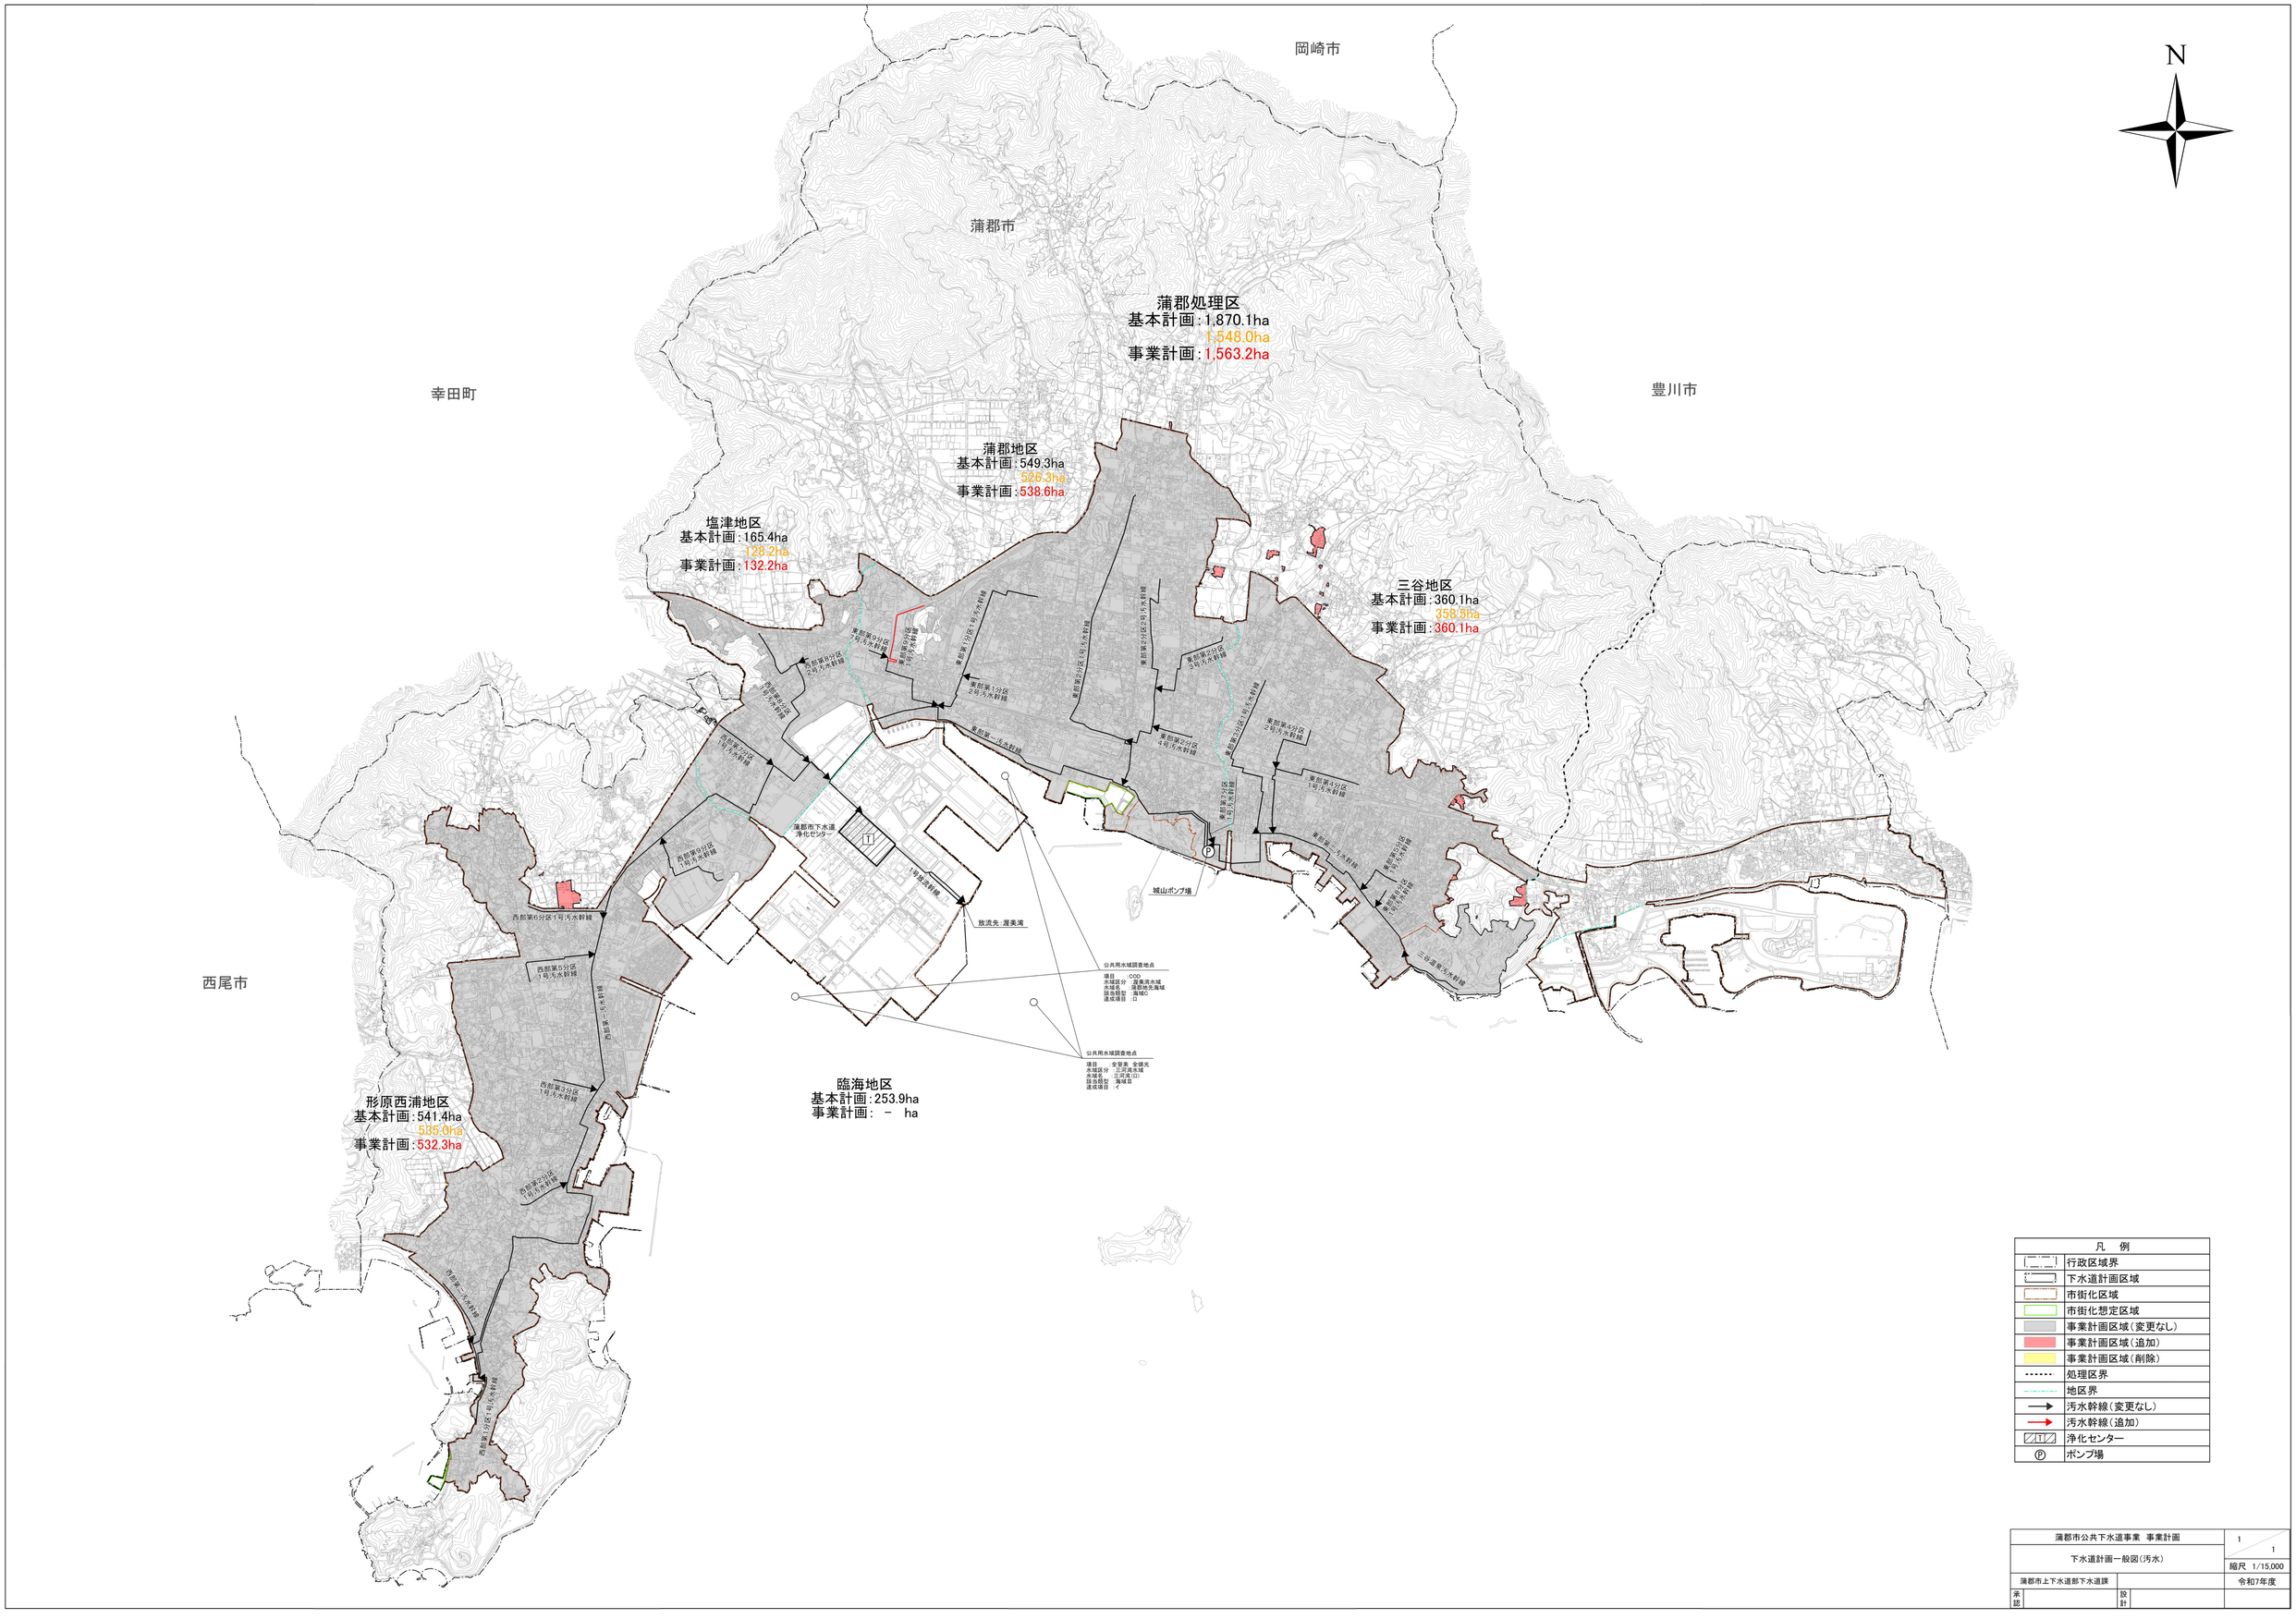


凡　例	
	行政区域界
	下水道計画区域
	市街化区域
	市街化想定区域
	事業計画区域（変更なし）
	事業計画区域（追加）
	事業計画区域（削除）
	処理区界
	地区界
	汚水幹線（変更なし）
	汚水幹線（追加）
	浄化センター
Ⓟ	ポンプ場

蒲郡市公共下水道事業　事業計画		1 / 1
下水道計画一般図（汚水）		縮尺　1/15,000
蒲郡市上下水道部下水道課		令和7年度
承認	設計	