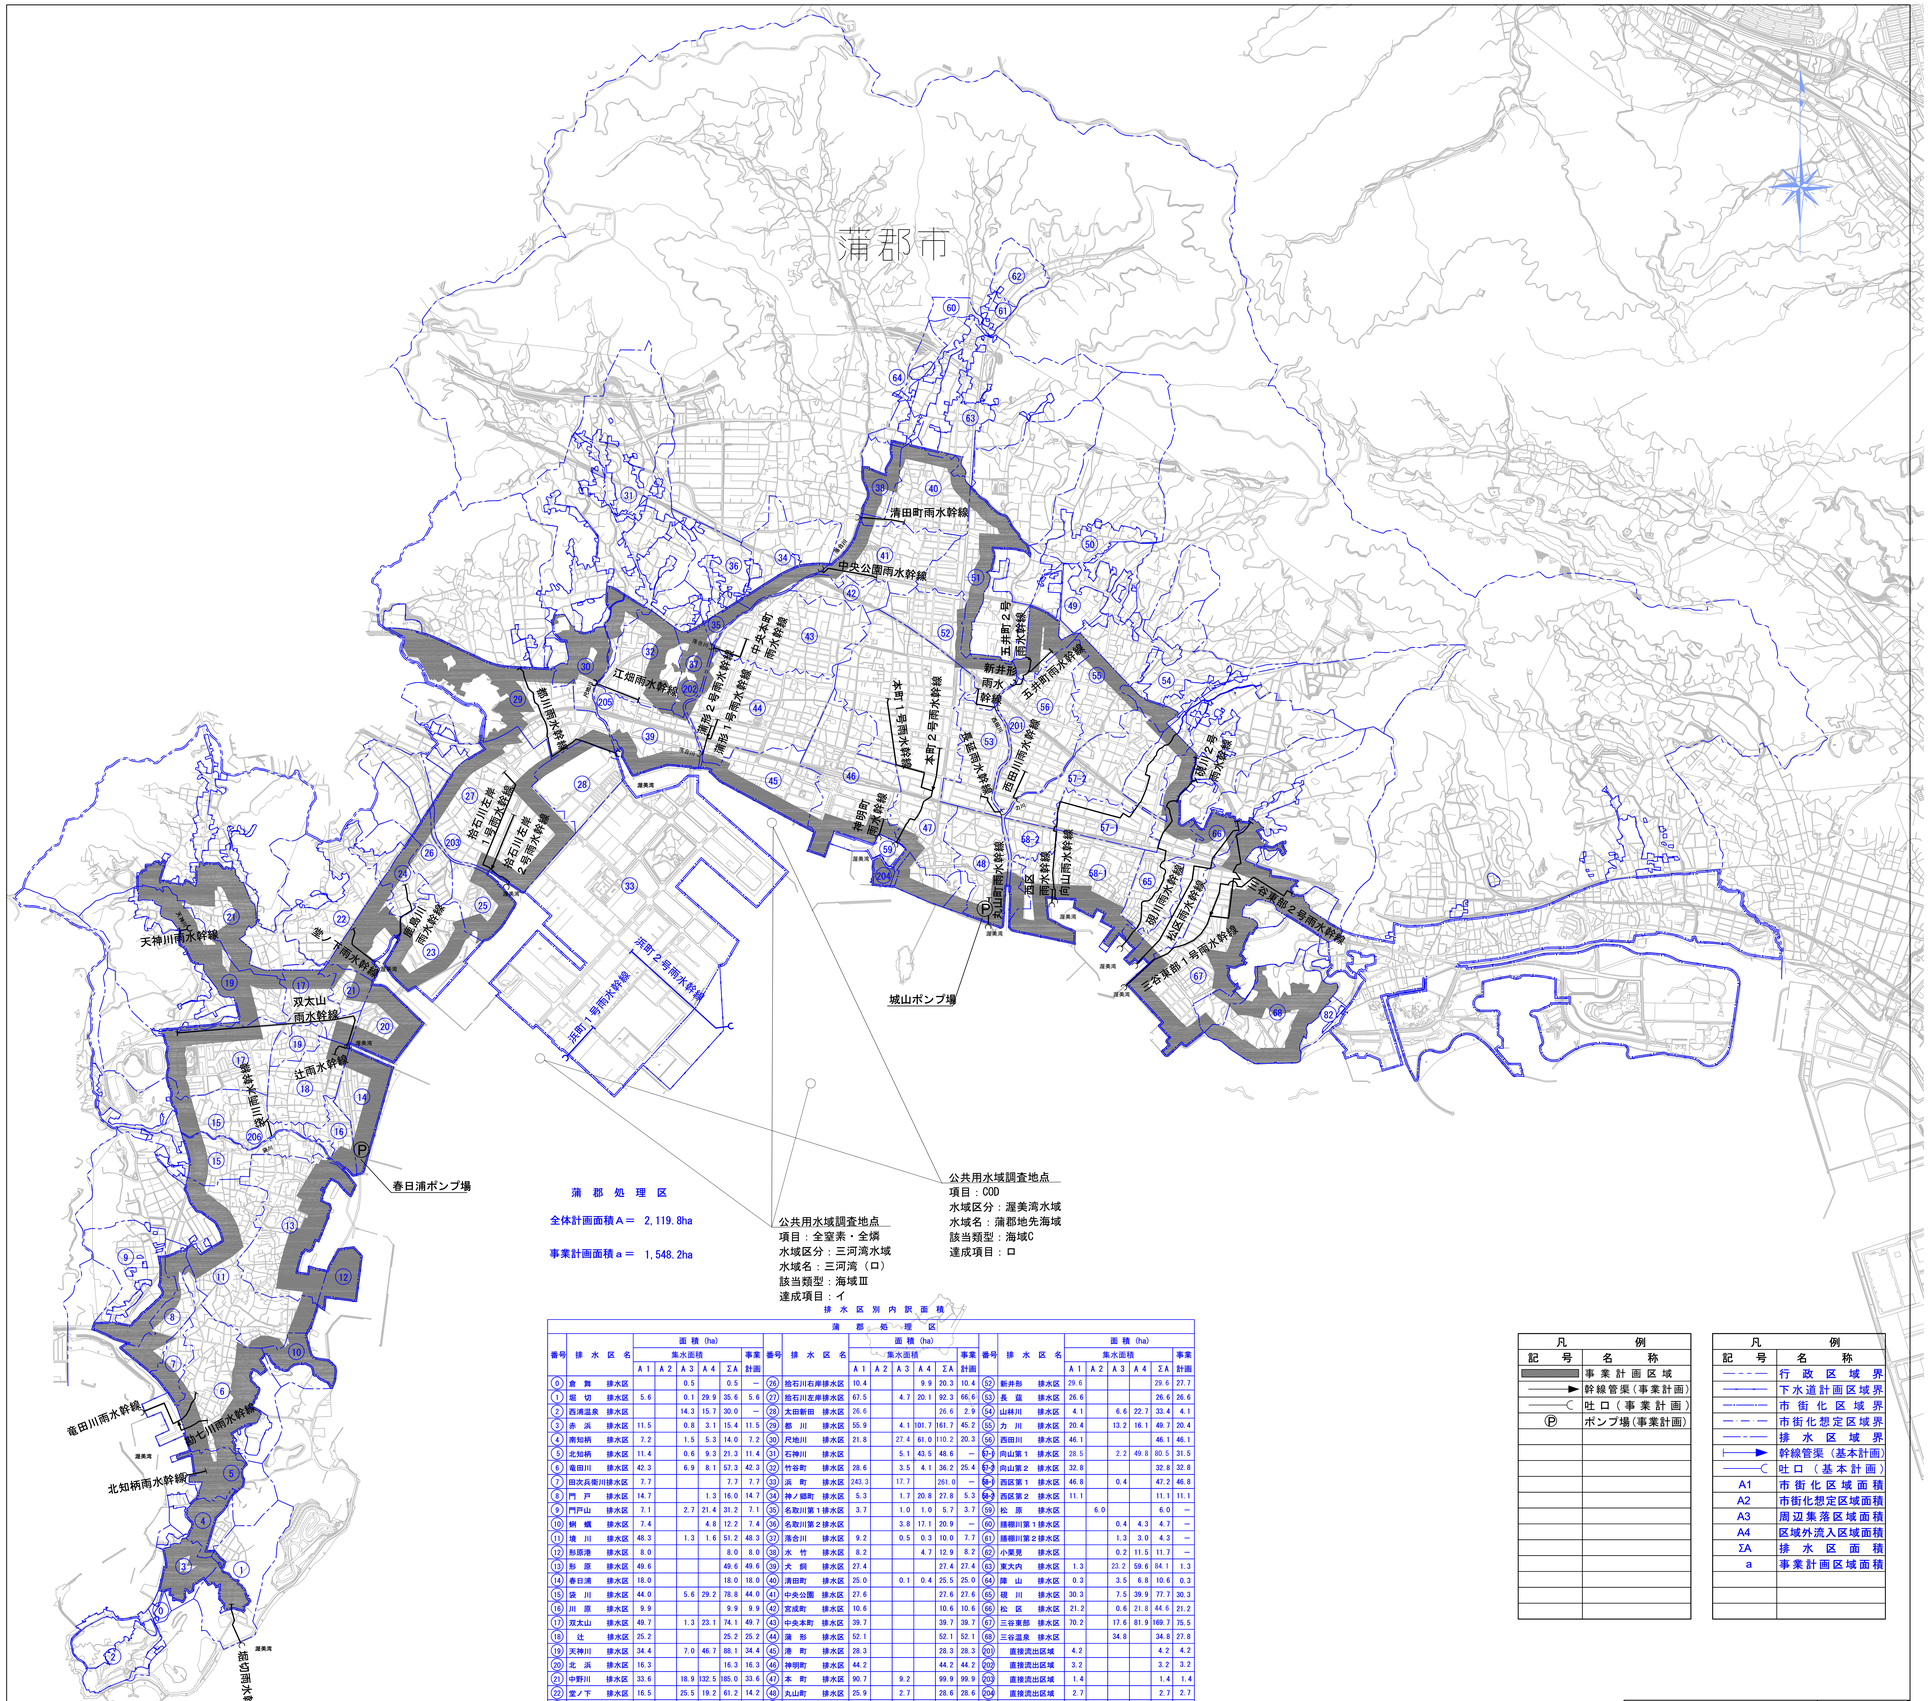


蒲 郡 処 理 区

全体計画面積Ａ＝ 2,119.8ha

事業計画面積ａ＝ 1,548.2ha

公共用水域調査地点
項目：全窒素・全燐
水域区分：三河湾水域
水域名：三河湾（ロ）
該当類型：海域Ⅲ
達成項目：イ

公共用水域調査地点
項目：COD
水域区分：渥美湾水域
水域名：蒲郡地先海域
該当類型：海域C
達成項目：ロ

排 水 区 別 内 訳 面 積

蒲 郡 処 理 区

番号	排水区名	面積(ha) 集水面積 A1	A2	A3	A4	ΣA	事業計画
⑥	倉 舞 排水区			0.5		0.5	–
①	堀 切 排水区	5.6		0.1	29.9	35.6	5.6
②	西浦温泉 排水区			14.3	15.7	30.0	–
③	赤 浜 排水区	11.5		0.8	3.1	15.4	11.5
④	南知柄 排水区	7.2		1.5	5.3	14.0	7.2
⑤	北知柄 排水区	11.4		0.6	9.3	21.3	11.4
⑥	竜田川 排水区	42.3		6.9	8.1	57.3	42.3
⑦	田古兵衛川排水区	7.7				7.7	7.7
⑧	門 戸 排水区	14.7			1.3	16.0	14.7
⑨	門戸山 排水区	7.1		2.7	21.4	31.2	7.1
⑩	桐 蟻 排水区	7.4			4.8	12.2	7.4
⑪	境 川 排水区	48.3		1.3	1.6	51.2	48.3
⑫	形原港 排水区	8.0				8.0	8.0
⑬	形 原 排水区	49.6				49.6	49.6
⑭	春日浦 排水区	18.0				18.0	18.0
⑮	袋 川 排水区	44.0		5.6	29.2	78.8	44.0
⑯	川 原 排水区	9.9				9.9	9.9
⑰	双太山 排水区	49.7		1.3	23.1	74.1	49.7
⑱	辻 排水区	25.2				25.2	25.2
⑲	天神川 排水区	34.4		7.0	46.7	88.1	34.4
⑳	北 浜 排水区	16.3				16.3	16.3
㉑	中野川 排水区	33.6		18.9	132.5	185.0	33.6
㉒	堂ノ下 排水区	16.5		25.5	19.2	61.2	14.2
㉓	浅井新田 排水区	28.0				28.0	22.7
㉔	鹿島川 排水区	9.4		3.6	4.9	17.9	9.4
㉕	鵜ヶ浜 排水区	14.4				14.4	14.2
㉖	池石川右岸排水区	10.4				9.9	20.3	10.4
㉗	池石川左岸排水区	67.5		4.7	20.1	92.3	66.6
㉘	太田新田 排水区	26.6				26.6	2.9
㉙	都 川 排水区	55.9		4.1	101.7	161.7	45.2
㉚	尺地川 排水区	21.8		27.4	61.0	110.2	20.3
㉛	石神川 排水区			5.1	43.5	48.6	–
㉜	竹谷町 排水区	28.6		3.5	4.1	36.2	25.4
㉝	浜 町 排水区	243.3		17.7		261.0	–
㉞	神ノ郷町 排水区	5.3		1.7	20.8	27.8	5.3
㉟	名取川第1排水区	3.7		1.0	1.0	5.7	3.7
㊱	名取川第2排水区			3.8	17.1	20.9	–
㊲	落合川 排水区	9.2		0.5	0.3	10.0	7.7
㊳	水 竹 排水区	8.2			4.7	12.9	8.2
㊴	大 鋼 排水区	27.4				27.4	27.4
㊵	清田町 排水区	25.0		0.1	0.4	25.5	25.0
㊶	中央公園 排水区	27.6				27.6	27.6
㊷	宮成町 排水区	10.6				10.6	10.6
㊸	中央本町 排水区	39.7				39.7	39.7
㊹	蒲 形 排水区	52.1				52.1	52.1
㊺	港 町 排水区	28.3				28.3	28.3
㊻	神明町 排水区	44.2				44.2	44.2
㊼	本 町 排水区	90.7		9.2		99.9	99.9
㊽	丸山町 排水区	25.9		2.7		28.6	28.6
㊾	五井町第1排水区	9.8		11.3	21.0	42.1	9.8
㊿	五井町第2排水区			12.0	65.3	77.3	–
(51)	平田町 排水区	28.6		15.7	9.9	54.2	28.6
(52)	新井形 排水区	29.6				29.6	27.7
(53)	長 嶺 排水区	26.6				26.6	26.6
(54)	山林川 排水区	4.1		6.6	22.7	33.4	4.1
(55)	力 川 排水区	20.4		13.2	16.1	49.7	20.4
(56)	西田川 排水区	46.1				46.1	46.1
(57-1)	向山第1 排水区	28.5		2.2	49.8	80.5	31.5
(57-2)	向山第2 排水区	32.8				32.8	32.8
(58-1)	西区第1 排水区	46.8		0.4		47.2	46.8
(58-2)	西区第2 排水区	11.1				11.1	11.1
(59)	松 原 排水区		6.0			6.0	–
(60)	勝幡川第1排水区			0.4	4.3	4.7	–
(61)	勝幡川第2排水区			1.3	3.0	4.3	–
(62)	小栗見 排水区			0.2	11.5	11.7	–
(63)	東大内 排水区	1.3		23.2	59.6	84.1	1.3
(64)	諸 山 排水区	0.3		3.5	6.8	10.6	0.3
(65)	根 川 排水区	30.3		7.5	39.9	77.7	30.3
(66)	松 区 排水区	21.2		0.6	21.8	44.6	21.2
(67)	三谷東部 排水区	70.2		17.6	81.9	169.7	75.5
(68)	三谷温泉 排水区			34.8		34.8	27.8
(201)	直接流出区域	4.2				4.2	4.2
(202)	直接流出区域	3.2				3.2	3.2
(203)	直接流出区域	1.4				1.4	1.4
(204)	直接流出区域	2.7				2.7	2.7
(205)	直接流出区域	1.9				1.9	1.9
(206)	直接流出区域	1.4				1.4	1.4
	合計	1,784.7	6.0	323.3	1,055.1	3,178.3	1,548.2

※ 面積数値は小数第2位を四捨五入値

凡例 記号	名称
	事業計画区域
→	幹線管渠（事業計画）
C	吐口（事業計画）
Ⓟ	ポンプ場（事業計画）

凡例 記号	名称
	行政区域界
	下水道計画区域界
	市街化区域界
	市街化想定区域界
	排水区域界
→	幹線管渠（基本計画）
C	吐口（基本計画）
A1	市街化区域面積
A2	市街化想定区域面積
A3	周辺集落区域面積
A4	区域外流入区域面積
ΣA	排水区面積
a	事業計画区域面積

蒲郡市公共下水道事業計画		2 / 2
下水道計画一般図（雨水）		縮尺 1/15,000
蒲郡市上下水道部下水道課		
承認	設計	