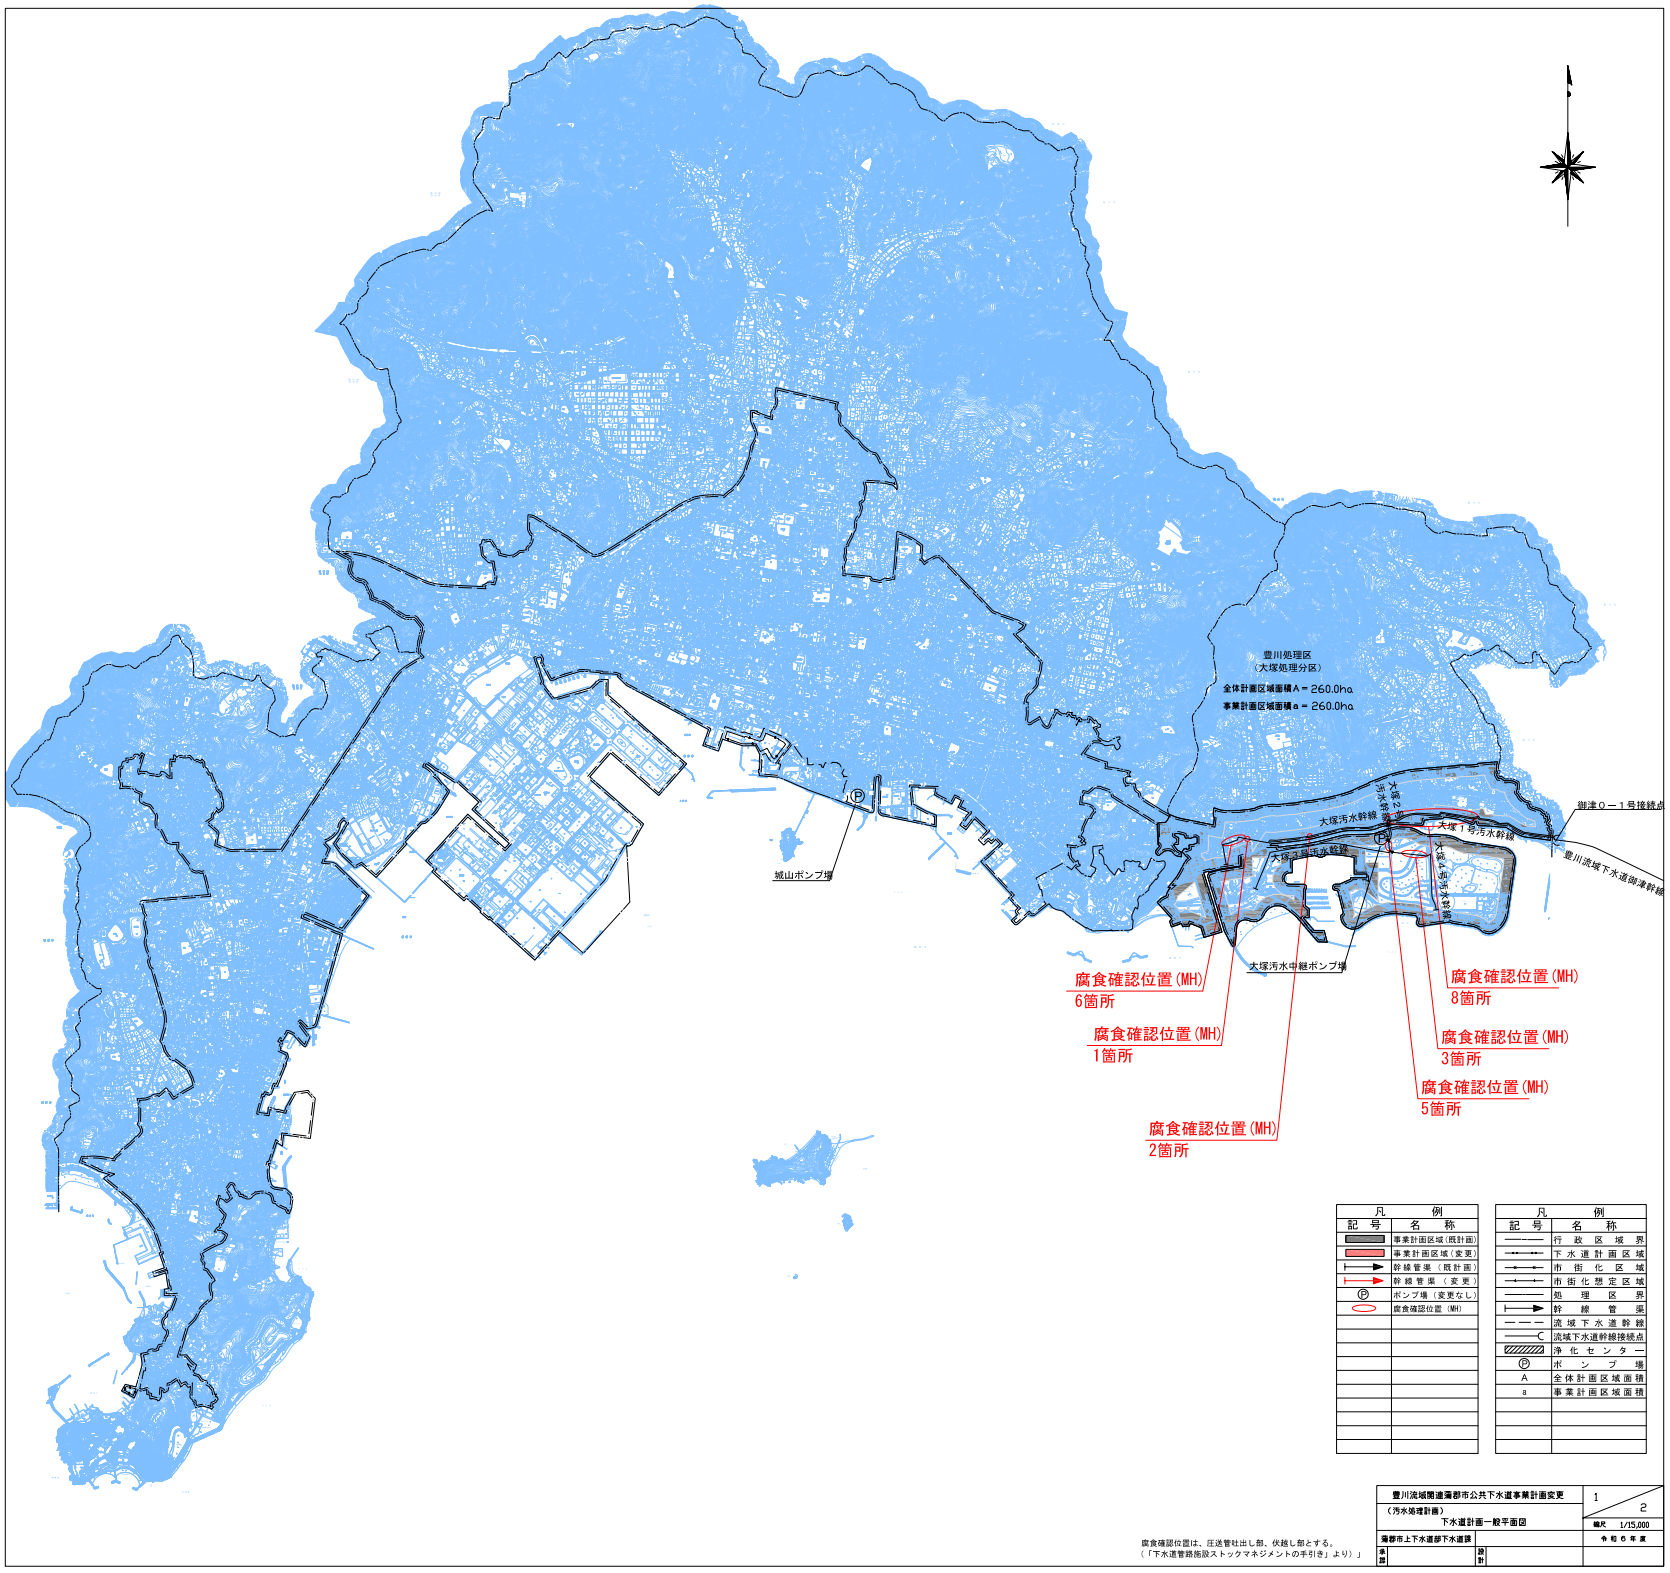

豊川処理区
（大塚処理分区）
全体計画区域面積A＝260.0ha
事業計画区域面積a＝260.0ha
城山ポンプ場
大塚汚水幹線
大塚1号汚水幹線
大塚2号汚水幹線
大塚汚水中継ポンプ場
御津0－1号接続点
豊川流域下水道御津幹線
腐食確認位置（MH）
6箇所
腐食確認位置（MH）
1箇所
腐食確認位置（MH）
2箇所
腐食確認位置（MH）
8箇所
腐食確認位置（MH）
3箇所
腐食確認位置（MH）
5箇所
凡例
記号 名称
事業計画区域（既計画）
事業計画区域（変更）
幹線管渠（既計画）
幹線管渠（変更）
ポンプ場（変更なし）
腐食確認位置（MH）
凡例
記号 名称
行政区域界
下水道計画区域
市街化区域
市街化想定区域
処理区界
幹線管渠
流域下水道幹線
流域下水道幹線接続点
浄化センター
ポンプ場
A 全体計画区域面積
a 事業計画区域面積
腐食確認位置は、圧送管吐出し部、伏越し部とする。
（「下水道管路施設ストックマネジメントの手引き」より）」
豊川流域関連蒲郡市公共下水道事業計画変更
（汚水処理計画）
下水道計画一般平面図
1
2
縮尺 1/15,000
蒲郡市上下水道部下水道課
令和6年度
承認
設計