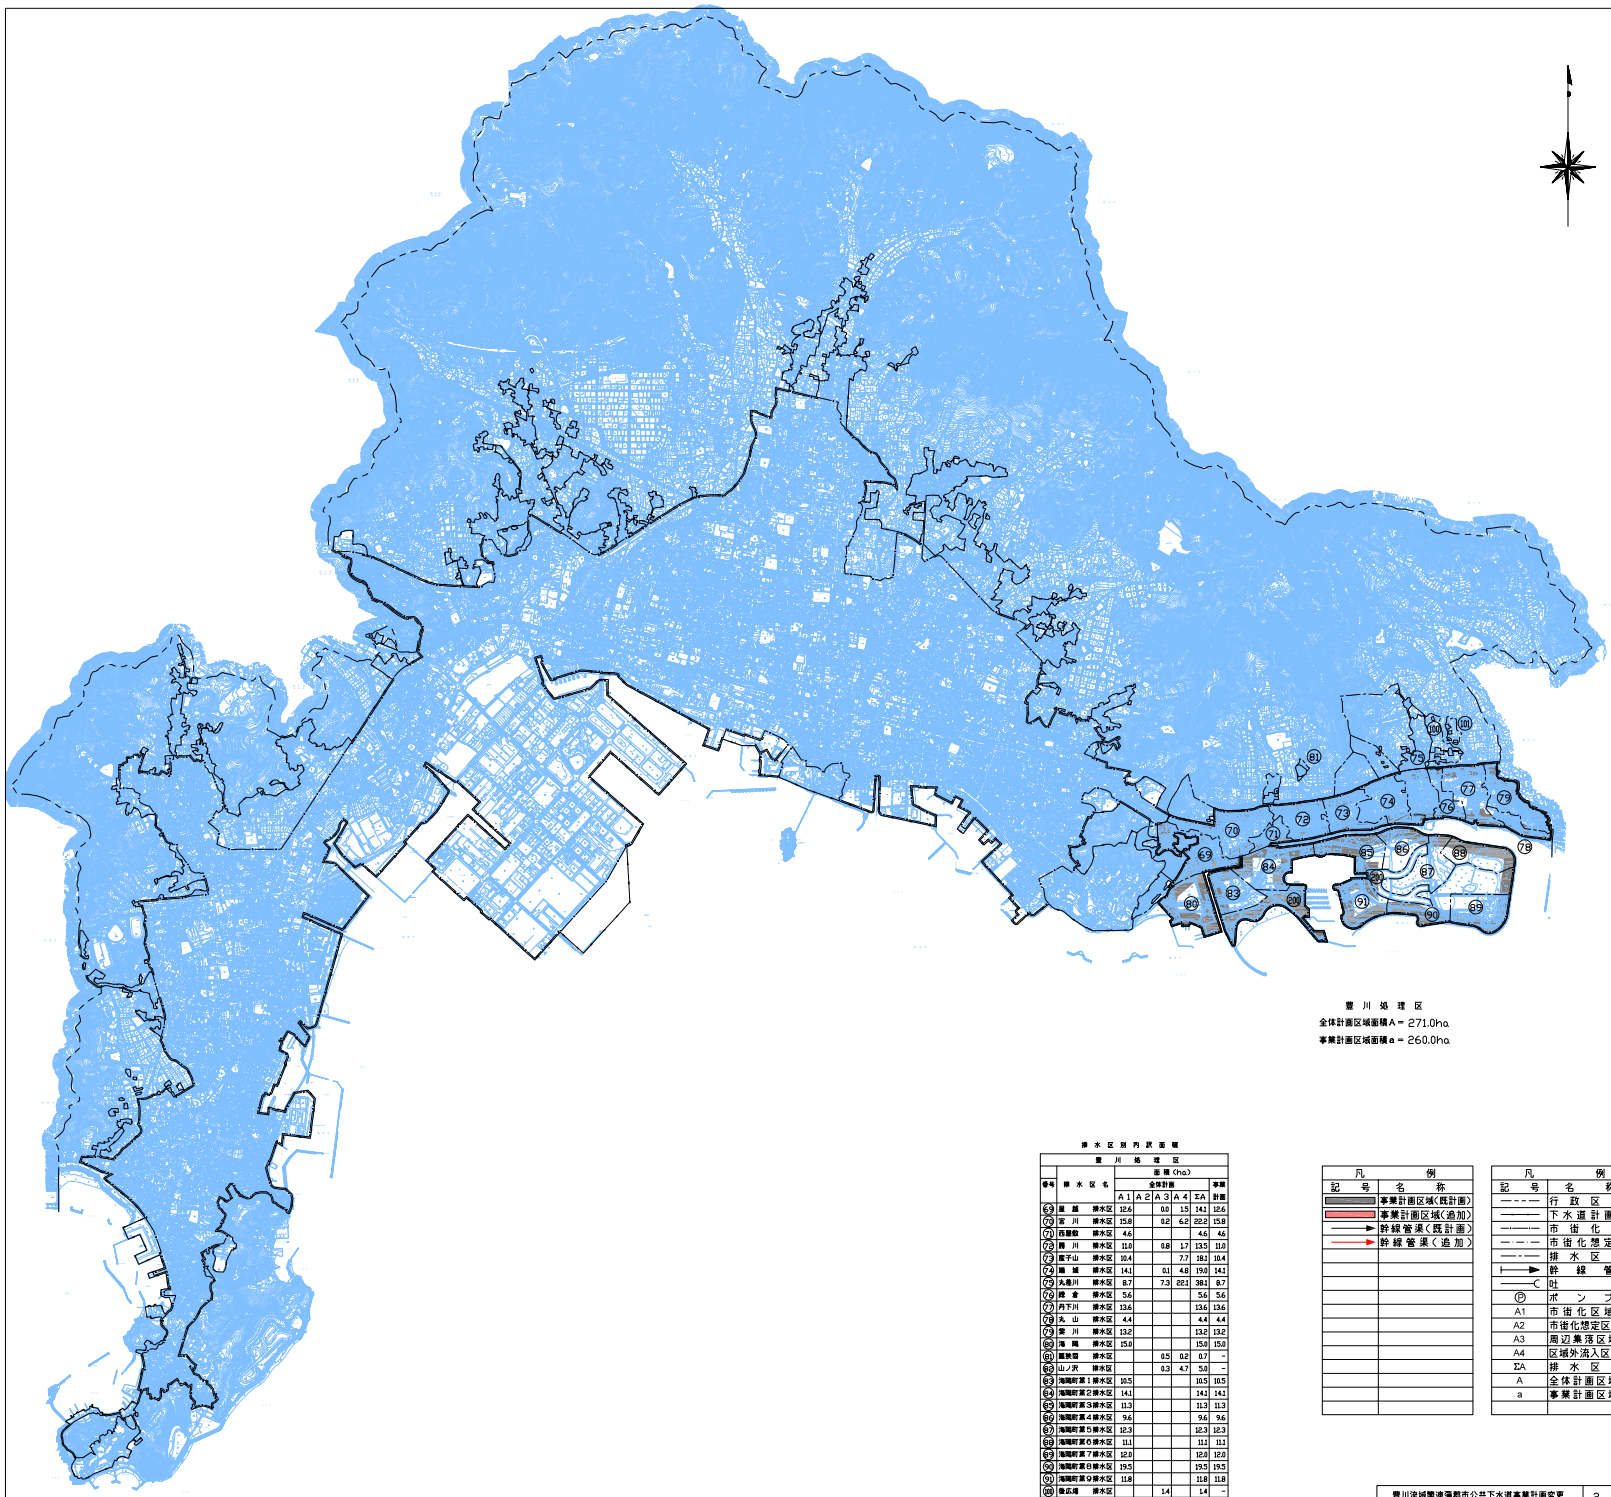


豊 川 処 理 区
全体計画区域面積 A = 271.0ha
事業計画区域面積 a = 260.0ha

排 水 区 別 内 訳 面 積

番号	排水区名	豊川処理区 面積(ha) 全体計画 A1	A2	A3	A4	ΣA	事業計画
69	里越 排水区	12.6		0.8	1.5	14.1	12.6
70	宮川 排水区	15.8		0.2	6.2	22.2	15.8
71	西屋敷 排水区	4.6				4.6	4.6
72	勝川 排水区	11.0		0.8	1.7	13.5	11.0
73	富子山 排水区	10.4			7.7	18.1	10.4
74	鵜城 排水区	14.1		0.1	4.8	19.0	14.1
75	丸亀川 排水区	8.7		7.3	22.1	38.1	8.7
76	穂倉 排水区	5.6				5.6	5.6
77	丹下川 排水区	13.6				13.6	13.6
78	丸山 排水区	4.4				4.4	4.4
79	栗川 排水区	13.2				13.2	13.2
80	海陽 排水区	15.0				15.0	15.0
81	国府宮 排水区			0.5	0.2	0.7	-
82	山ノ沢 排水区			0.3	4.7	5.0	-
83	海陽町第1排水区	10.5				10.5	10.5
84	海陽町第2排水区	14.1				14.1	14.1
85	海陽町第3排水区	11.3				11.3	11.3
86	海陽町第4排水区	9.6				9.6	9.6
87	海陽町第5排水区	12.3				12.3	12.3
88	海陽町第6排水区	11.1				11.1	11.1
89	海陽町第7排水区	12.0				12.0	12.0
90	海陽町第8排水区	19.5				19.5	19.5
91	海陽町第9排水区	11.8				11.8	11.8
92	後広場 排水区			1.4		1.4	-
93	鉢地海道 排水区			0.4	1.5	1.9	-
94	直接流出区域	18.8				18.8	18.8

※ 面積数値は少数第1四捨五入値

凡例 記号	名称
	事業計画区域(既計画)
	事業計画区域(追加)
	幹線管渠(既計画)
	幹線管渠(追加)

凡例 記号	名称
	行政区域界
	下水道計画区域
	市街化区域
	市街化想定区域
	排水区域界
	幹線管渠
	吐口
Ⓟ	ポンプ場
A1	市街化区域面積
A2	市街化想定区域面積
A3	周辺集落区域面積
A4	区域外流入区域面積
ΣA	排水区面積
A	全体計画区域面積
a	事業計画区域面積

豊川流域関連蒲郡市公共下水道事業計画変更
（雨水排除計画）
下水道計画一般平面図
蒲郡市上下水道部下水道課

2 / 2
縮尺 1/15,000
令和6年度