


東三河都市計画民成工業用地地区計画

計 画 図 1/1,000

0 50 100

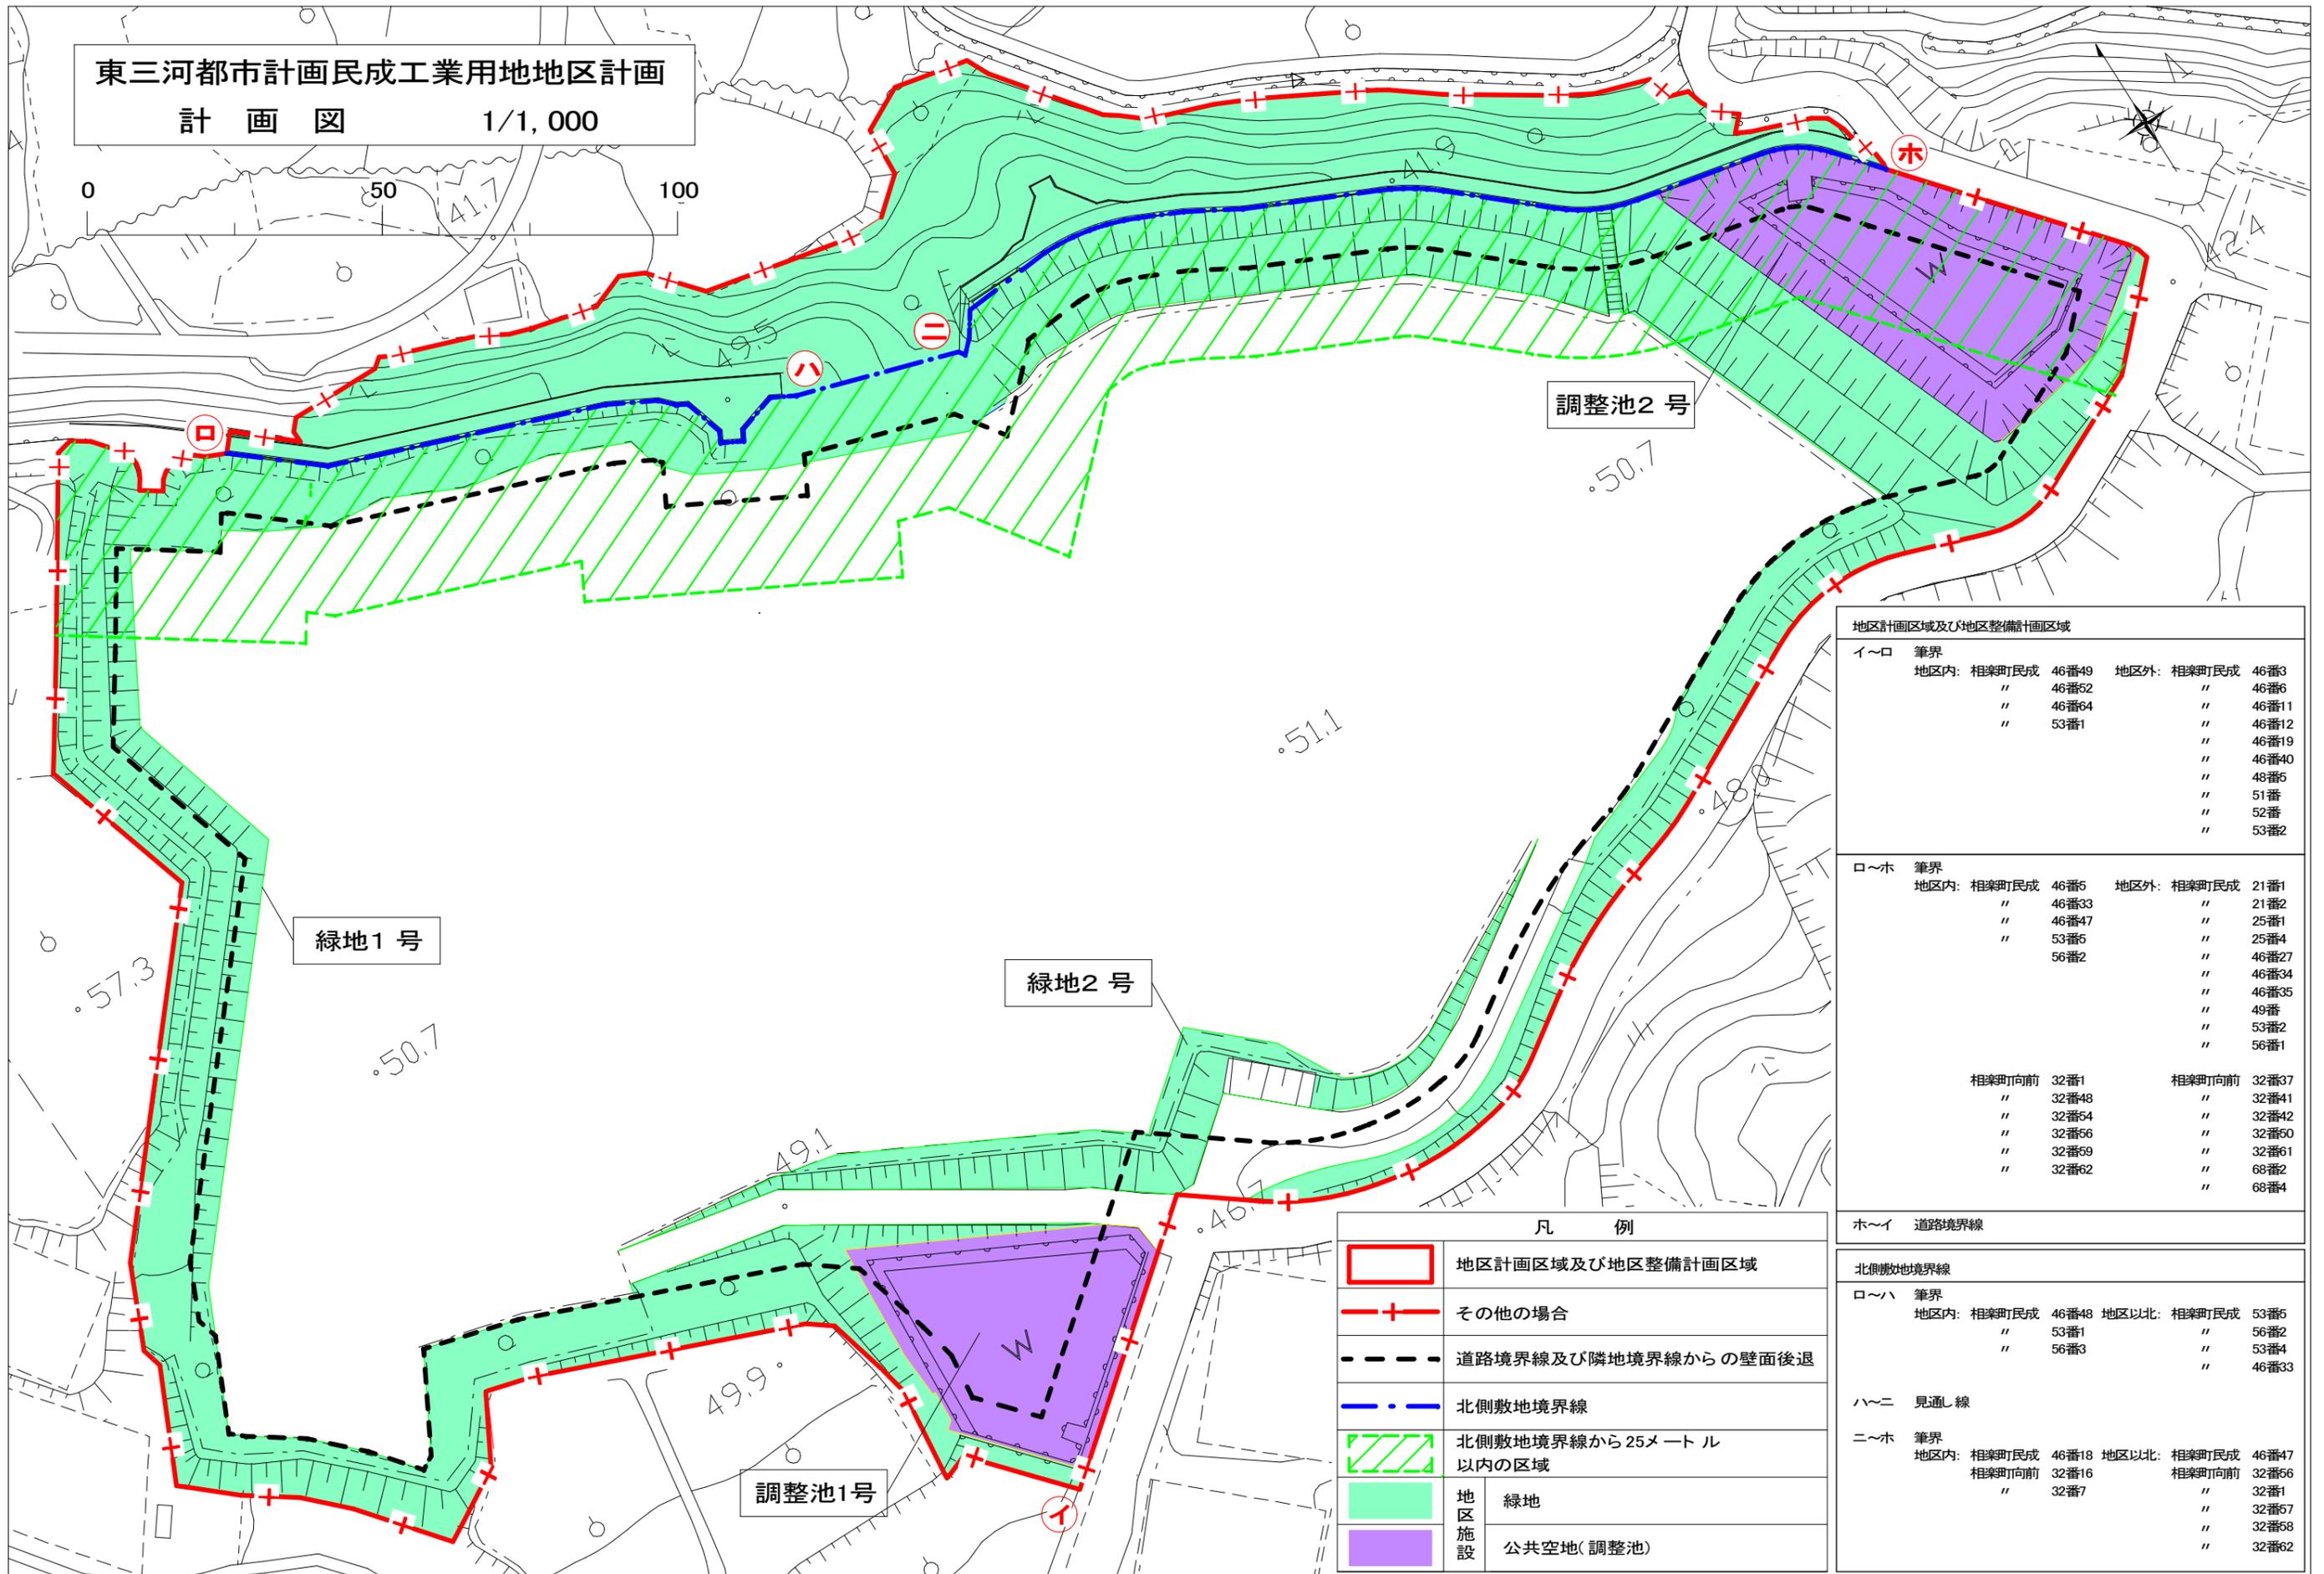

地区計画区域及び地区整備計画区域

|     |    |                  |                 |
|-----|----|------------------|-----------------|
| イ~ロ | 筆界 | 地区内: 相楽町民成 46番49 | 地区外: 相楽町民成 46番3 |
|     |    | " 46番62          | " 46番6          |
|     |    | " 46番64          | " 46番11         |
|     |    | " 53番1           | " 46番12         |
|     |    |                  | " 46番19         |
|     |    |                  | " 46番40         |
|     |    |                  | " 48番5          |
|     |    |                  | " 51番           |
|     |    |                  | " 52番           |
|     |    |                  | " 53番2          |

|     |    |                 |                 |
|-----|----|-----------------|-----------------|
| ロ~ホ | 筆界 | 地区内: 相楽町民成 46番5 | 地区外: 相楽町民成 21番1 |
|     |    | " 46番33         | " 21番2          |
|     |    | " 46番47         | " 25番1          |
|     |    | " 53番5          | " 25番4          |
|     |    | 56番2            | " 46番27         |
|     |    |                 | " 46番34         |
|     |    |                 | " 46番35         |
|     |    |                 | " 49番           |
|     |    |                 | " 53番2          |
|     |    |                 | " 56番1          |

|  |       |       |       |       |
|--|-------|-------|-------|-------|
|  | 相楽町向前 | 32番1  | 相楽町向前 | 32番37 |
|  | "     | 32番48 | "     | 32番41 |
|  | "     | 32番54 | "     | 32番42 |
|  | "     | 32番56 | "     | 32番50 |
|  | "     | 32番59 | "     | 32番61 |
|  | "     | 32番62 | "     | 68番2  |
|  |       |       | "     | 68番4  |

ホ~イ 道路境界線

北側敷地境界線

|     |    |                  |                  |
|-----|----|------------------|------------------|
| ロ~ハ | 筆界 | 地区内: 相楽町民成 46番48 | 地区以北: 相楽町民成 53番5 |
|     |    | " 53番1           | " 56番2           |
|     |    | " 56番3           | " 53番4           |
|     |    |                  | " 46番33          |

ハ~ニ 見通し線

|     |    |                  |                   |
|-----|----|------------------|-------------------|
| ニ~ホ | 筆界 | 地区内: 相楽町民成 46番18 | 地区以北: 相楽町民成 46番47 |
|     |    | 相楽町向前 32番16      | 相楽町向前 32番56       |
|     | "  | 32番7             | " 32番1            |
|     |    |                  | " 32番57           |
|     |    |                  | " 32番58           |
|     |    |                  | " 32番62           |

凡 例

|  |                      |
|--|----------------------|
|  | 地区計画区域及び地区整備計画区域     |
|  | その他の場合               |
|  | 道路境界線及び隣地境界線からの壁面後退  |
|  | 北側敷地境界線              |
|  | 北側敷地境界線から25メートル以内の区域 |
|  | 地区 緑地                |
|  | 地区施設 公共空地(調整池)       |