



建築制限緩和区間（廃止までの経過措置）  
廃止-5-1 神ノ郷線

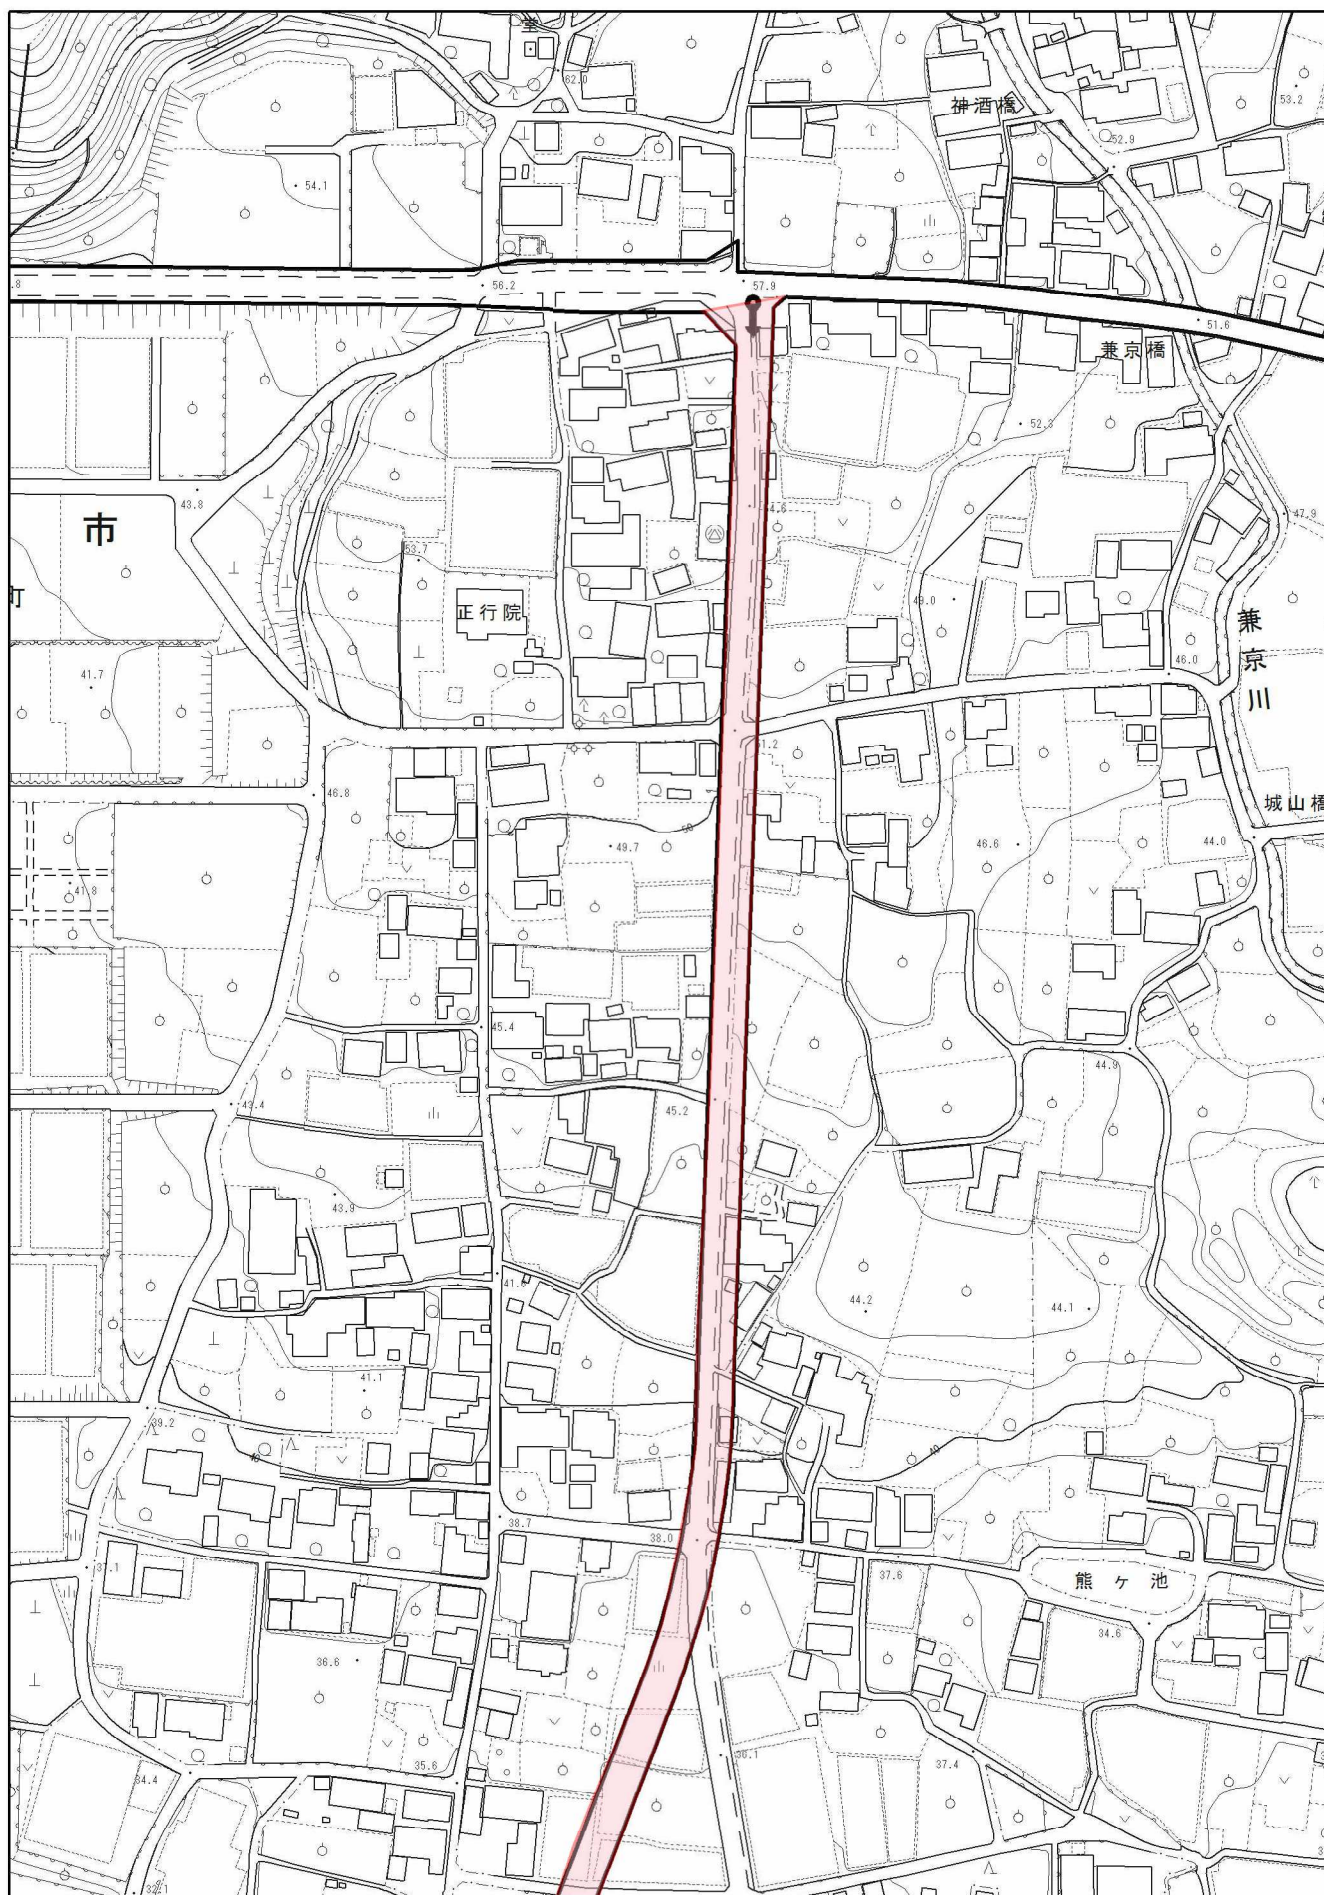

建築制限緩和区間（廃止までの経過措置）  
廃止-5-2 神ノ郷線

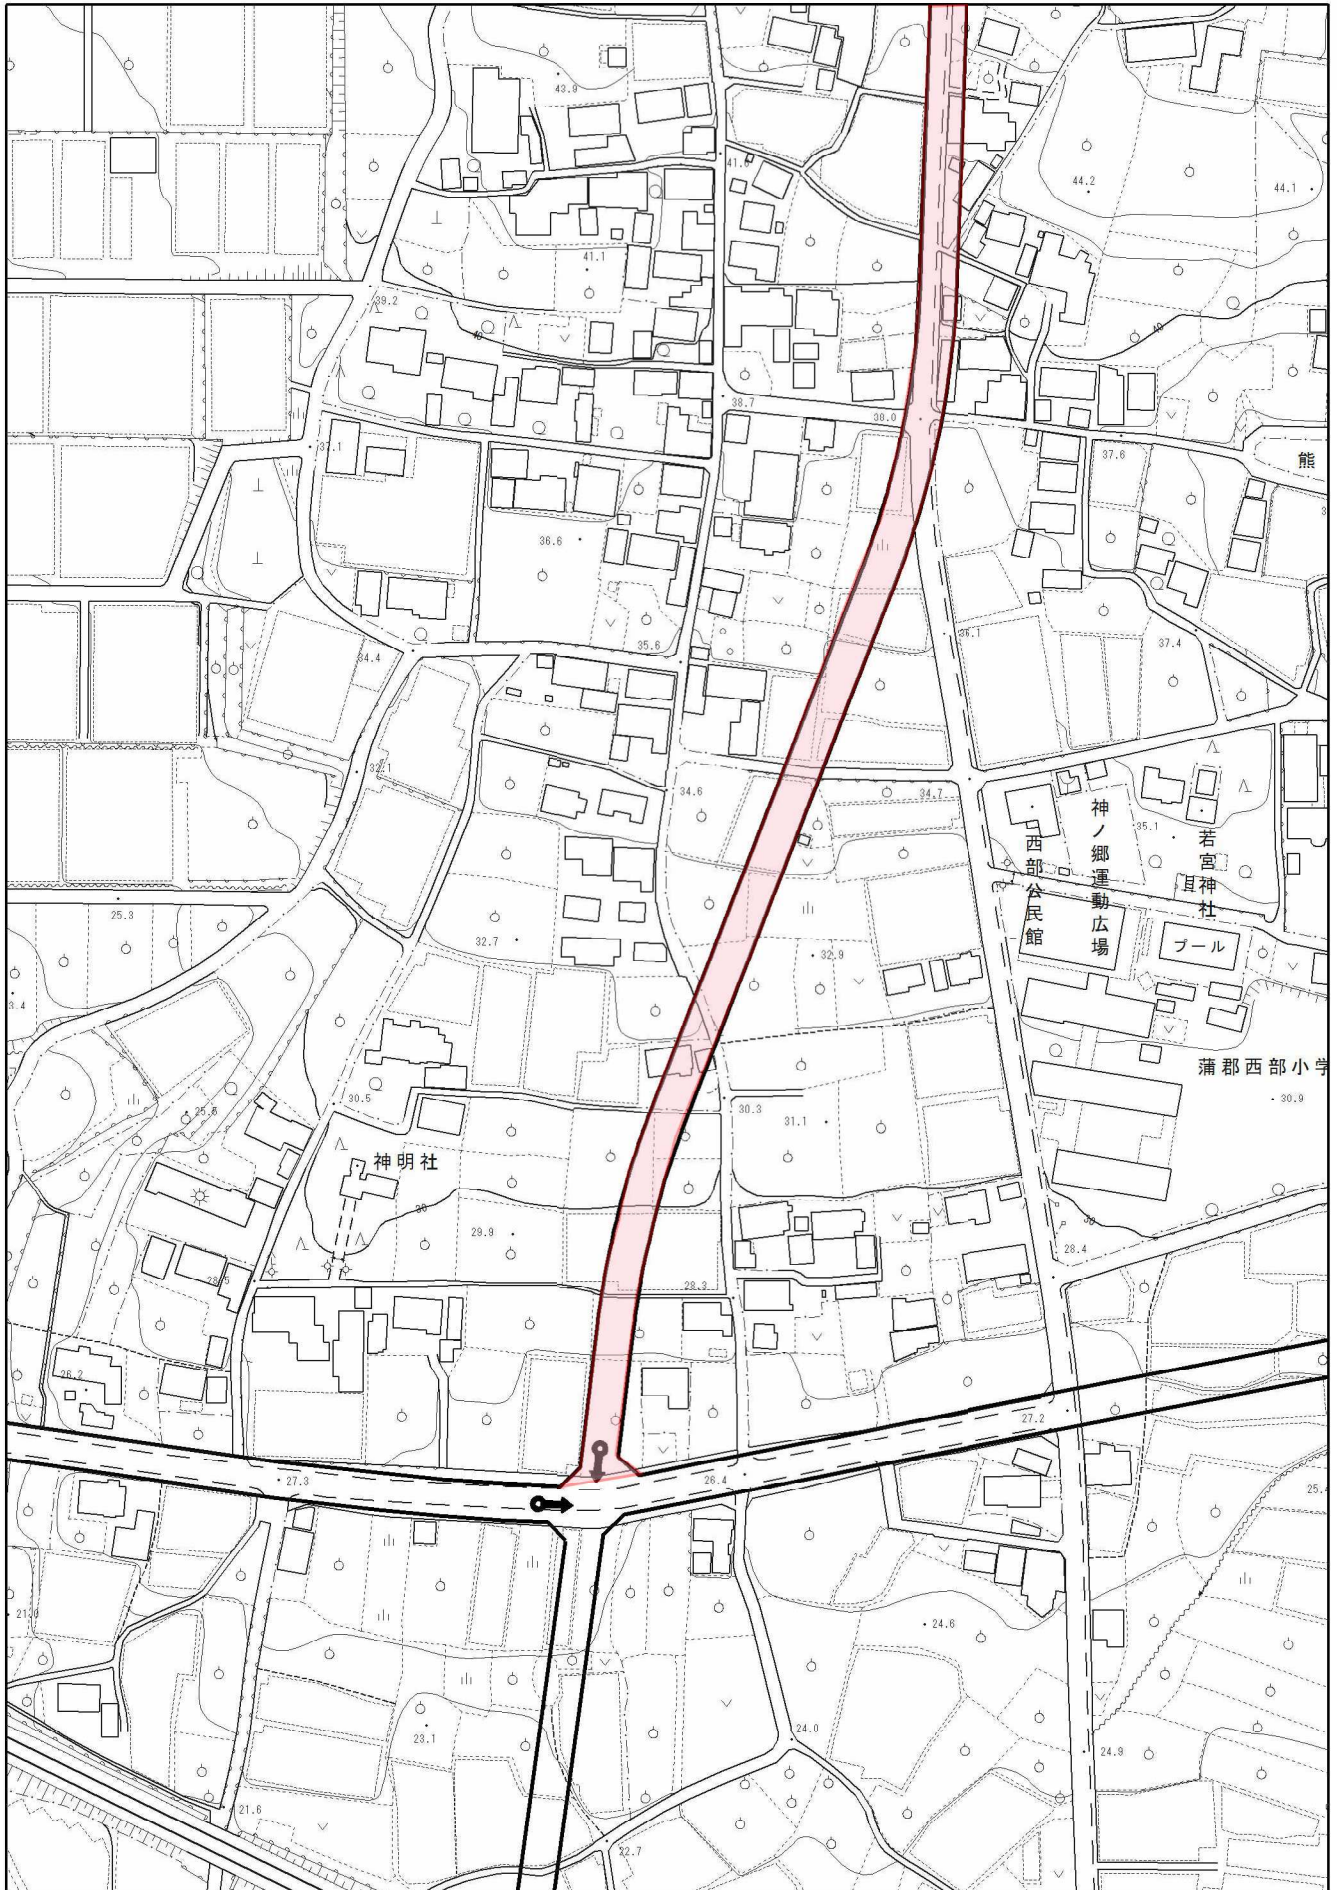

建築制限緩和区間（廃止までの経過措置）  
廃止－6舟川原南蔵伝線

