




建築制限緩和区間
見直し継続-2-1 形原線

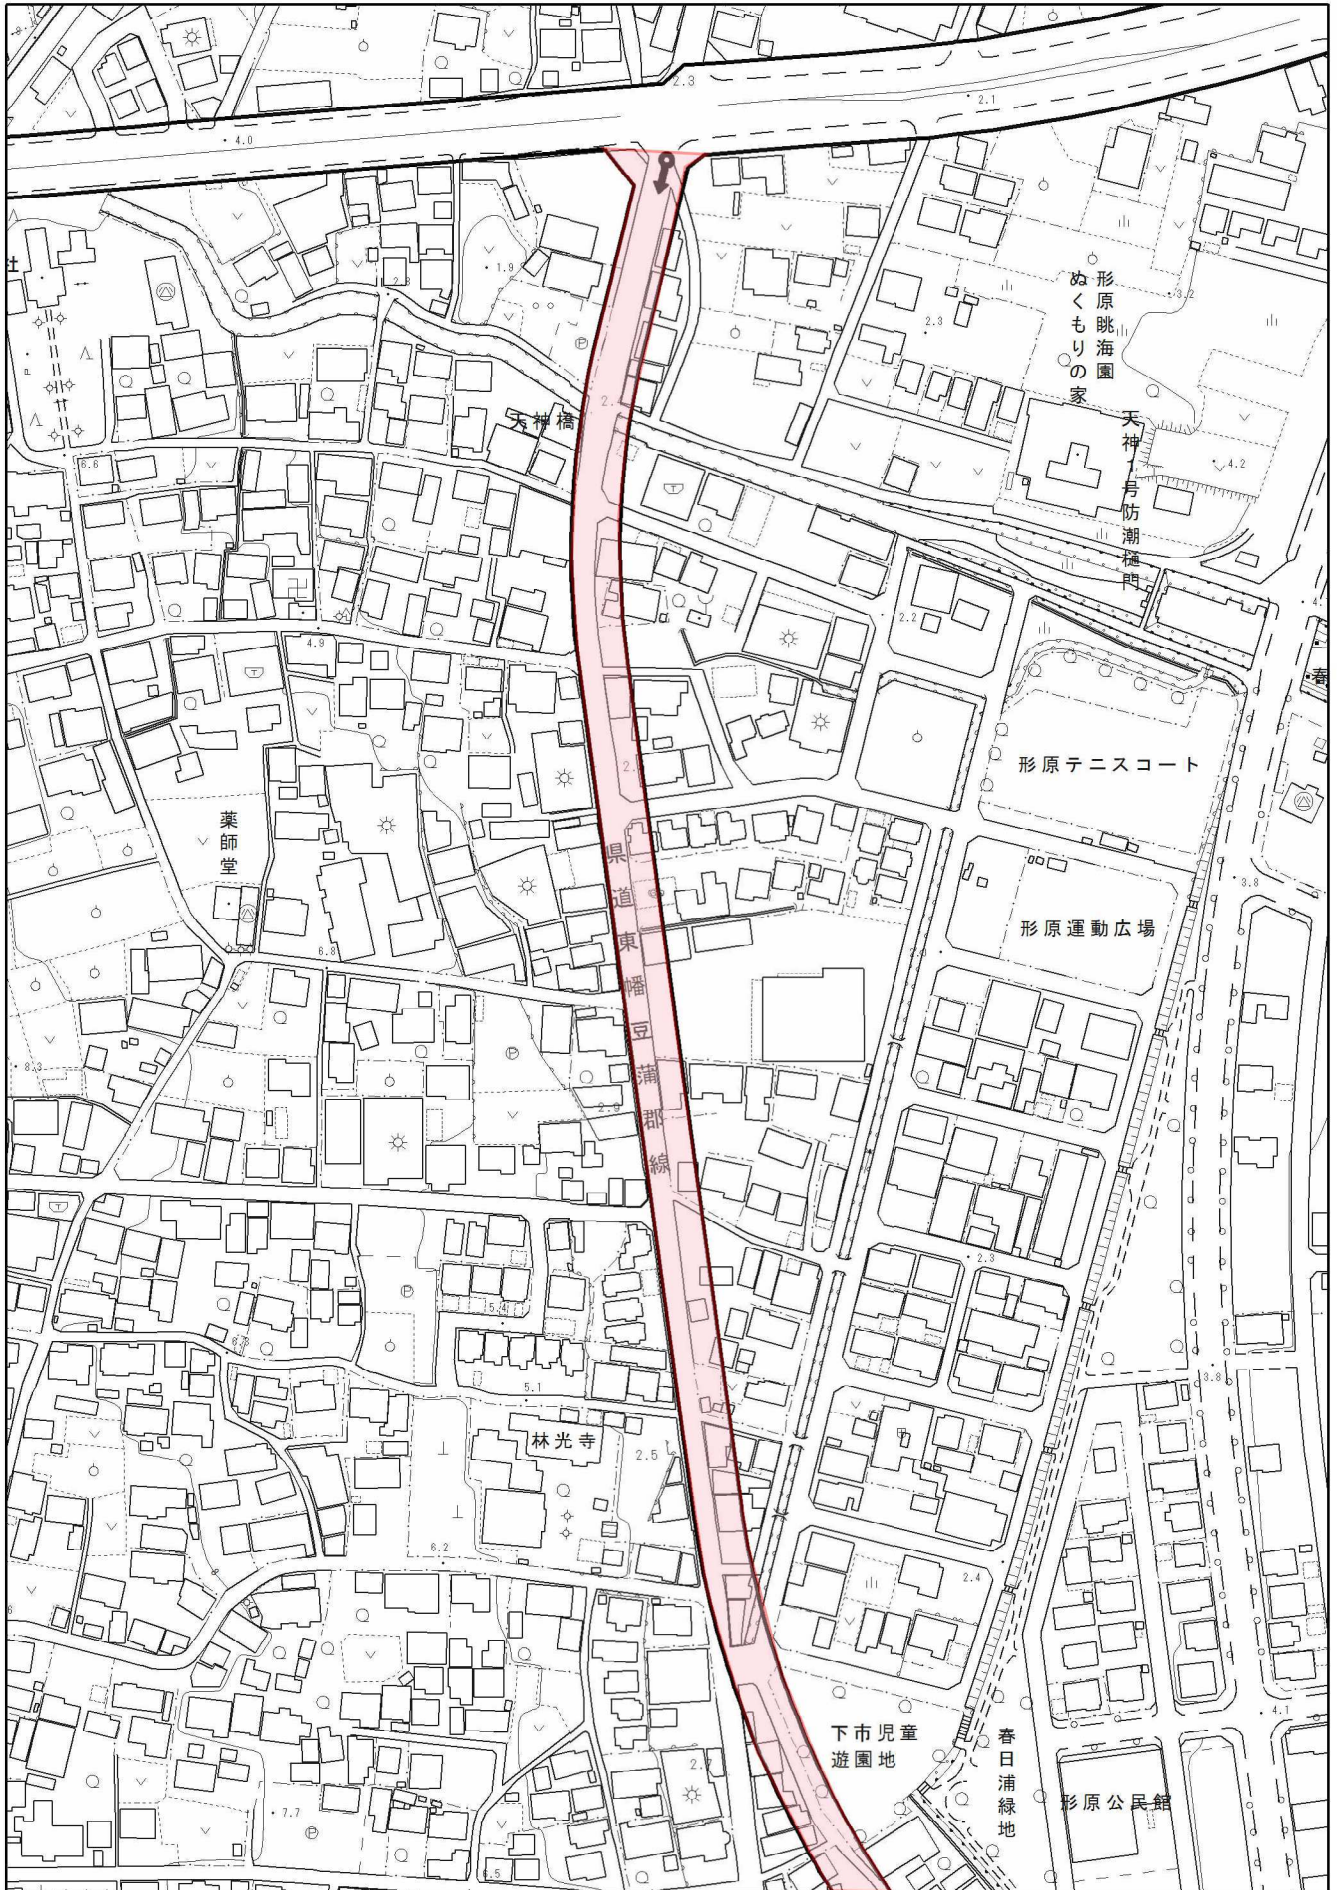

建築制限緩和区間
見直し継続-2-3形原線

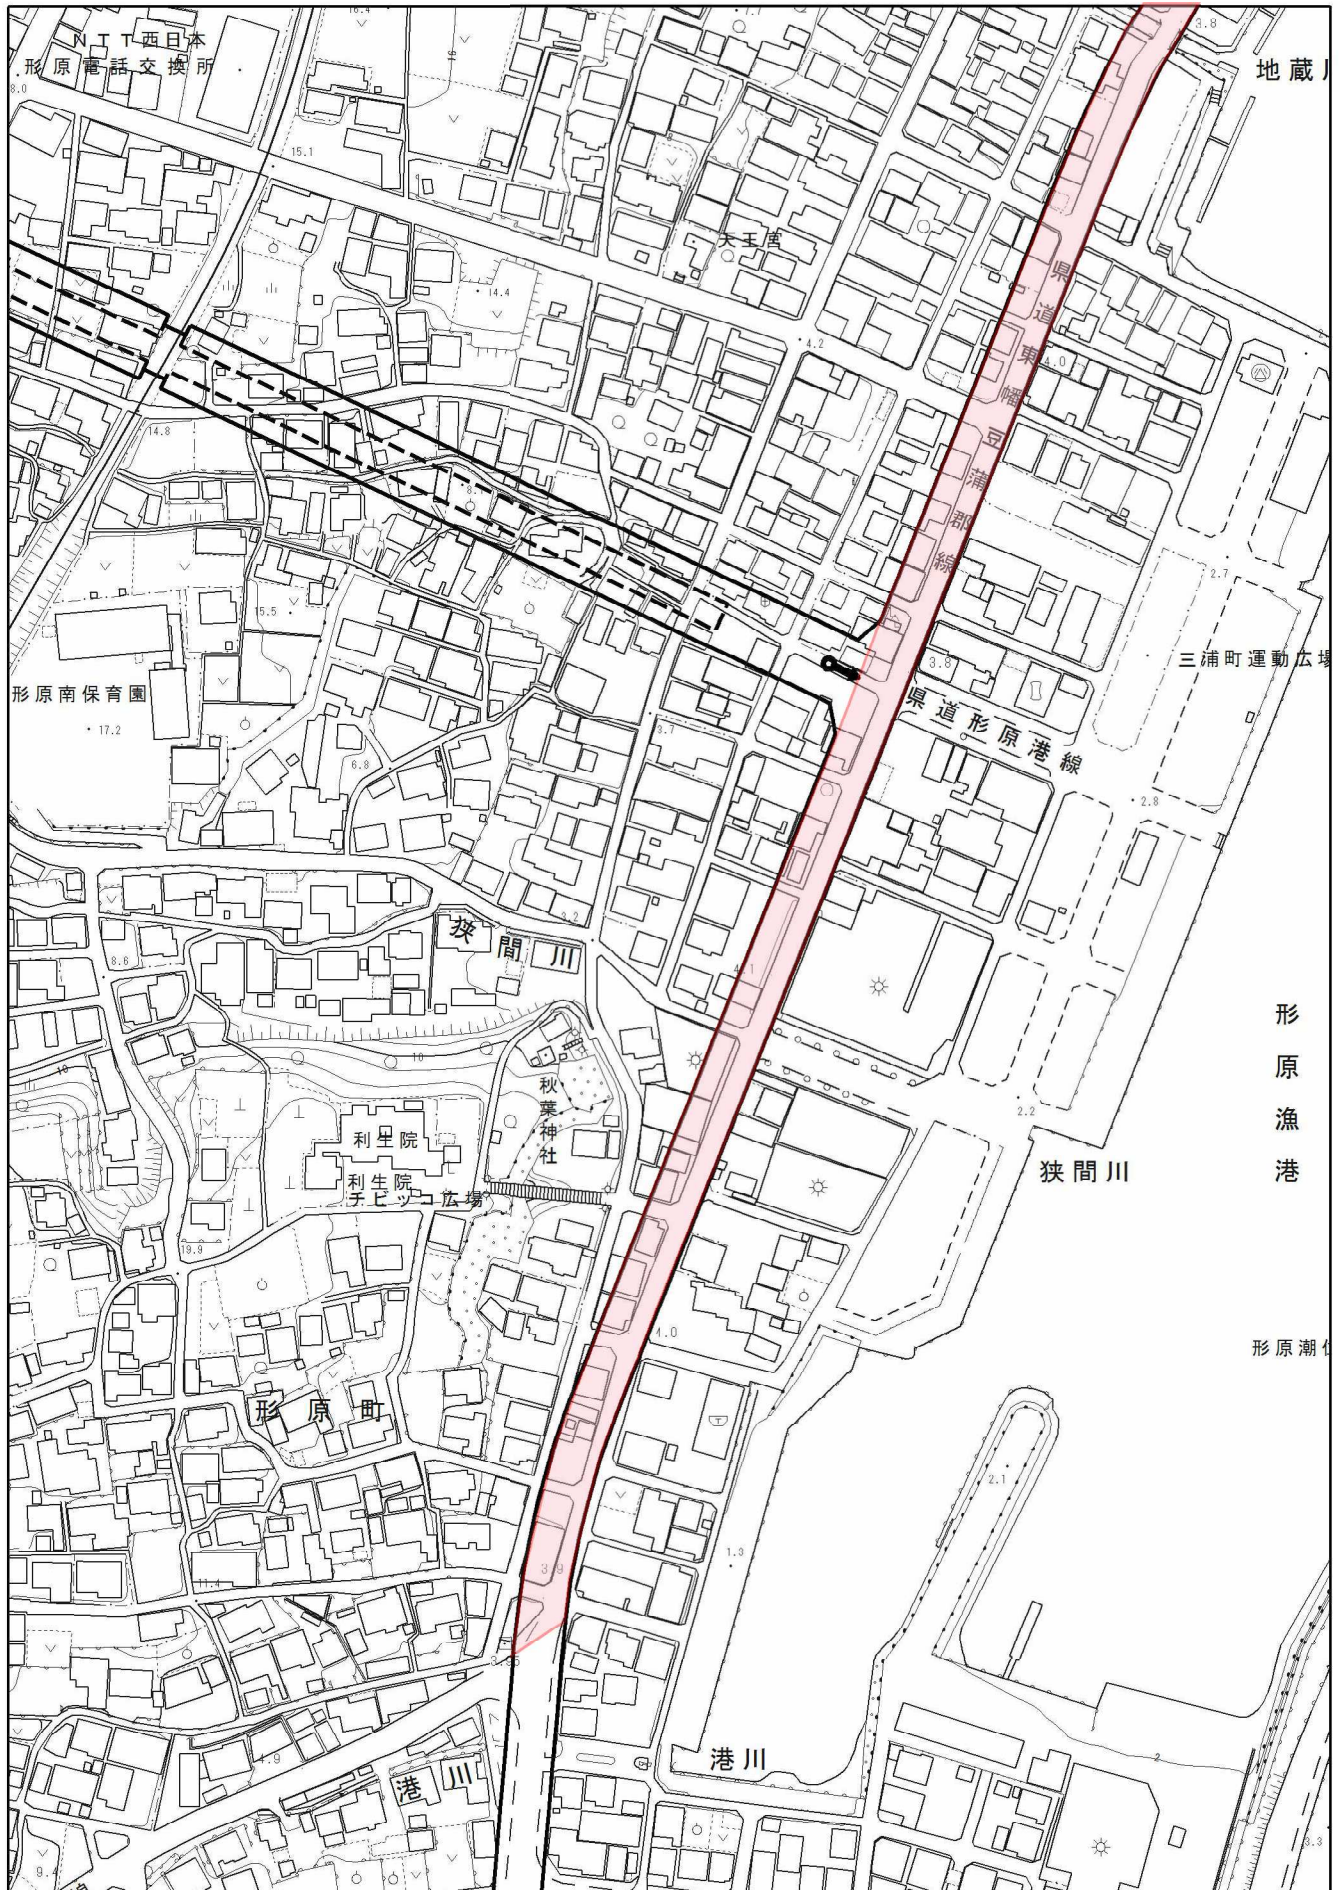

建築制限緩和区間
見直し継続-2-4形原線

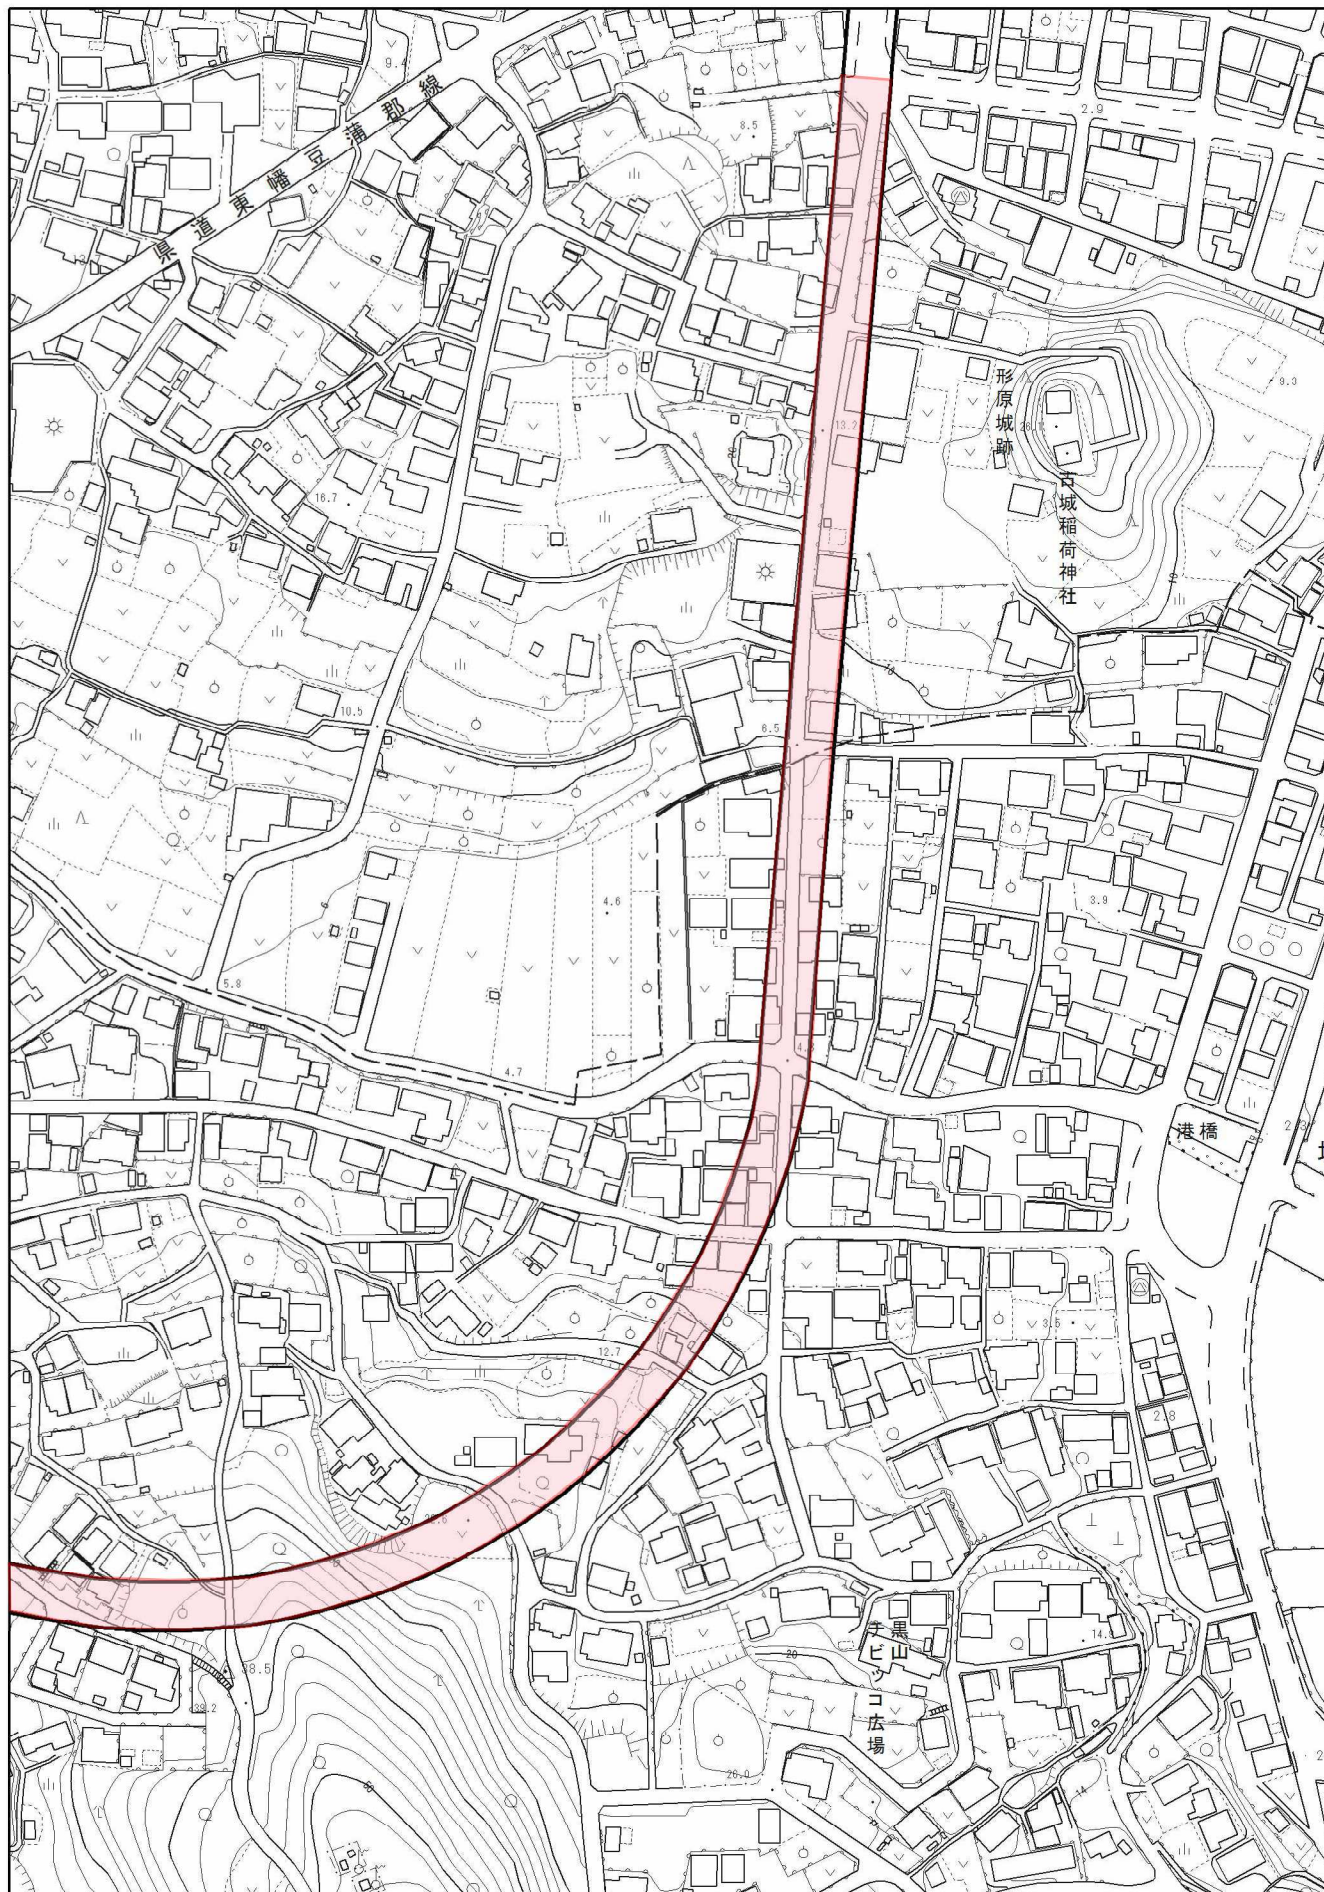

建築制限緩和区間
見直し継続-2-5形原線

