


建築制限緩和区間  
見直し継続-3-1 幡豆線

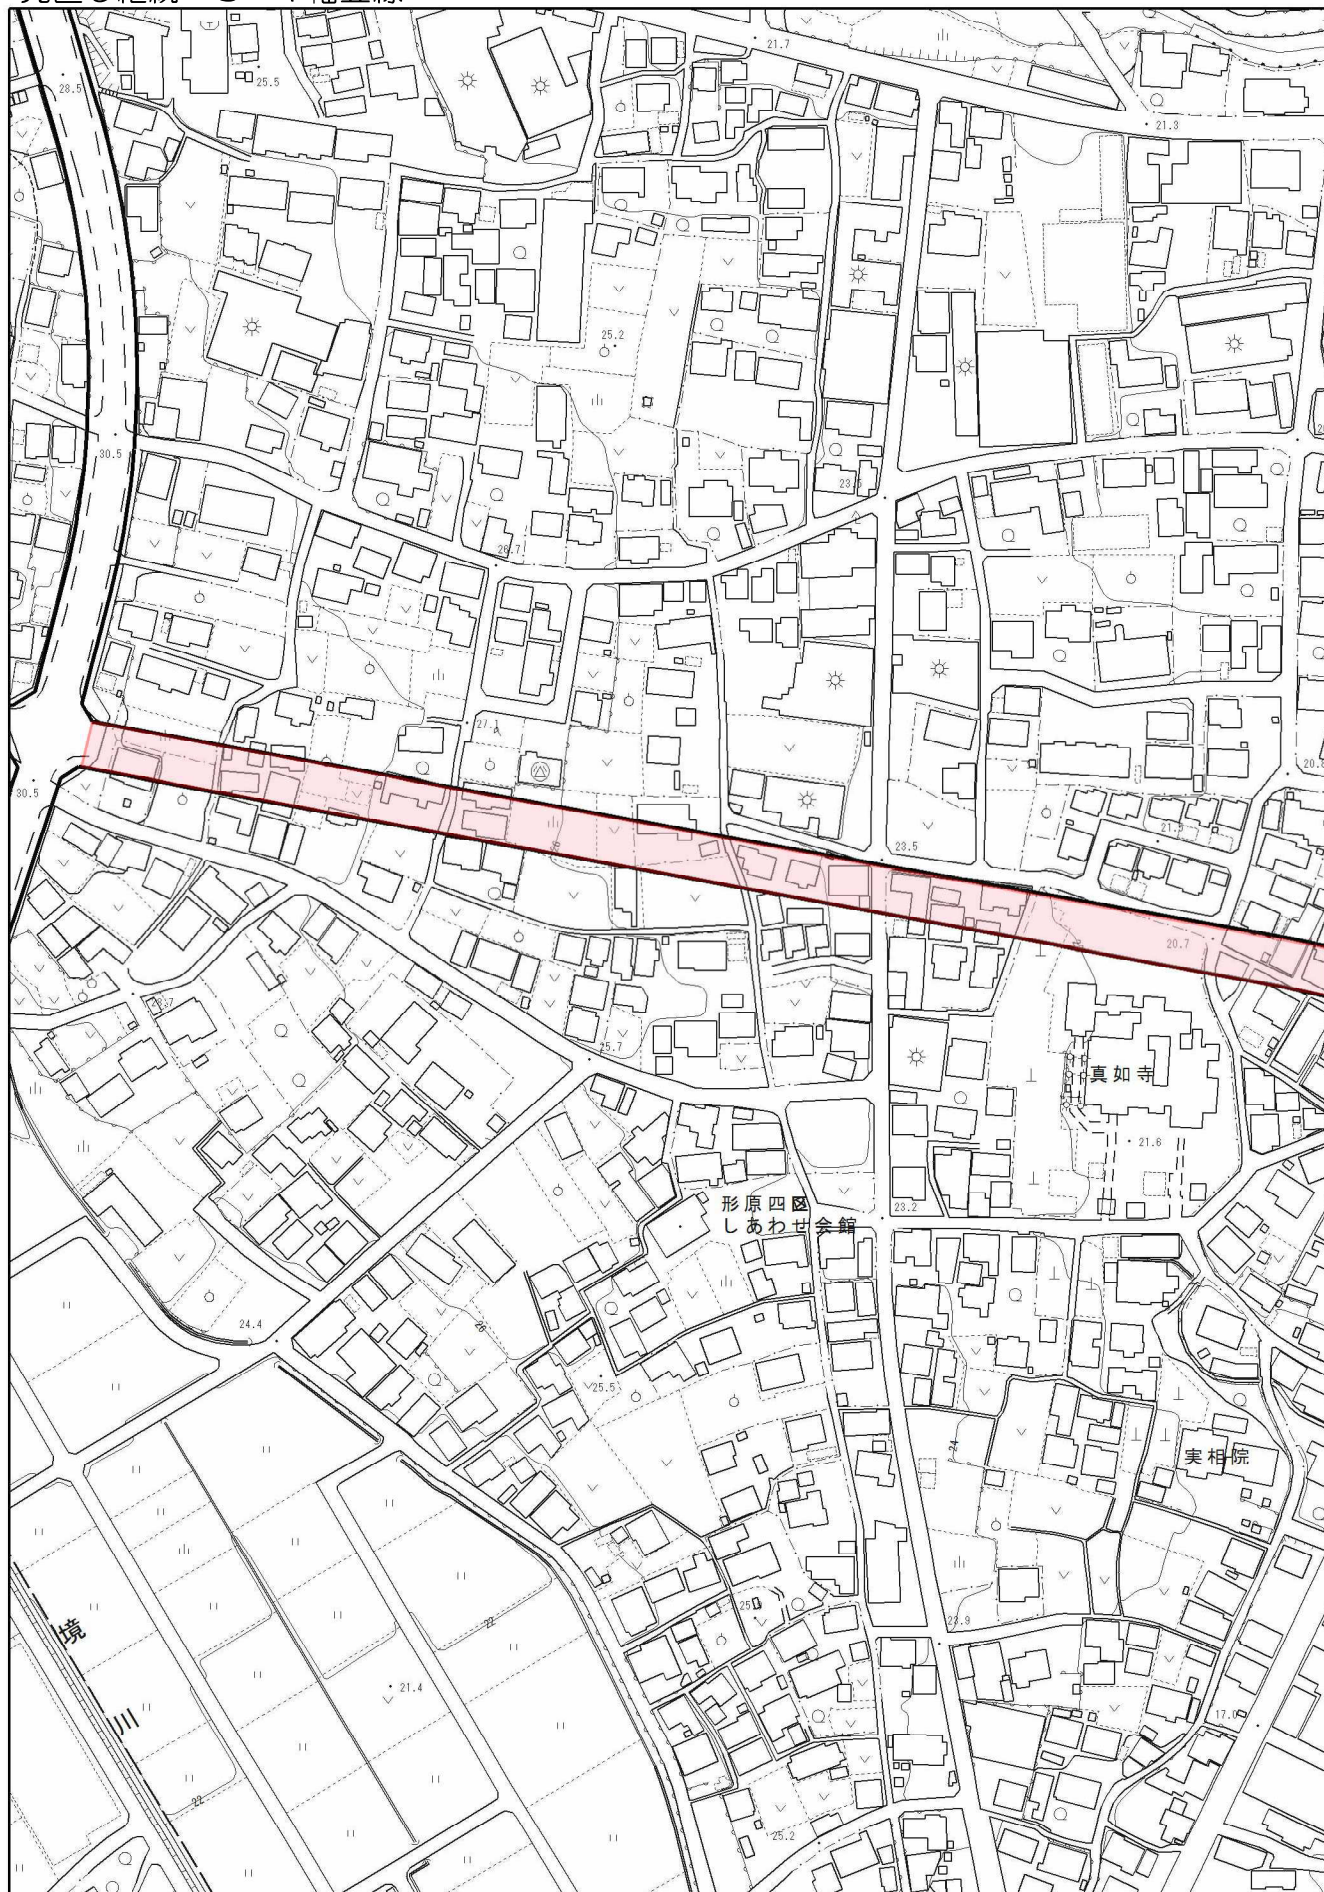



建築制限緩和区間  
見直し継続-3-2 幡豆線

