



令和6年度～ 工事予定箇所図

【竹谷町西 地内】

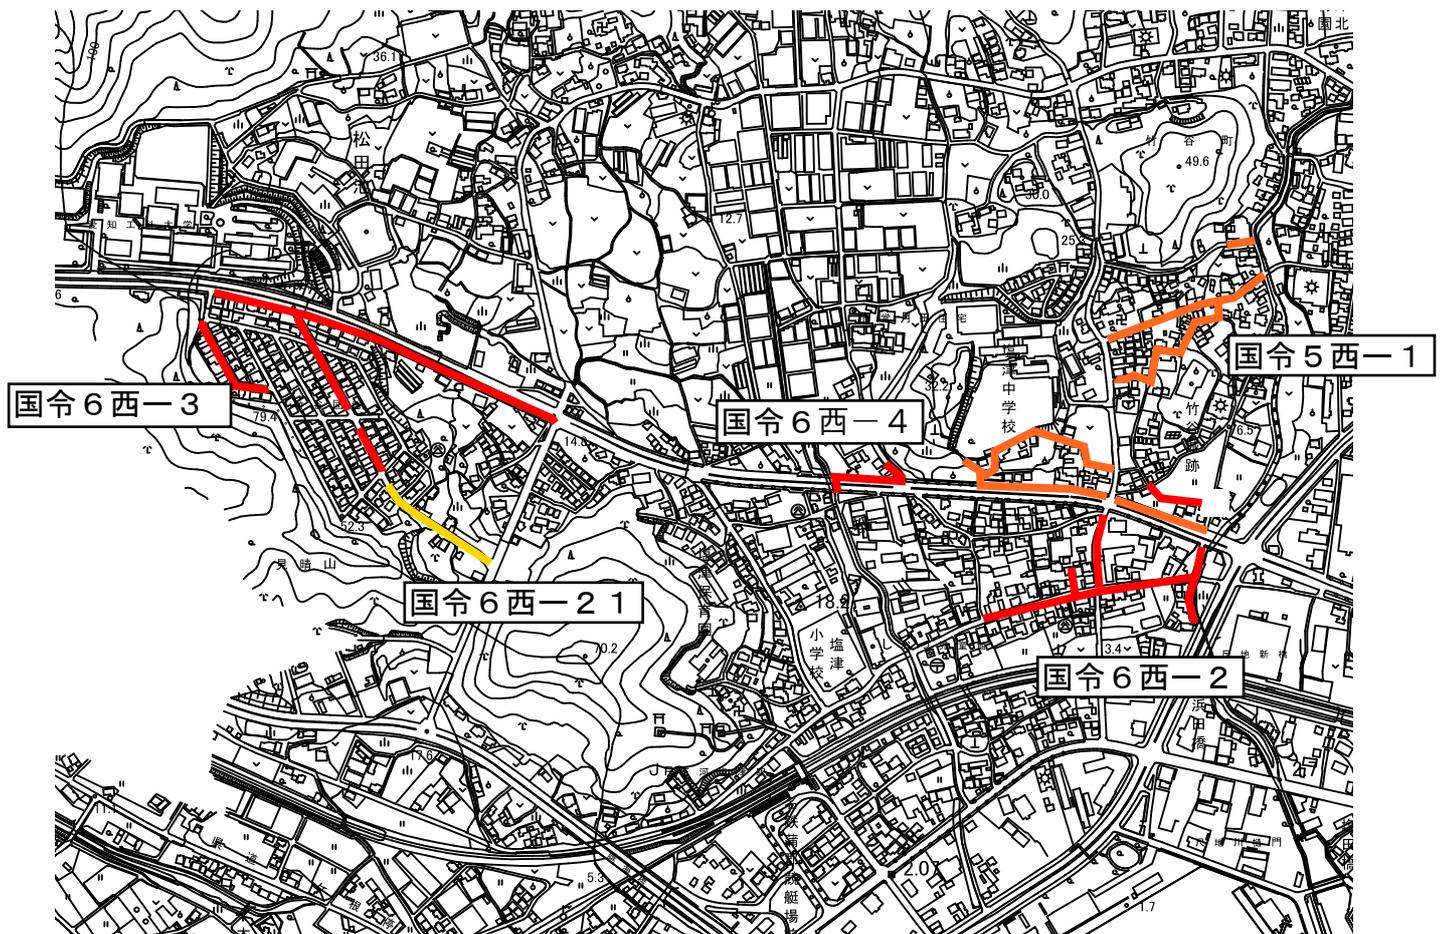


位置図

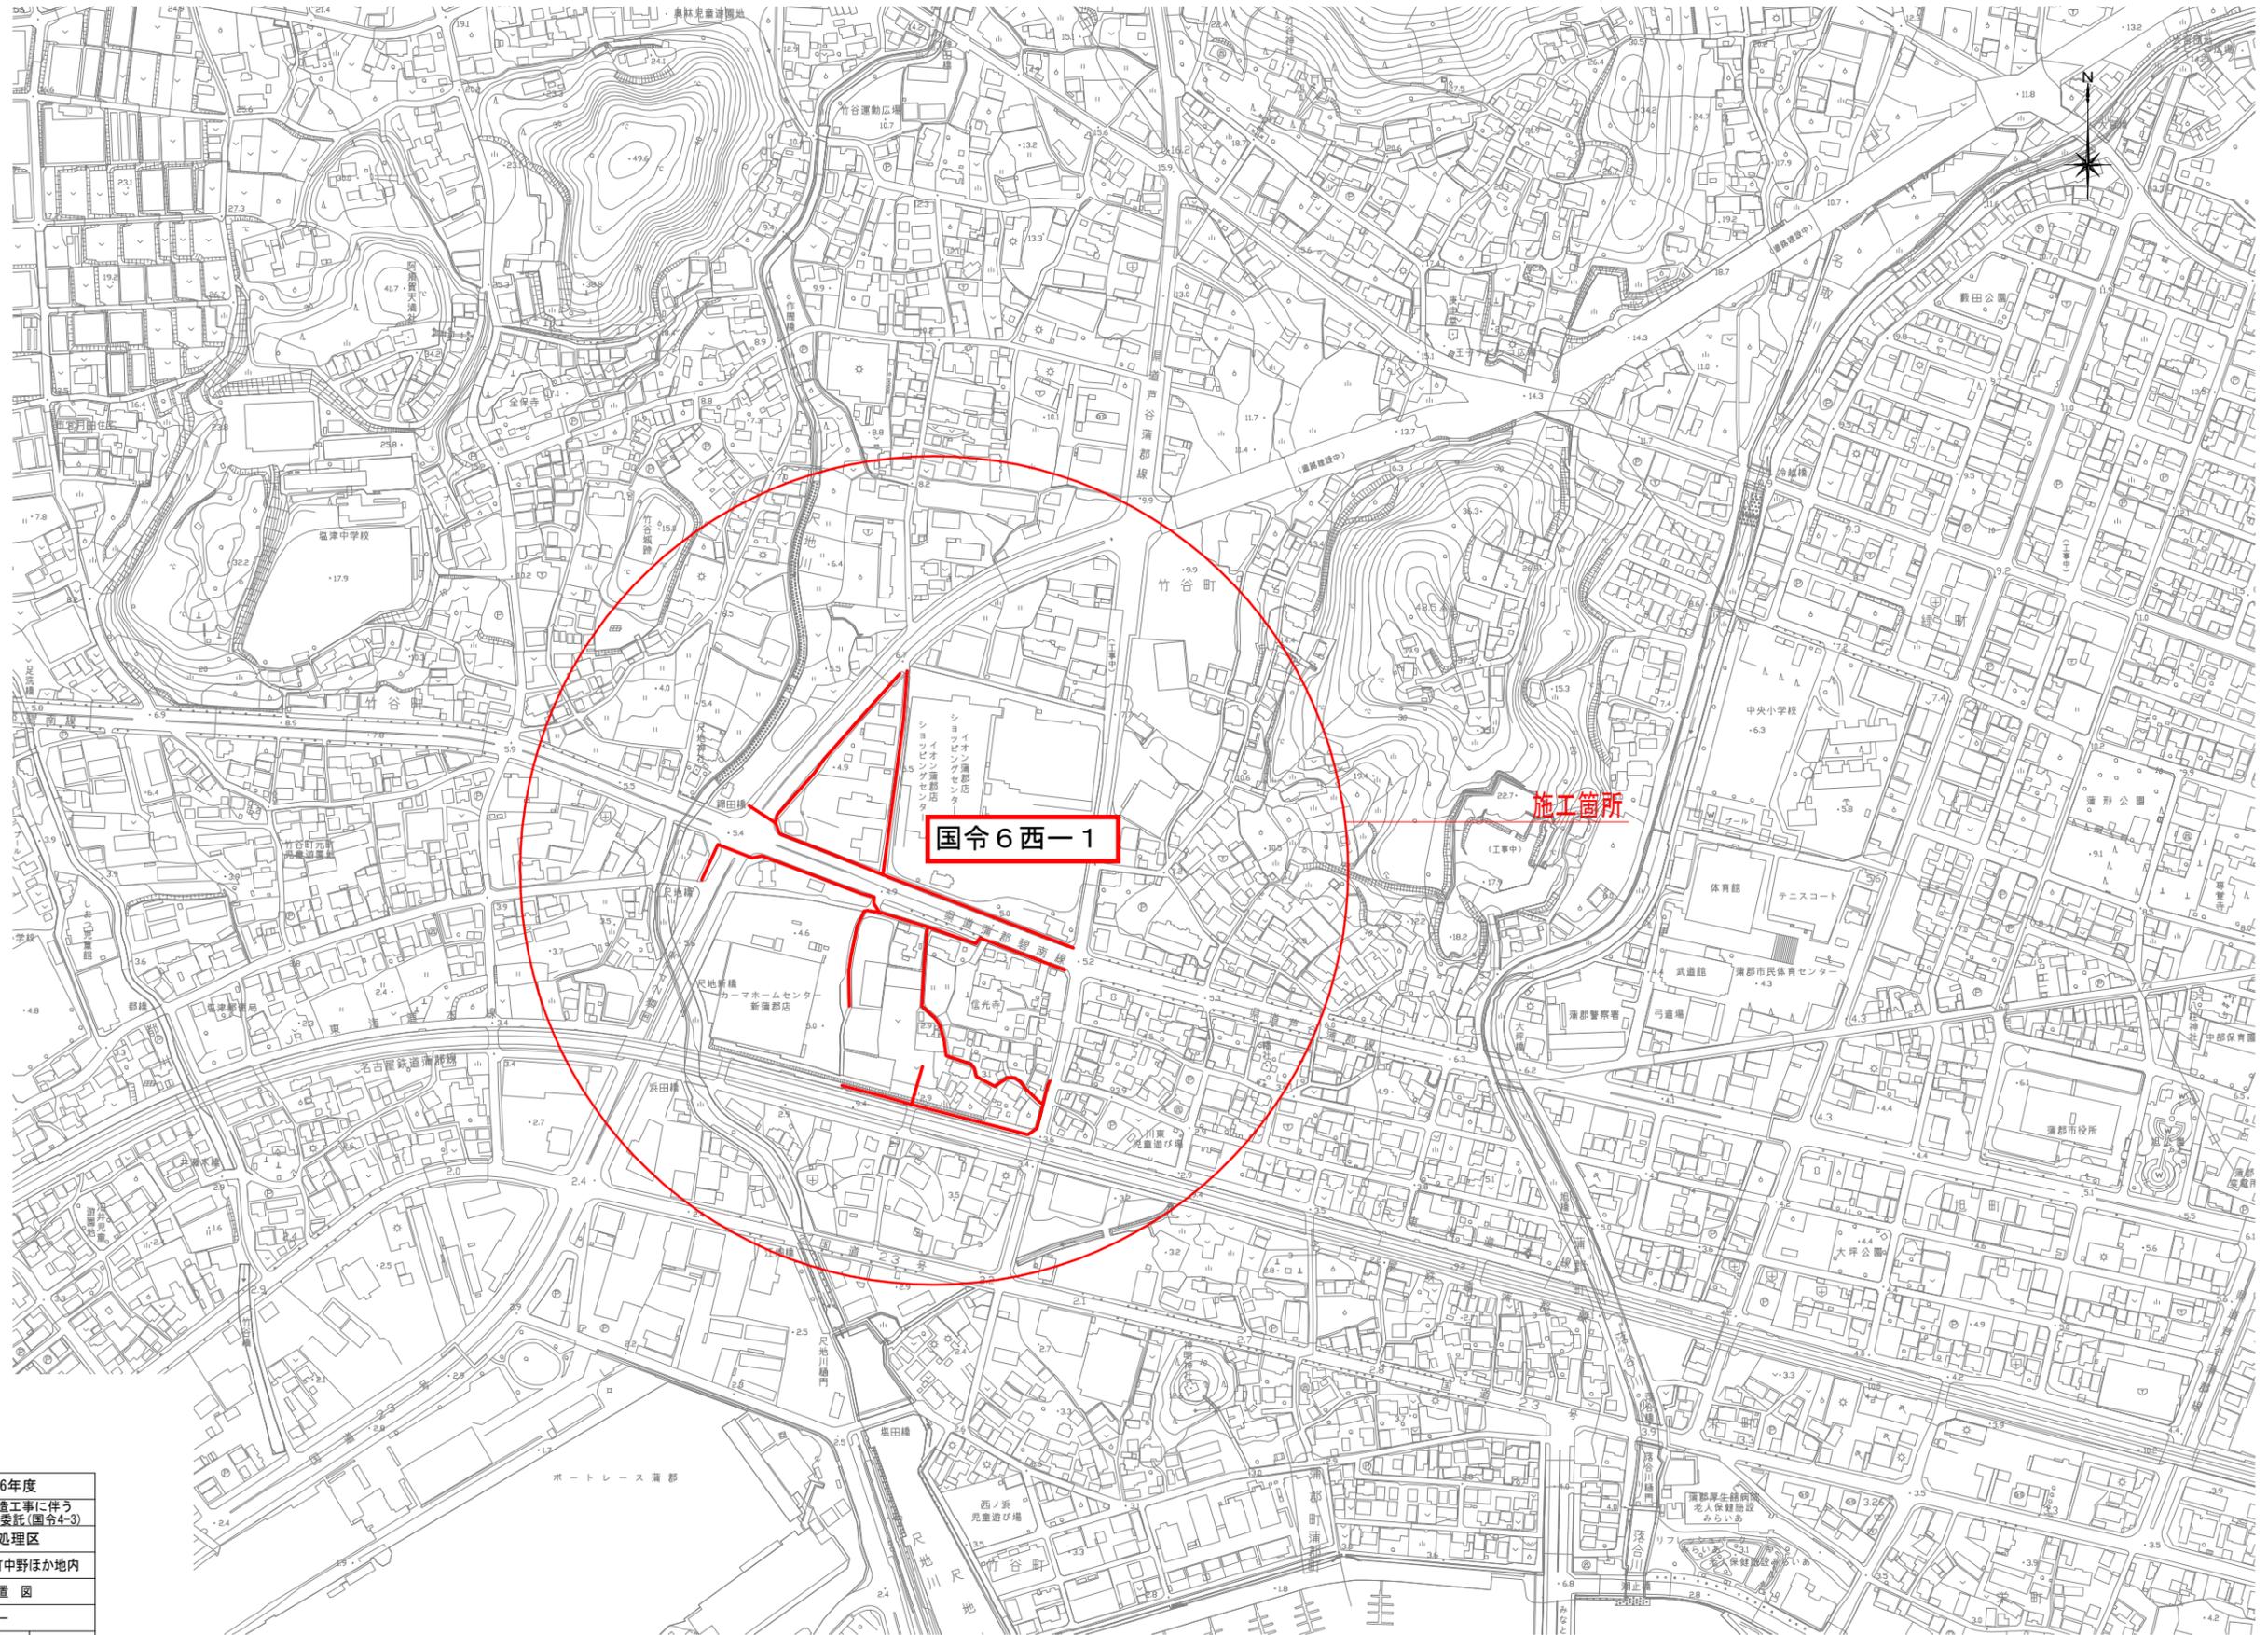

施工年度	令和6年度
工事名	污水支線築造工事に伴う 実施設計業務委託(国令4-3)
路線名	浦郡処理区
工事箇所	浦郡市竹谷町中野ほか地内
図面名	位置図
管路番号	-
縮尺	1/2500 図面番号 1
浦郡市上下水道部下水道課	
※縮尺はA1→100% A3→50%	

位置図

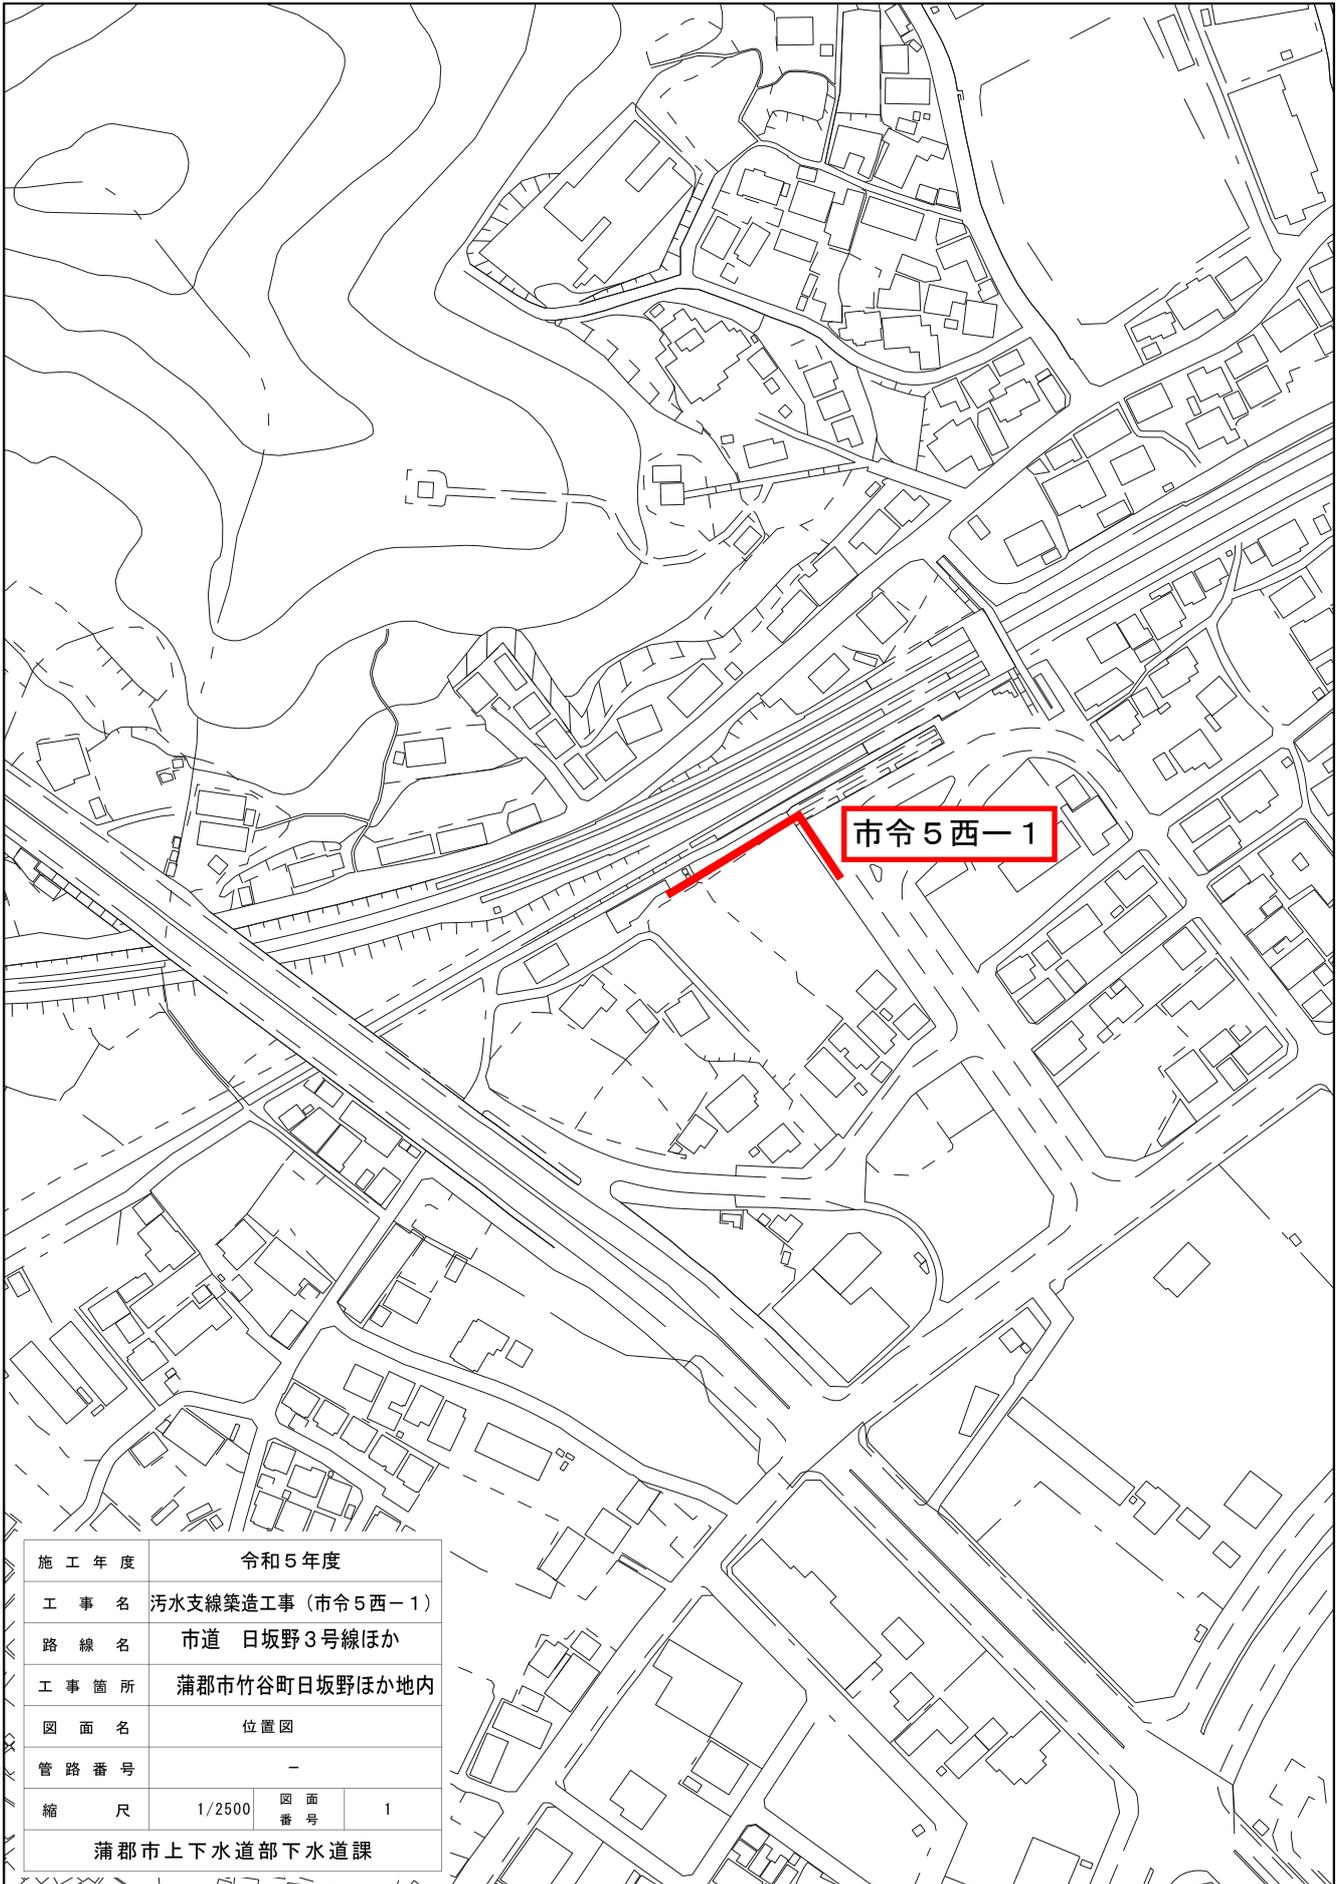

施工年度	令和5年度		
工事名	污水支線築造工事（市令5西-1）		
路線名	市道 日坂野3号線ほか		
工事箇所	蒲郡市竹谷町日坂野ほか地内		
図面名	位置図		
管路番号	-		
縮尺	1/2500	図面番号	1
蒲郡市上下水道部下水道課			

1/2,500

