



令和6年度 工事箇所図

【形原町 地内】

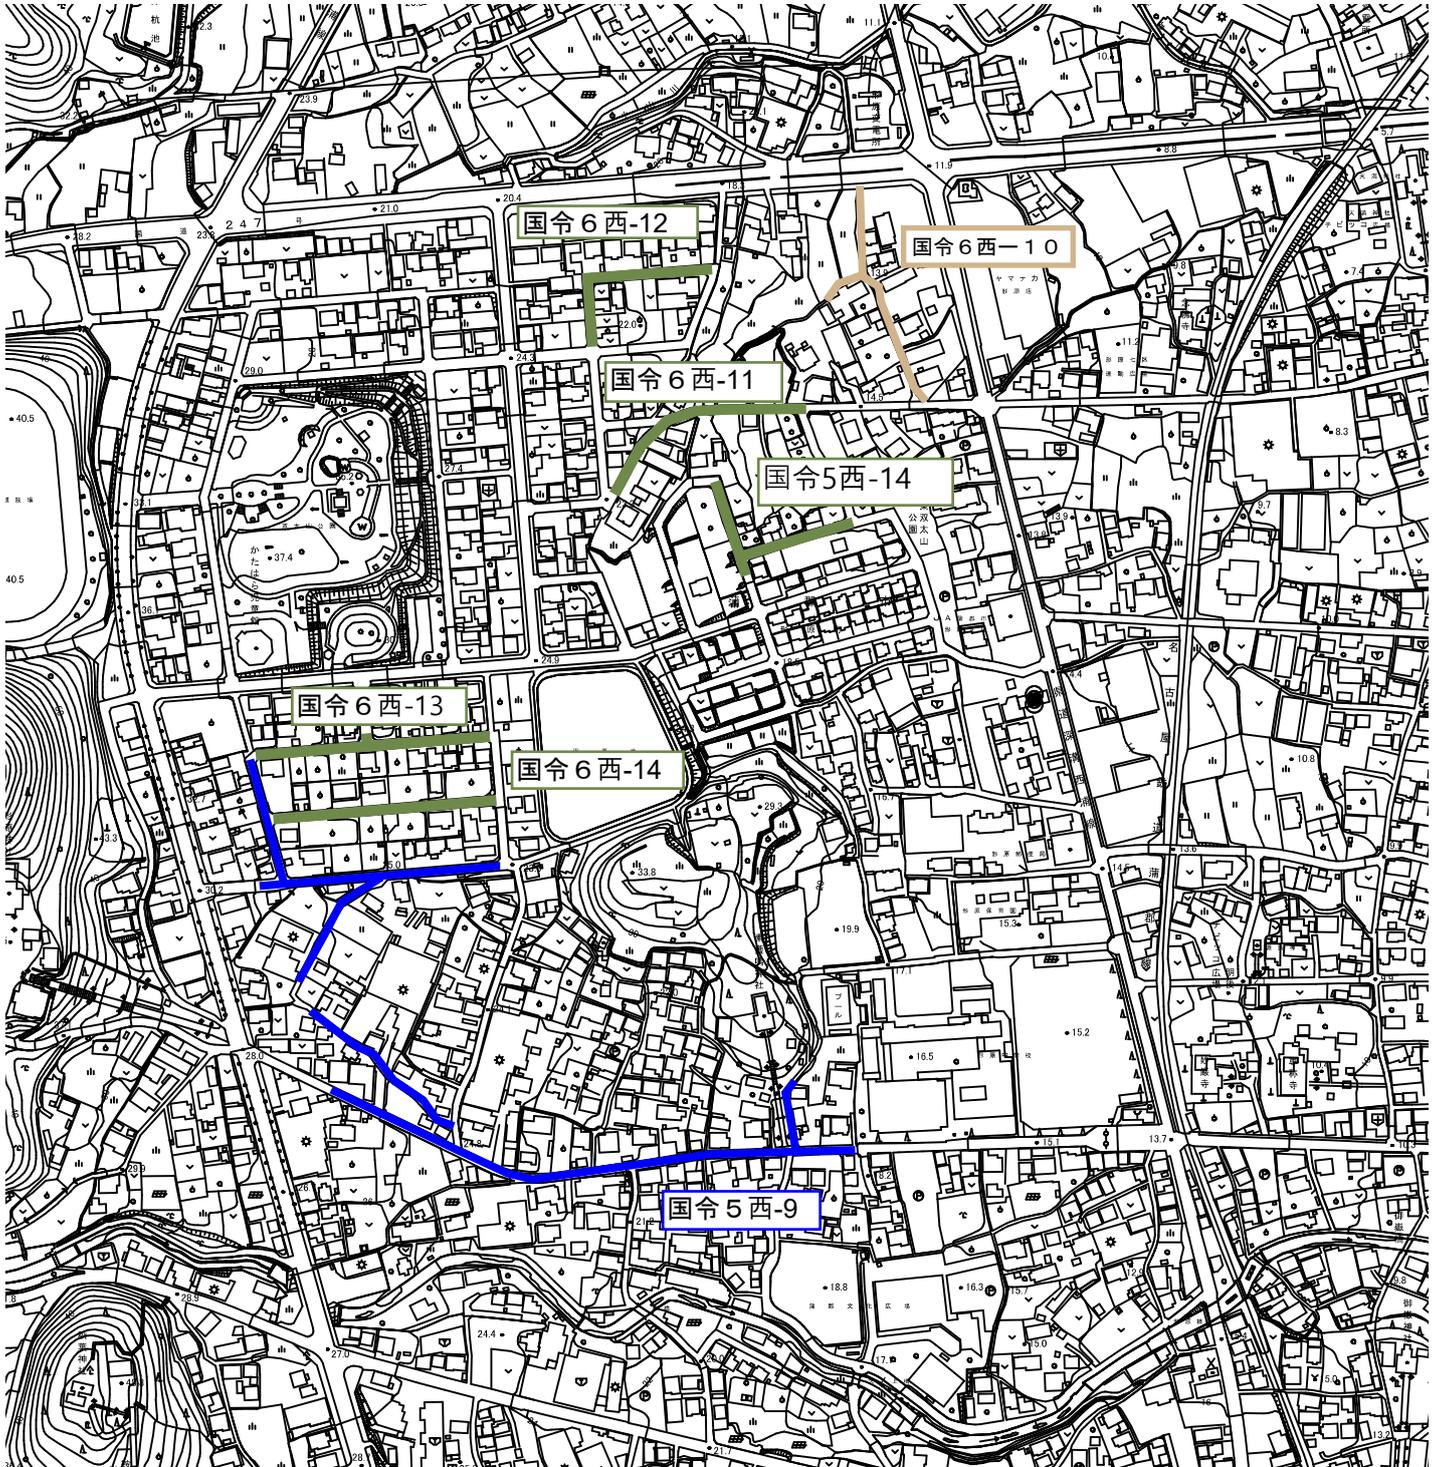

令和6年度 工事箇所図

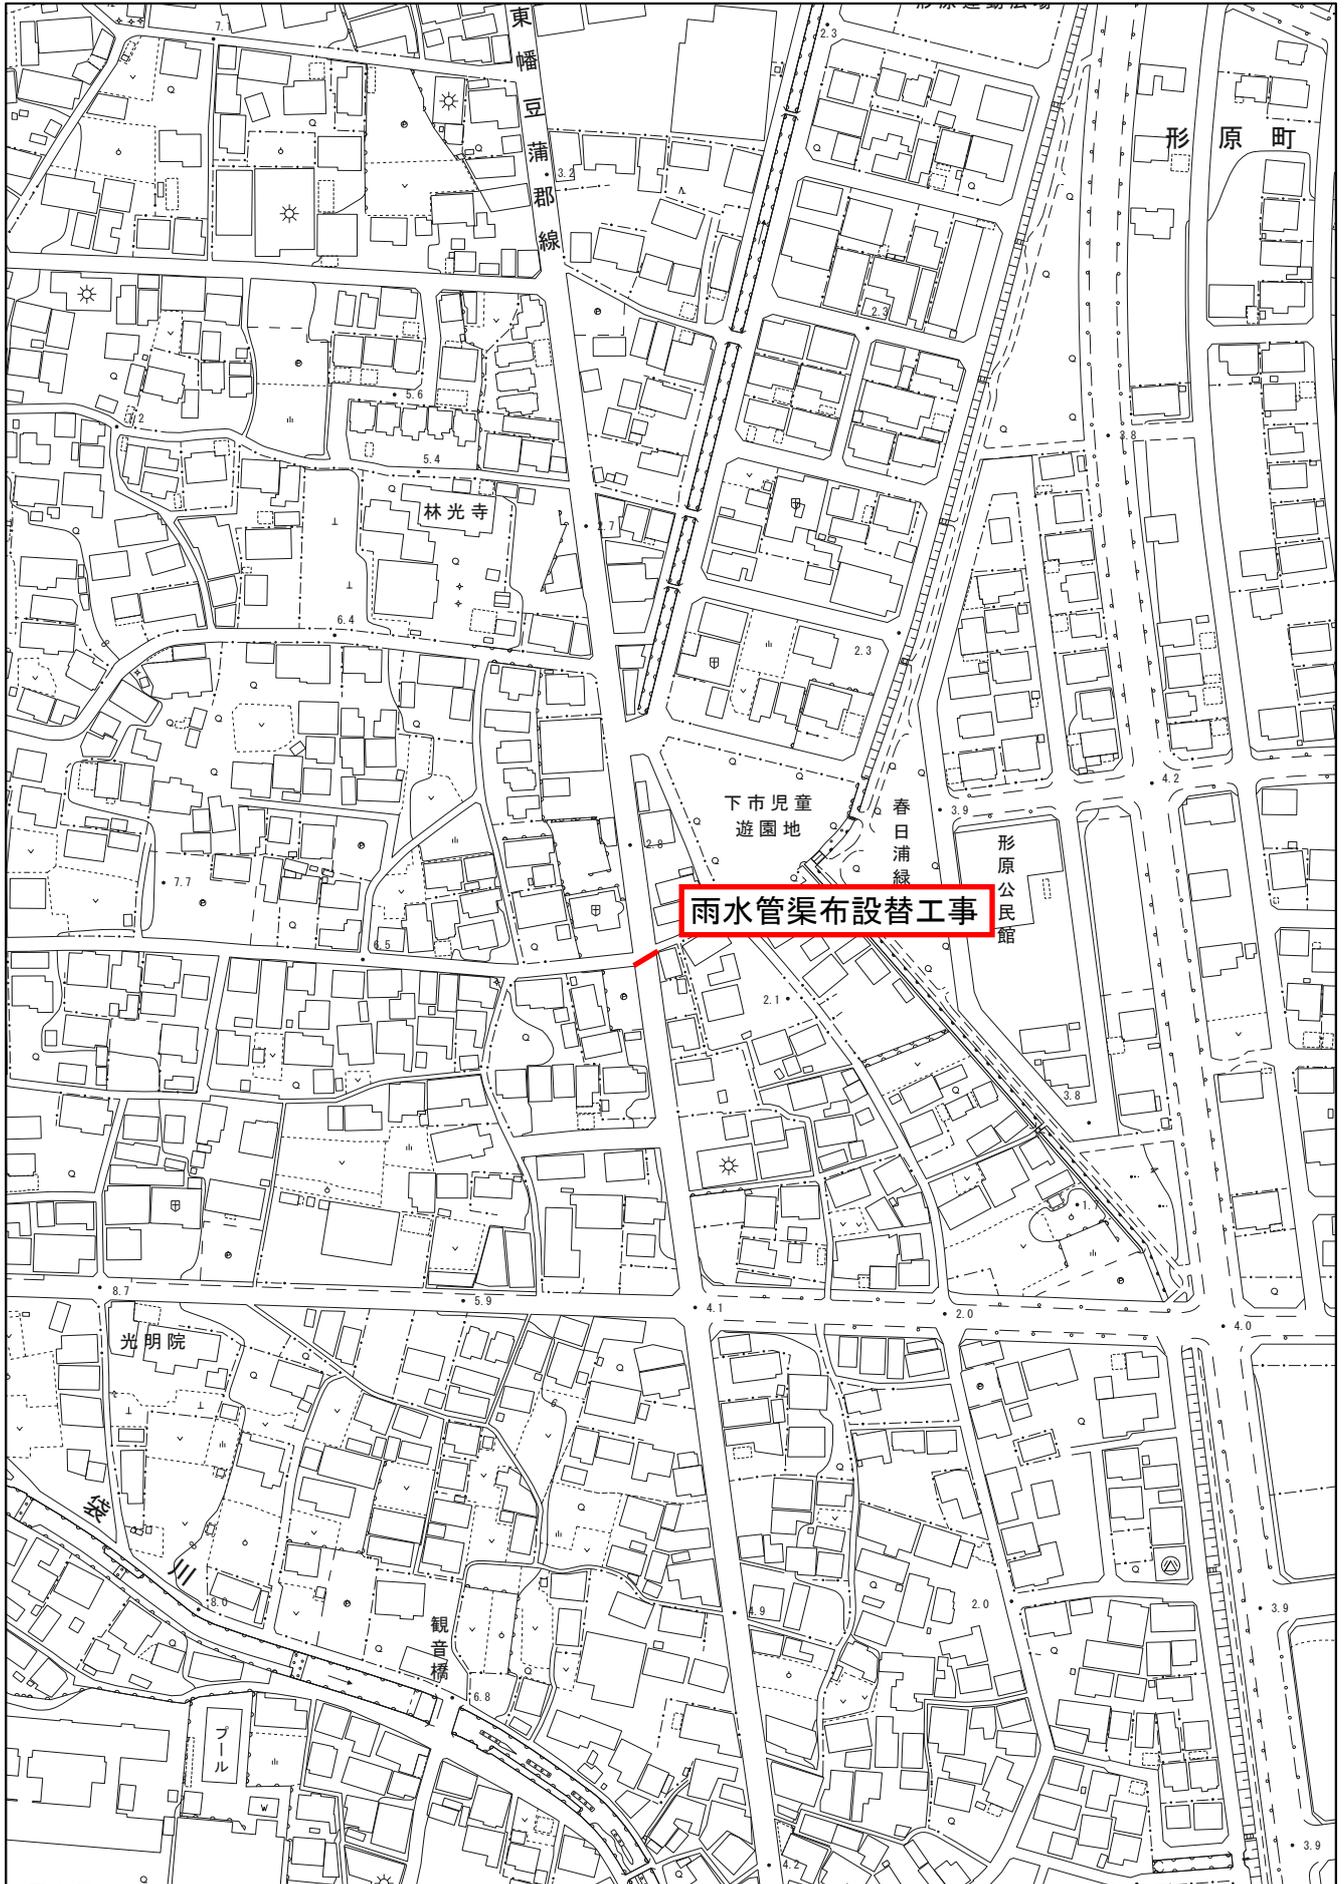

雨水管渠布設替工事

1/2,500

