

第 5 9 号議案

土地区画整理事業に伴う町の区域の変更について

東三河都市計画事業蒲郡駅南土地区画整理事業の換地処分公告があった日の翌日から、本市の別図第 1 に示す区域において町の区域を別図第 2 のとおり変更するため、地方自治法（昭和 2 2 年法律第 6 7 号）第 2 6 0 条第 1 項の規定により、議会の議決を求める。


令和 6 年 9 月 5 日提出

蒲郡市長 鈴木 寿 明


提案理由

東三河都市計画事業蒲郡駅南土地区画整理事業の施行に伴い、町の区域を変更するため提案する。


別図第1

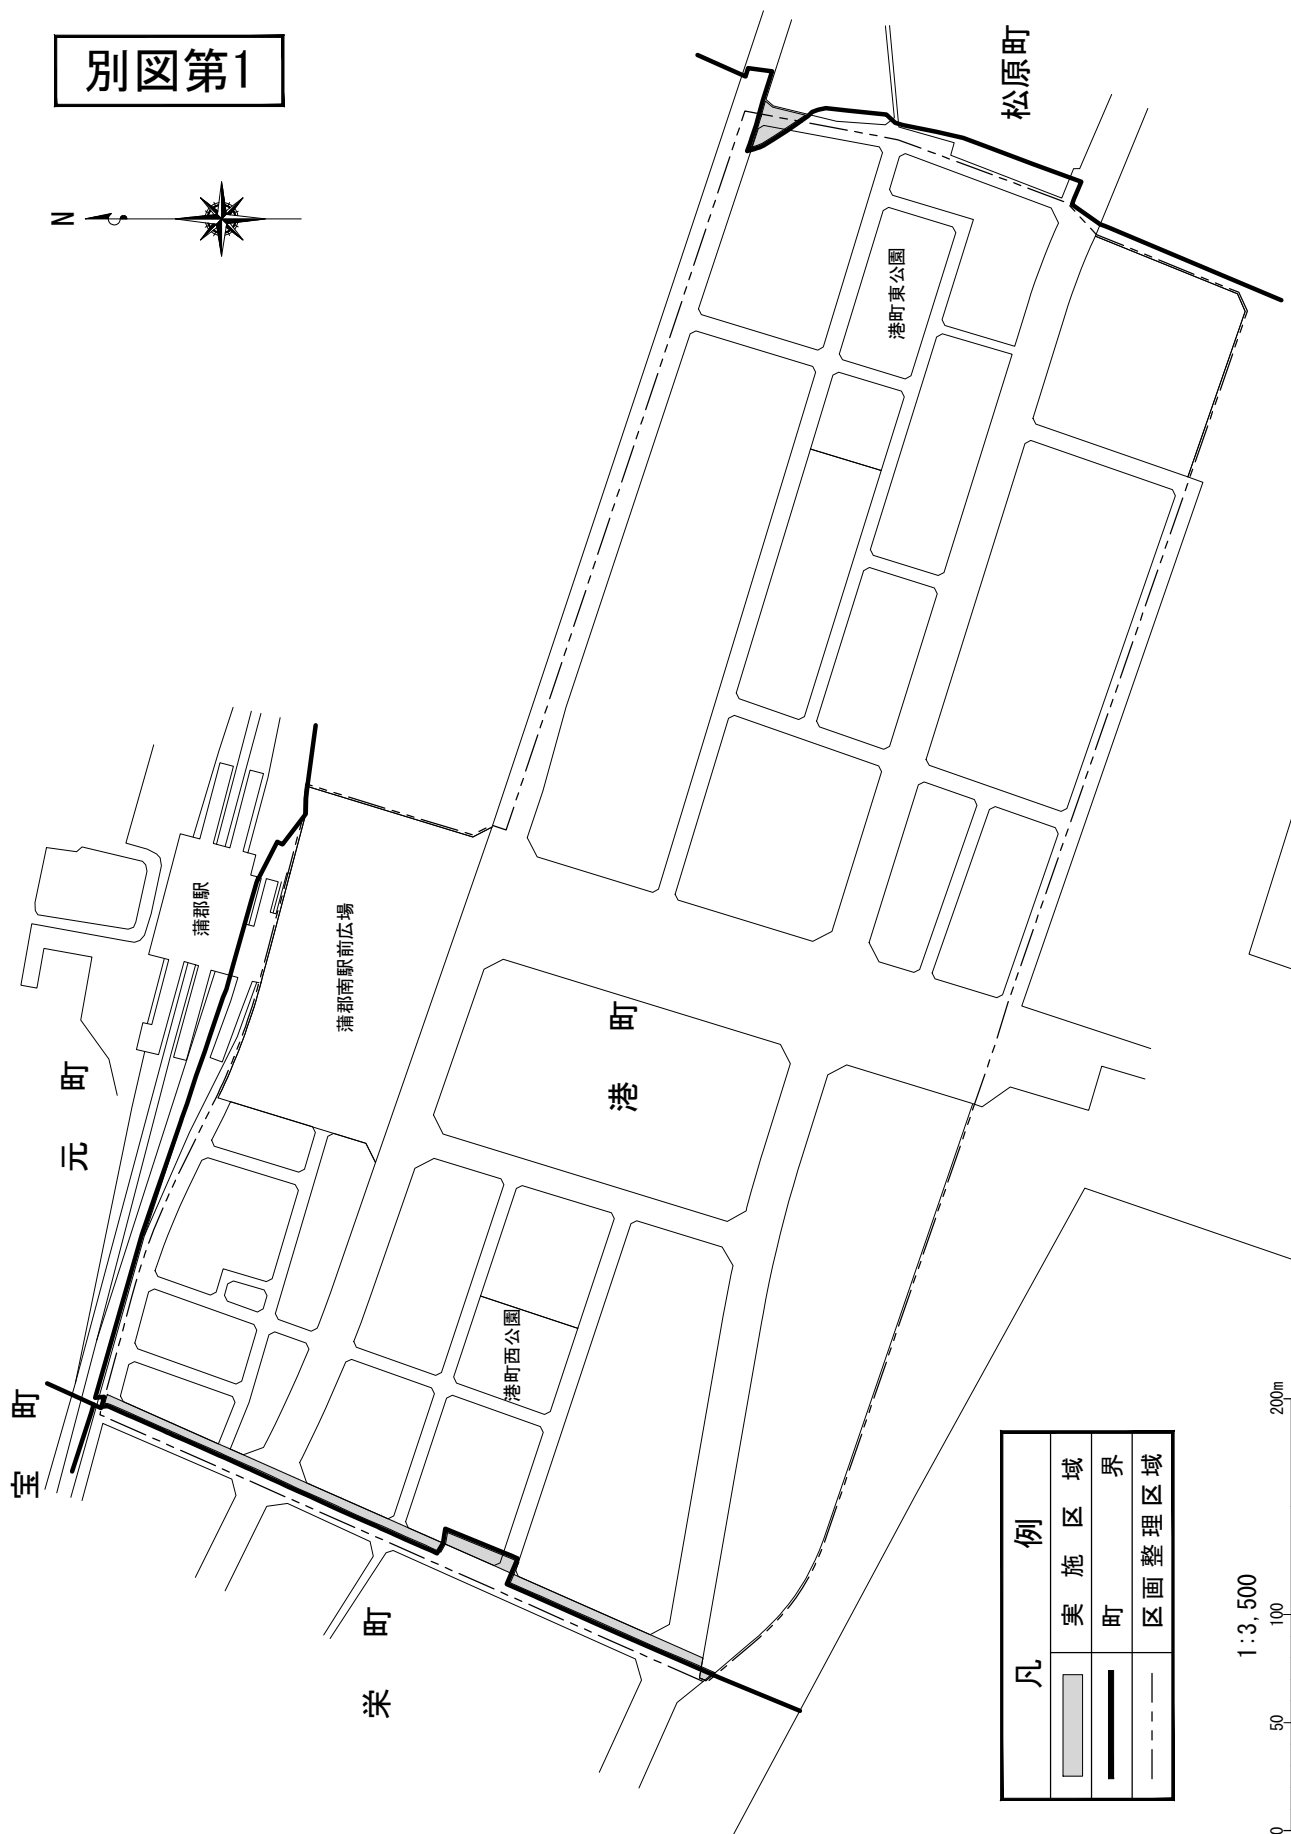

凡 例	
	実施区域
	町界
	区画整理区域

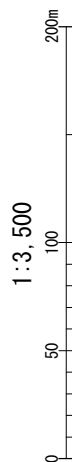

別図第2

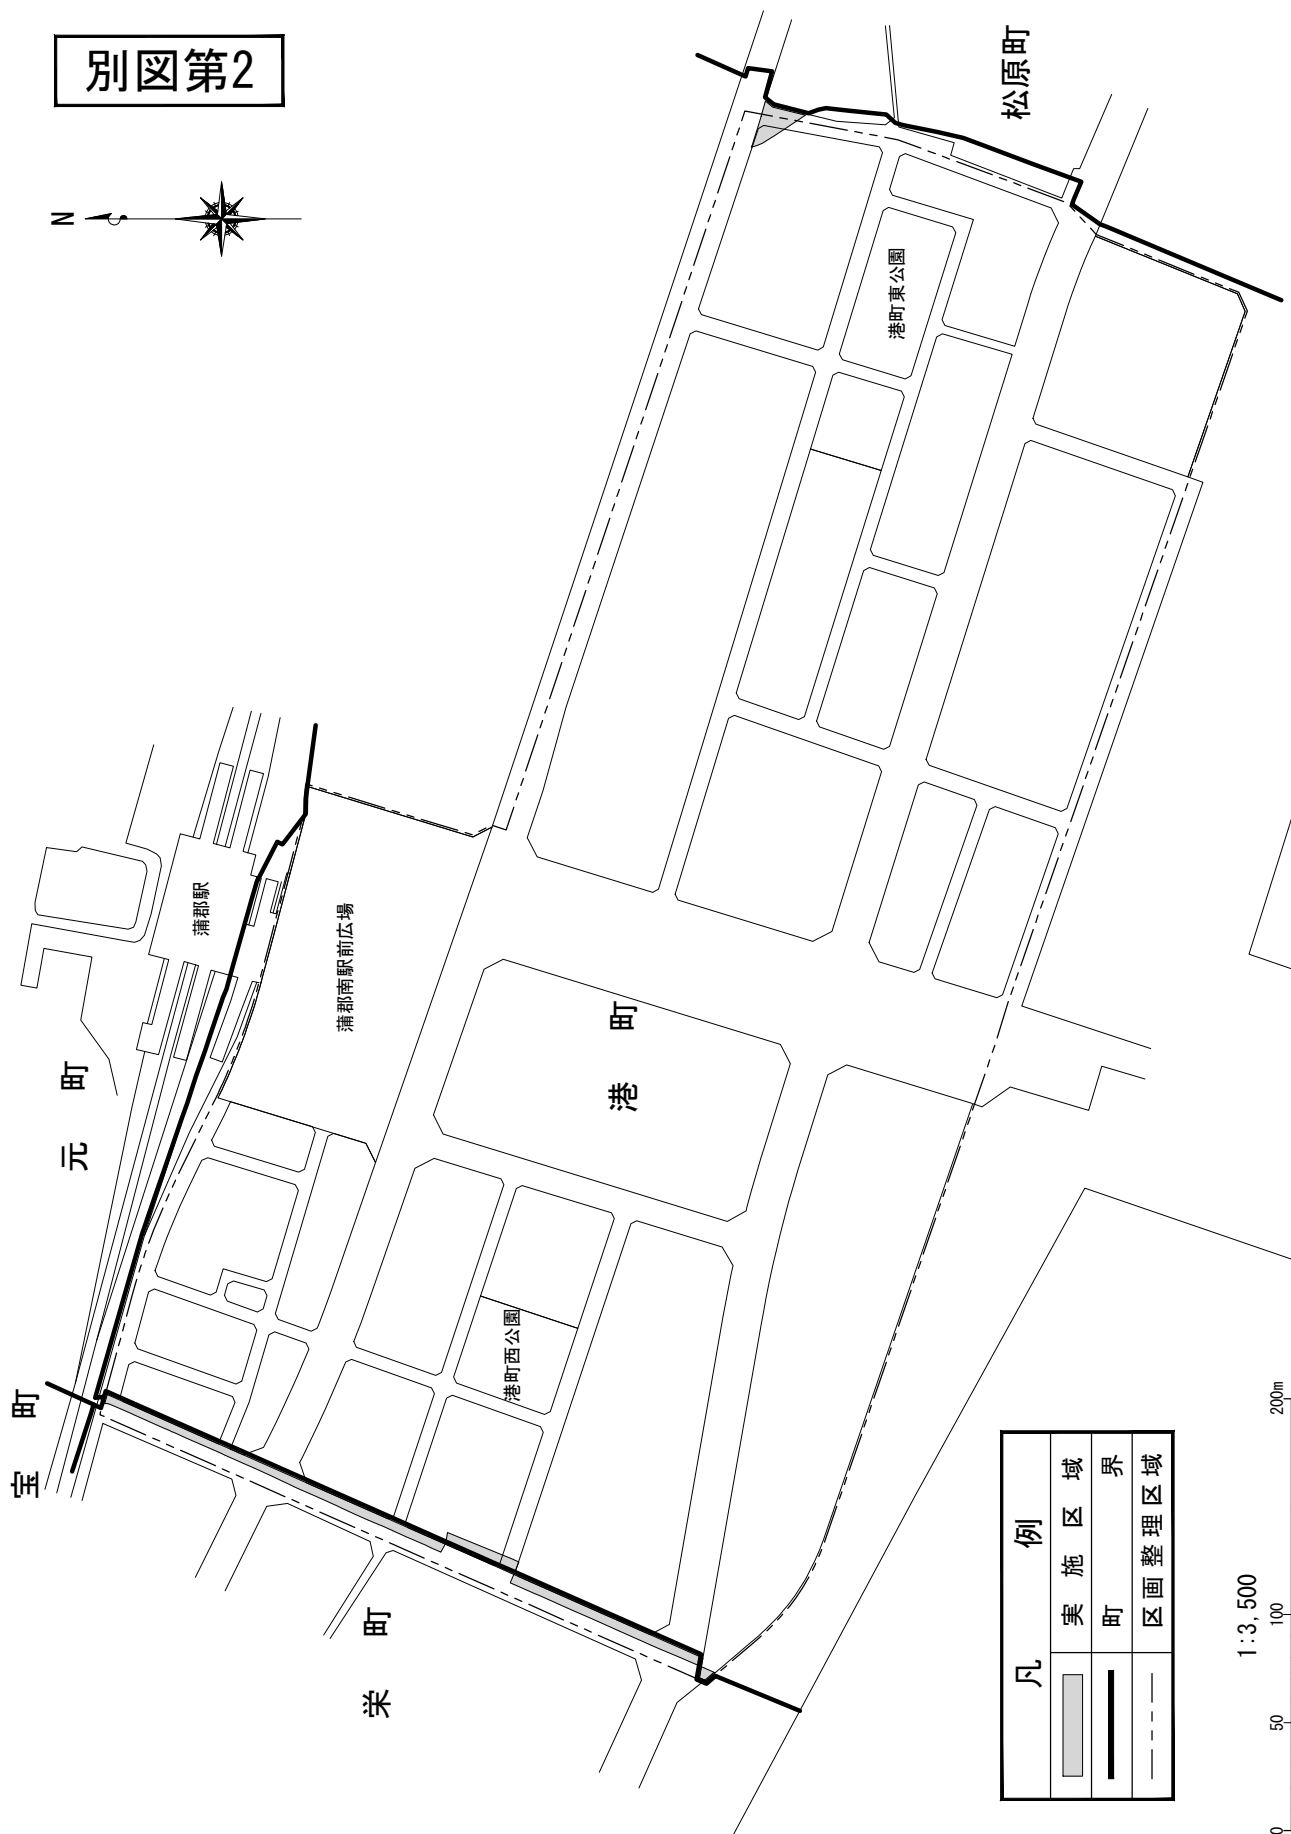

凡 例	
	実施区域
	町界
	区画整理区域

