

# 設計と条件

## 建物概要

### 【建物規模】

構造	木造、鉄筋コンクリート造 ※ 木造、鉄筋コンクリート造の混構造も可
階数	平屋建て
床面積	約40㎡

### 【所要室】

男子トイレ	洋式大便器（フラッシュバルブ式）	1基
	小便器（壁掛け式）	1基
	洗面台	1基
女子トイレ	洋式大便器（フラッシュバルブ式）	2基
	洗面台	1基
だれでもトイレ	車いす対応大便器（フラッシュバルブ式）、洗面台、オストメイト対応器具、チャイルドシート、おむつ替えシート	各1基
公園管理室	部屋面積：15㎡程度	
倉庫	部屋面積：2～3㎡程度	

# 若宮公園敷地概要

既設のトイレアクセス通路は、撤去します。  
提案する建物配置に合わせて、新たな通路を提案してください。

トイレの排水は、このマンホールに接続します。  
このマンホールを撤去したり、場所を変更したりすることはできません。

散水栓  
場所を変更することは可能です。

歩道から建物へ円滑にアプローチするためのスロープ  
外構計画の提案として、必ず図示してください。  
スロープは、勾配1/15以下、有効幅員1.4m以上としてください。  
床面は、滑りにくい材料で舗装する計画としてください。  
歩道側の接続場所に指定はありません。


- 凡例
- 建築物提案範囲
  - コンペ対象範囲  
(建築物提案範囲含む)



建物は、解体します。  
新しい公園トイレは、この建物がないものとして提案してください。

建物は、解体します。  
外構計画は、この建物がないものとして提案してください。

- その他事項
- ・コンペ対象範囲内にある樹木は、移設可能です。
  - ・地盤面の高さは、提案に応じて変更しても構いません。
  - ・地面の高さを変更する場合は、バリアフリー対応のスロープの延長が変わりますので注意してください。

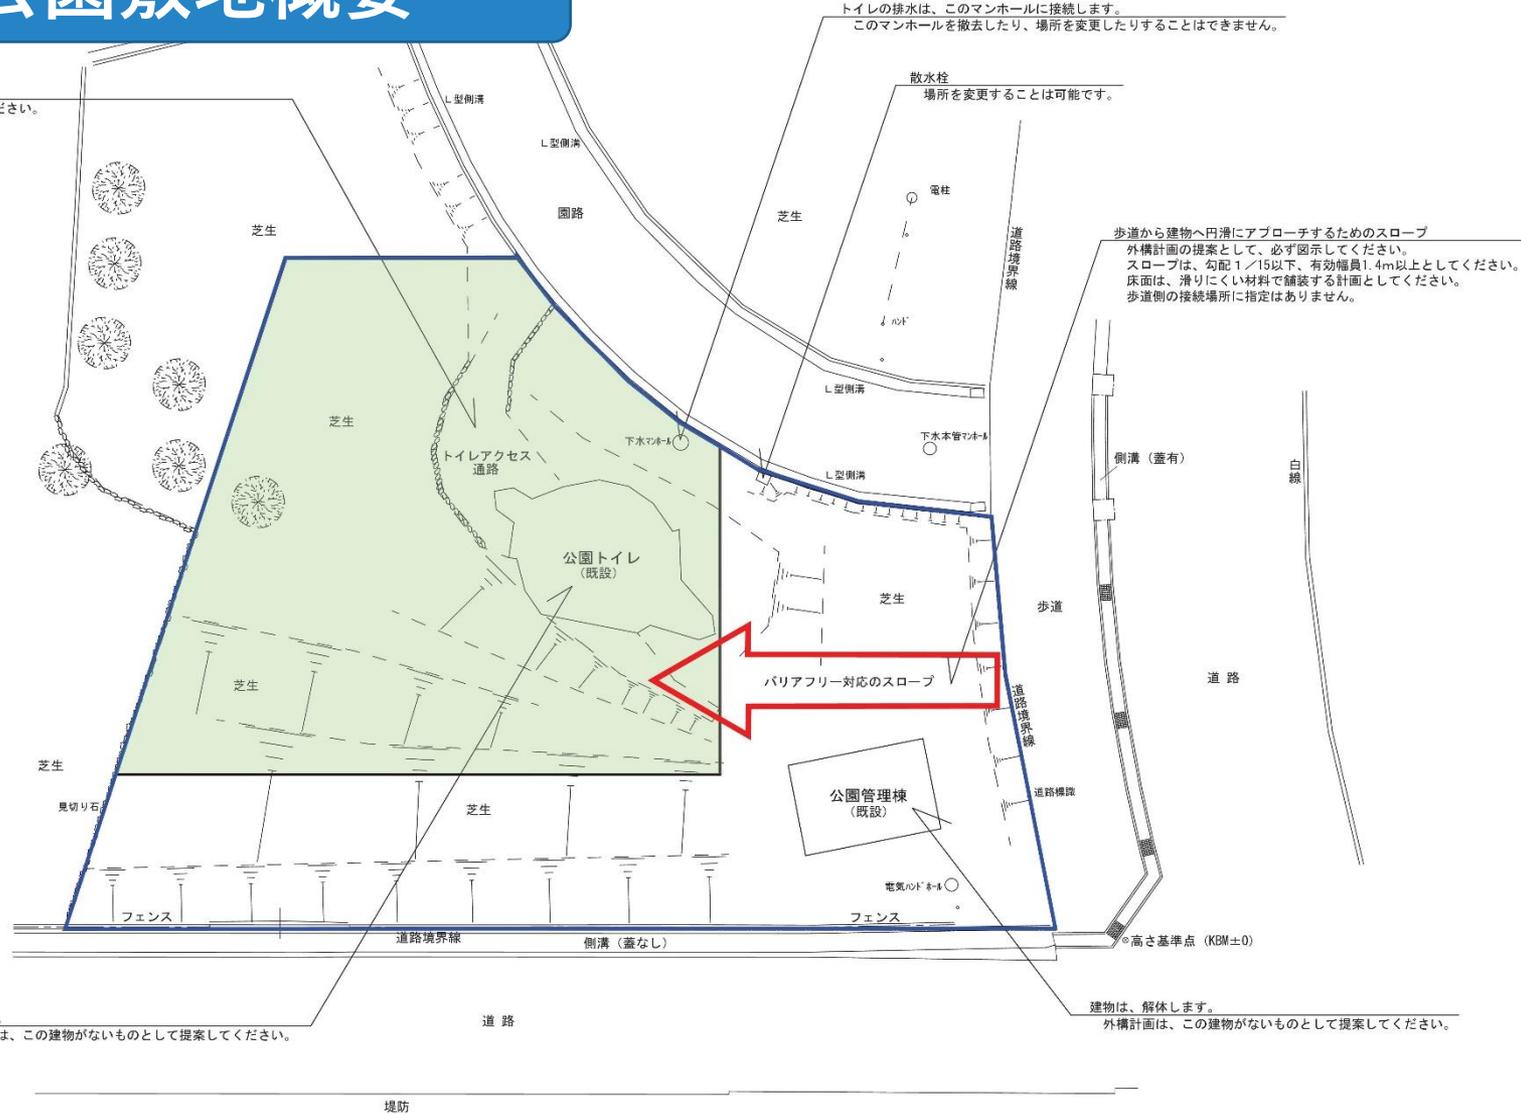

堤防