


調査箇所図

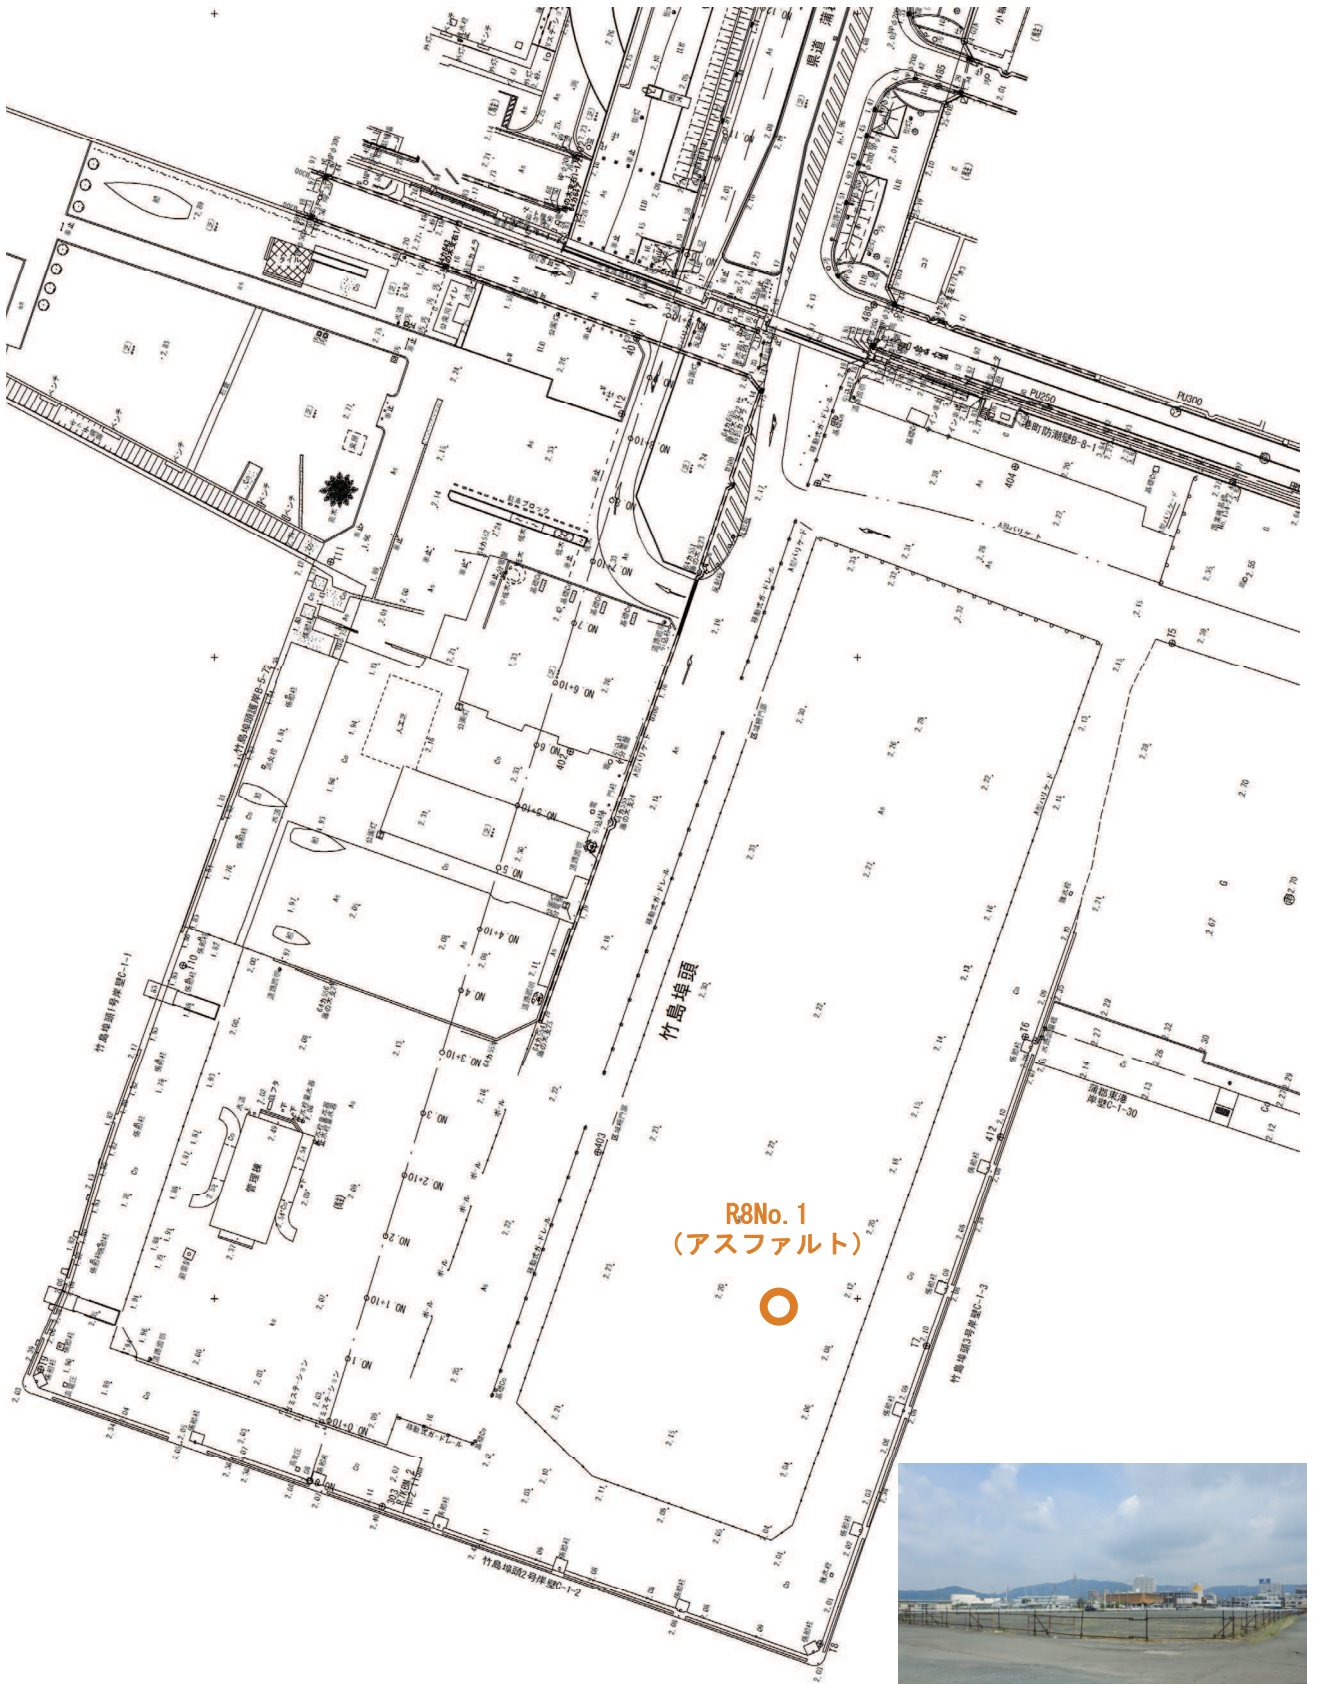

R8No. 1 (アスファルト)

