

## 蒲郡市庁舎空調省エネ設備設置業務委託仕様書

### 1 物品名

蒲郡市庁舎空調省エネ設備設置業務委託

### 2 数量

155枚

### 3 業務内容

- (1) コンティニューム148枚をエアコンに取付ける
- (2) コンティニューム7枚は予備品として納品する
- (3) エアコンのフィルター清掃時等、パネル取外し時にコンティニュームが落下しないように、落下防止の処置を行うこと

注1) 物品はコンティニューム株式会社製造販売のものとする

注2) 取付機器と場所は別紙資料の通りとする

注3) 業務にあたっては設備管理者と打合せを行うこと

### 4 業務場所

蒲郡市役所(蒲郡市旭町17番1号)

### 5 業務期間

令和8年6月1日 から 令和8年7月31日 まで

注1) 但し、施設利用がある場合、利用に支障のないように業務日を調整すること

注2) 可能な限り最短日に取付けを行うよう調整をすること。

### 6 打合せ

業務前に以下について市と打合せを実施したうえで修繕すること

- (1) 業務工程
- (2) 業務方法
- (3) 業務箇所
- (4) その他確認が必要な事項

7 業務報告書

完了後、速やかに以下の書類を市に提出すること

(1) 完了届

(2) 写真帳

※様式は任意とします

8 瑕疵の補償

履行後 1 年以内の間に、受託者の行った業務に瑕疵があった場合は、市は受託者に対して瑕疵の補修を求め、若しくは補修とともに損害の賠償を請求することができるとする

9 その他


本仕様書に定めのない事項、又はこの仕様書に疑義が生じた場合は契約書に基づき、発注者受注者の両者により協議するものとする


## 新規コンティニューム数


	新館	(既設)	本館	(既設)
8階	6			
7階	20			
6階	11			
5階	14			
4階	3	(13)		
3階	13		6	(8)
2階	12		24	
1階	12		23	
地下1階	0		4	
小計	91	-	57	-
予備	7			
合計	155			

注:コンティニュームを設置するエアコンは、原則として  
遠隔監視が出来るビルマルチエアコンとパッケージ  
エアコンの天井埋込型室内機とする


# 新館地下1階 コンティニューム取付位置


 コンティニューム既設場所


 コンティニューム新規設置場所

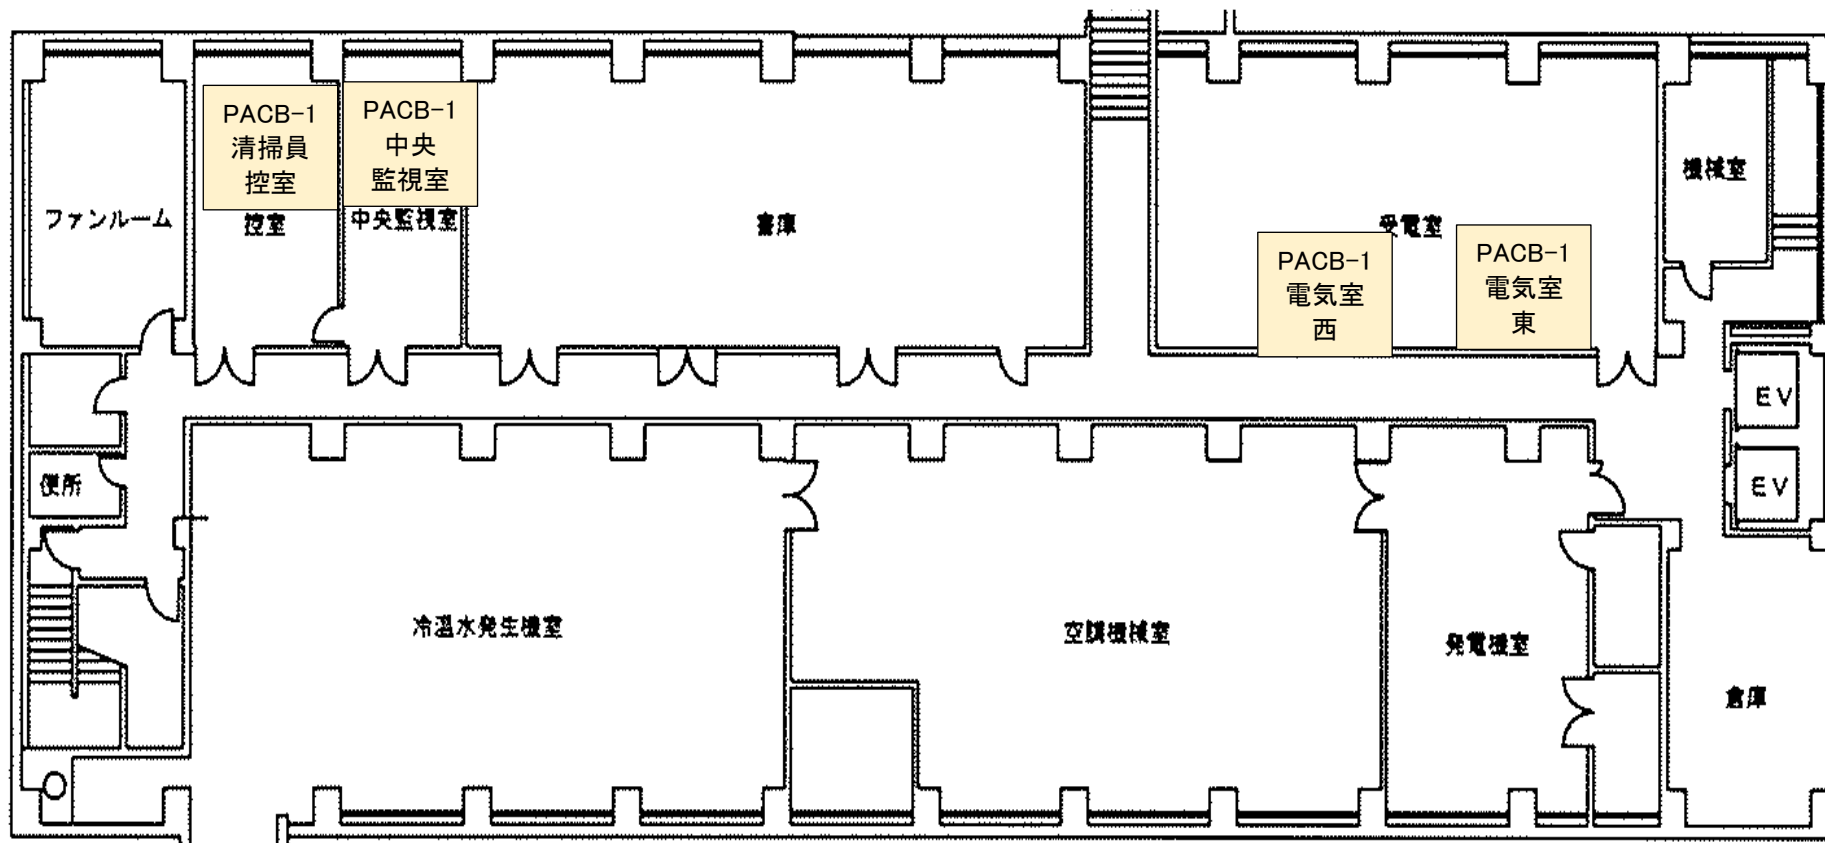


# 新館1階 コンティニューム取付位置


 コンティニューム既設場所


 コンティニューム新規設置場所

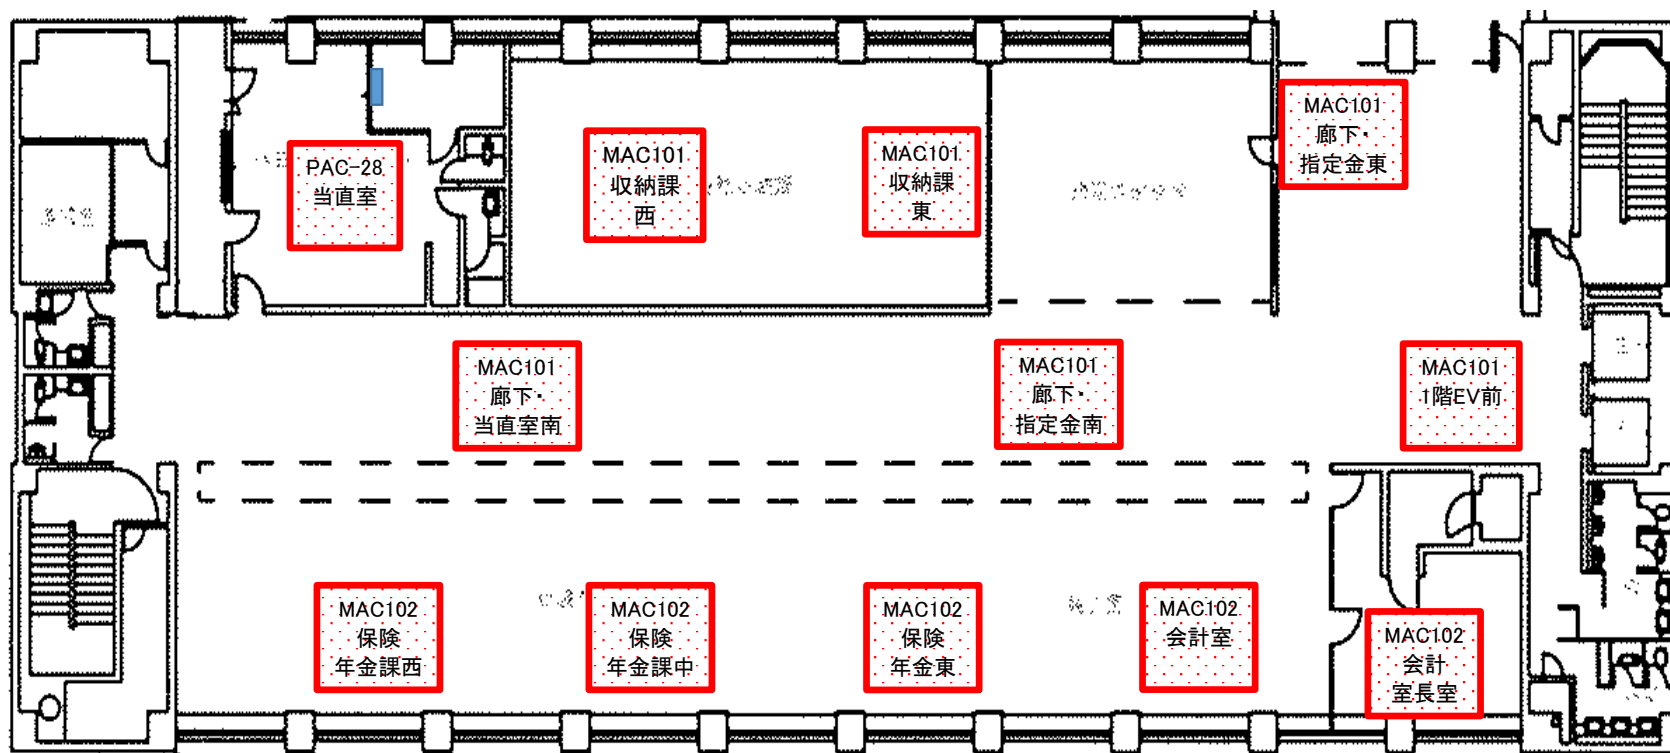


# 新館2階 コンティニューム取付位置


 コンティニューム既設場所


 コンティニューム新規設置場所

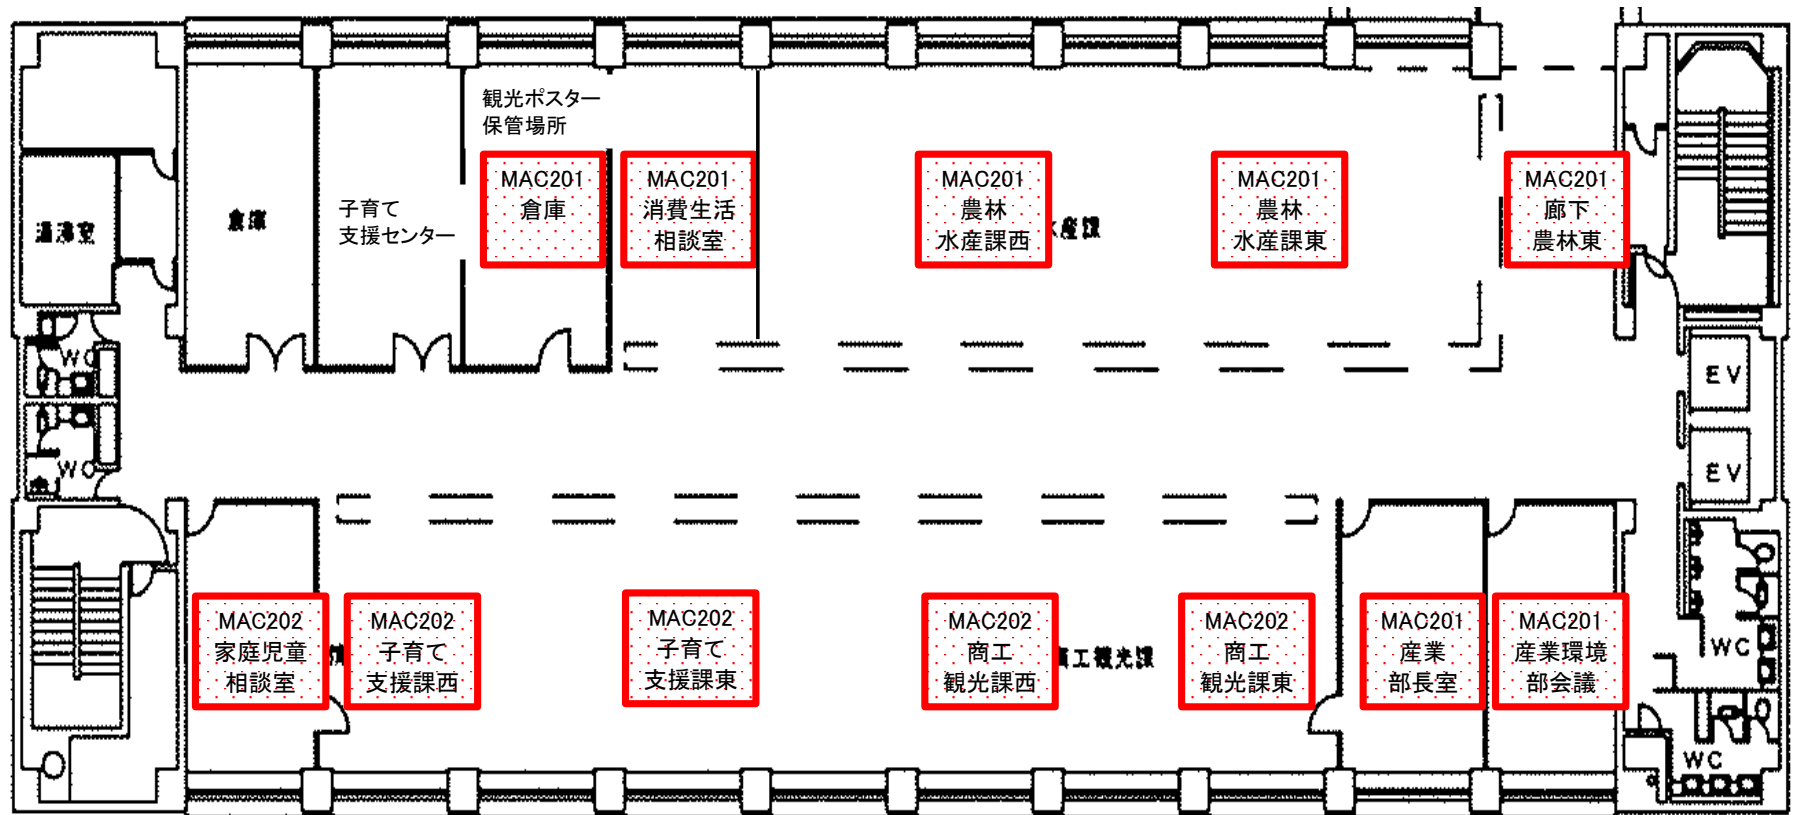


# 新館3階 コンティニューム取付位置


 コンティニューム既設場所


 コンティニューム新規設置場所

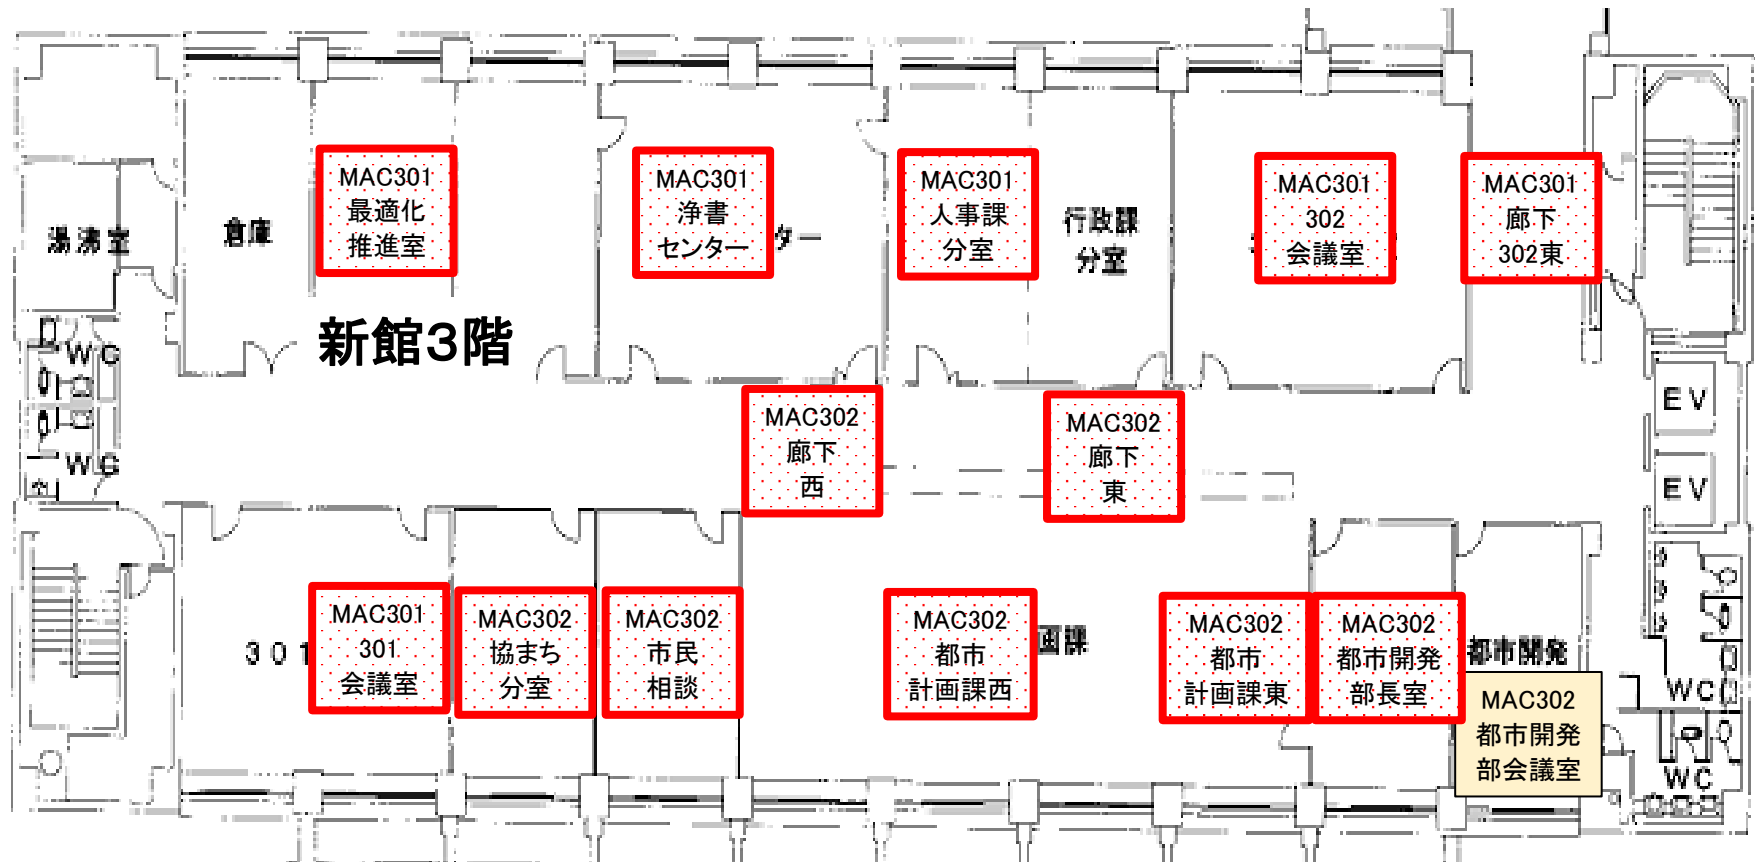



# 新館4階 コンティニューム取付位置


 コンティニューム既設場所

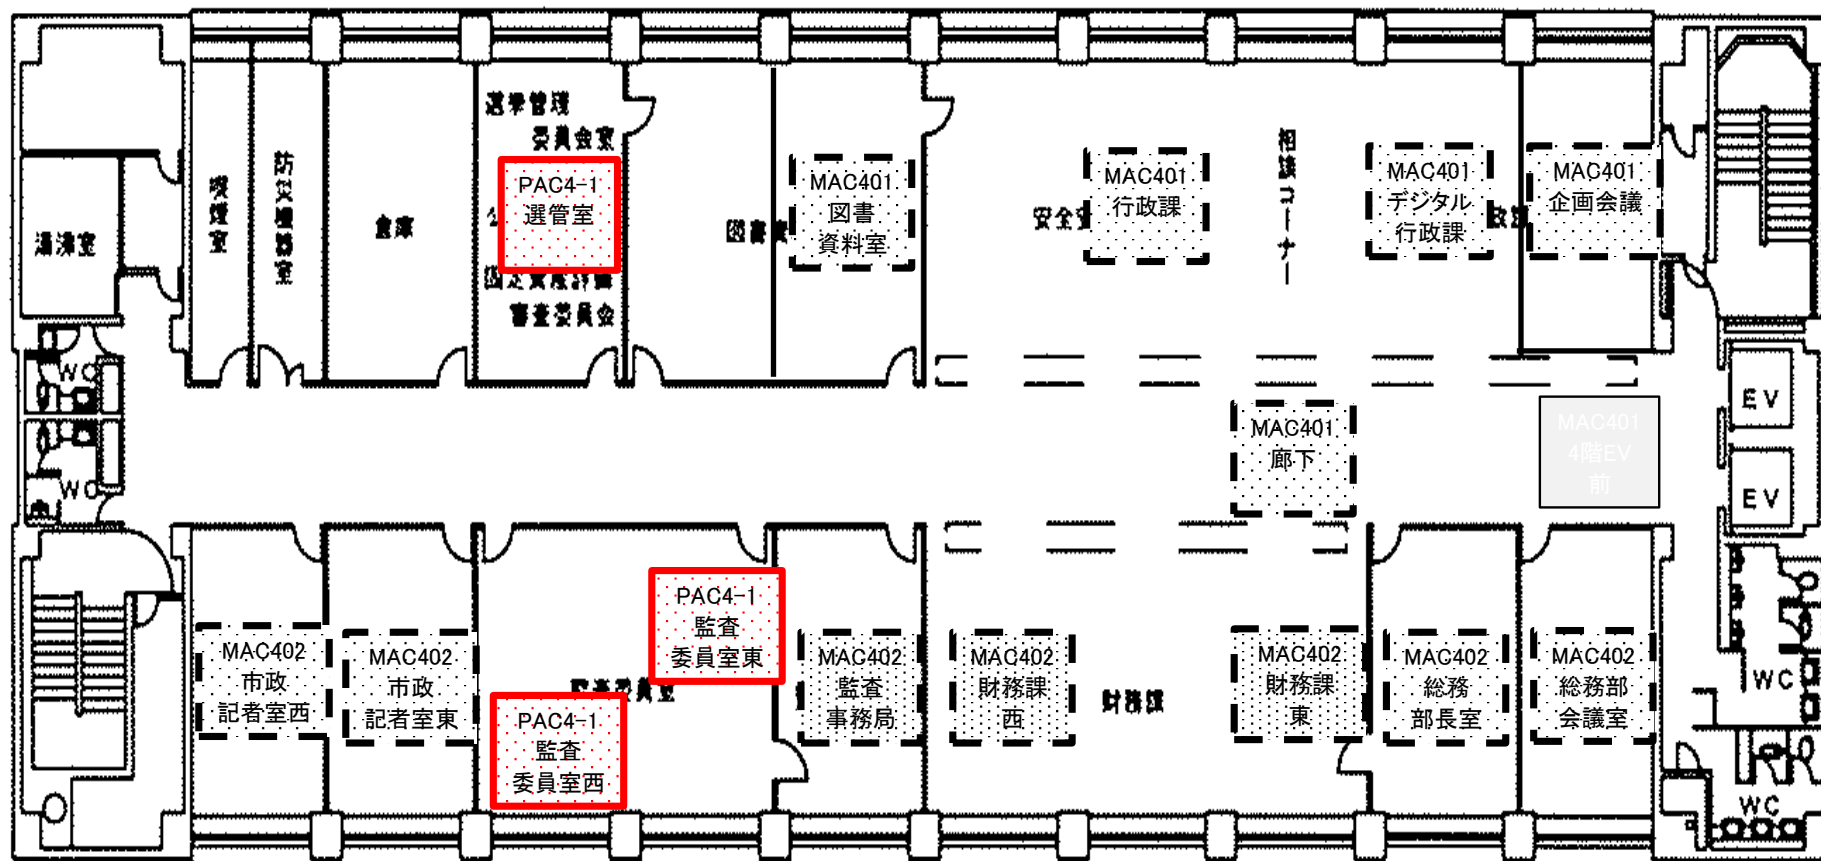 コンティニューム新規設置場所





# 新館5階 コンティニューム取付位置

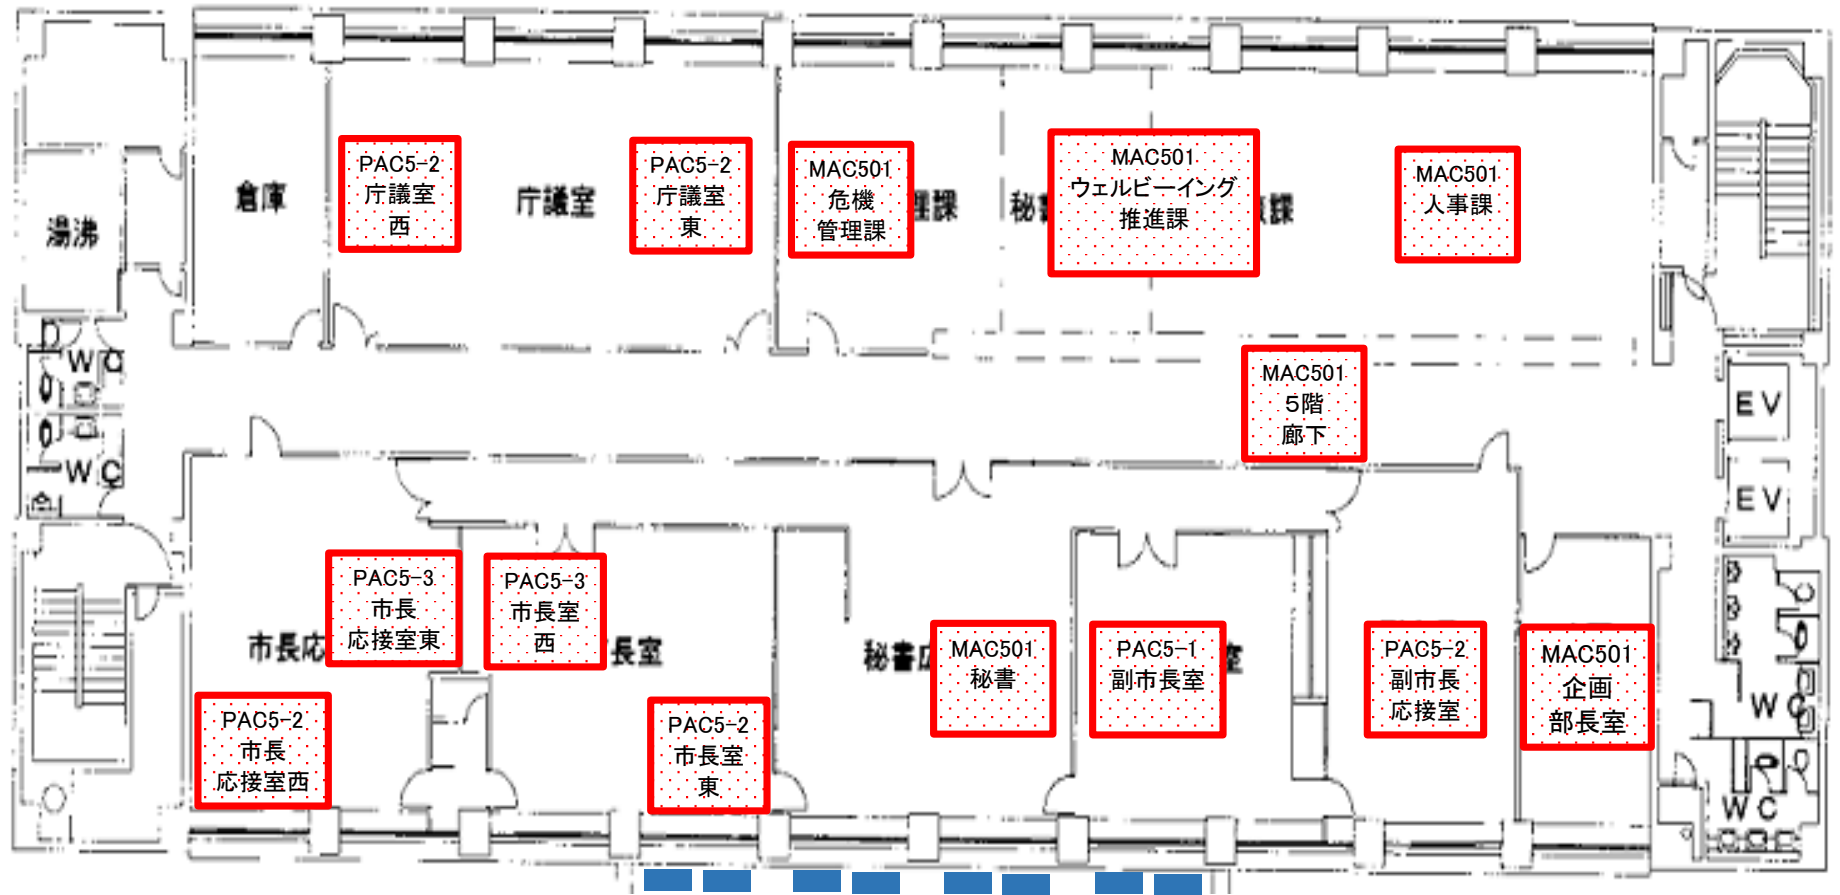
-  コンティニューム既設場所
-  コンティニューム新規設置場所




# 新館6階 コンティニューム取付位置


 コンティニューム既設場所


 コンティニューム新規設置場所

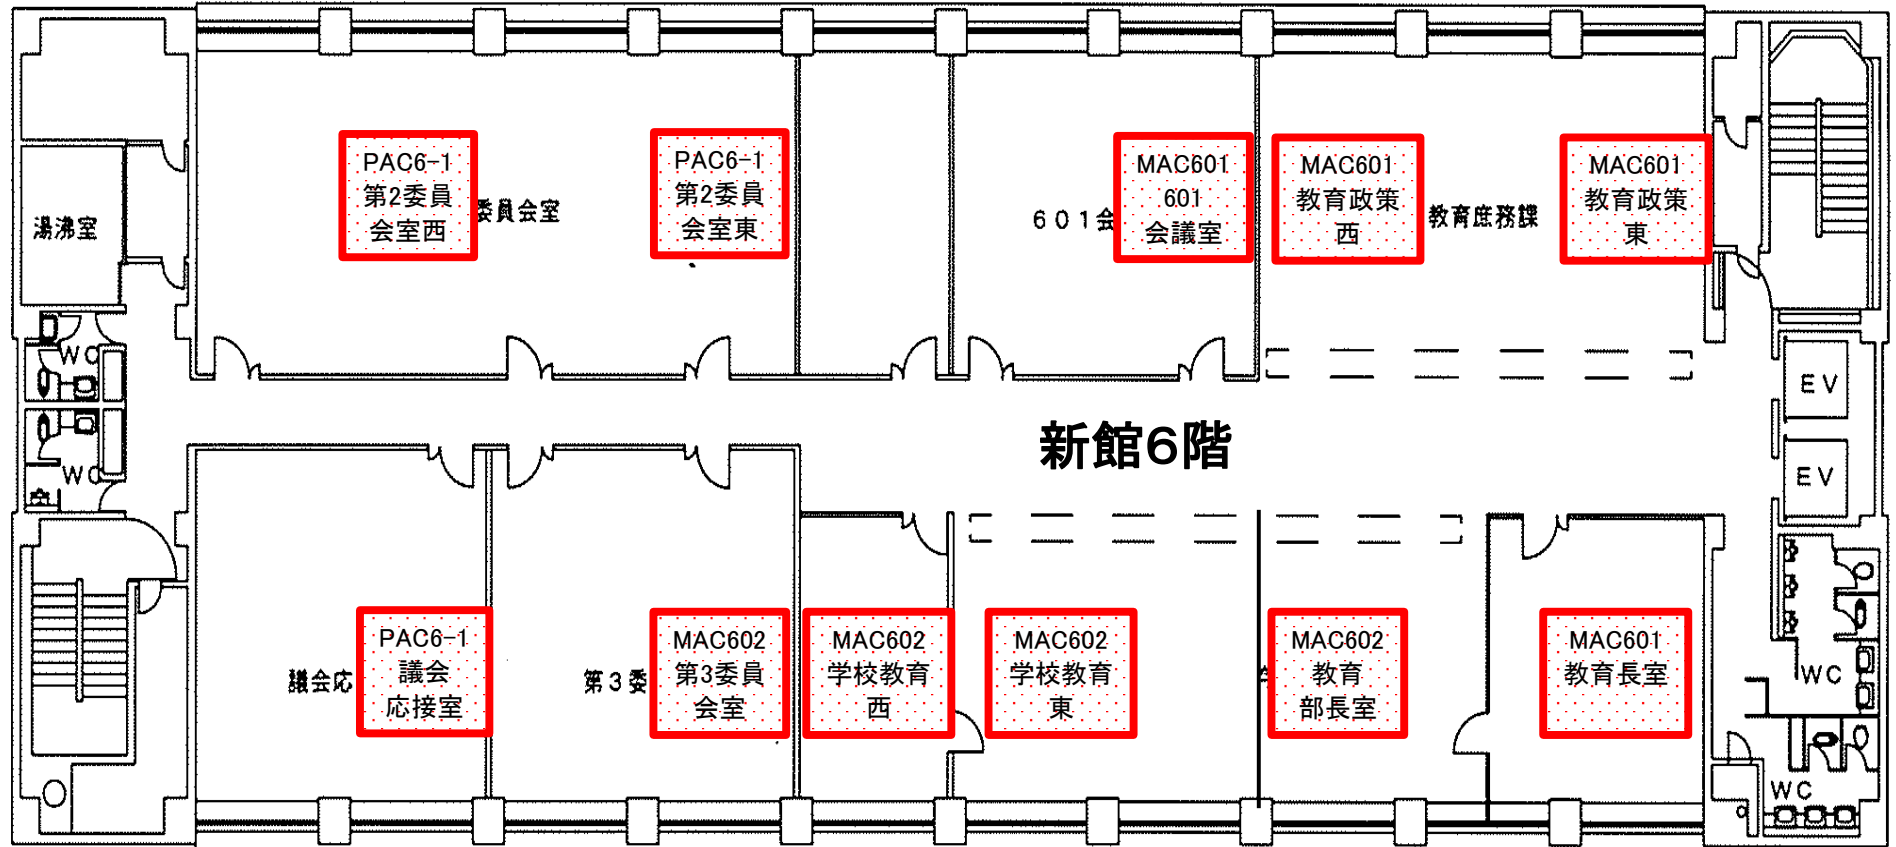


# 新館7階 コンティニューム取付位置


 コンティニューム既設場所


 コンティニューム新規設置場所

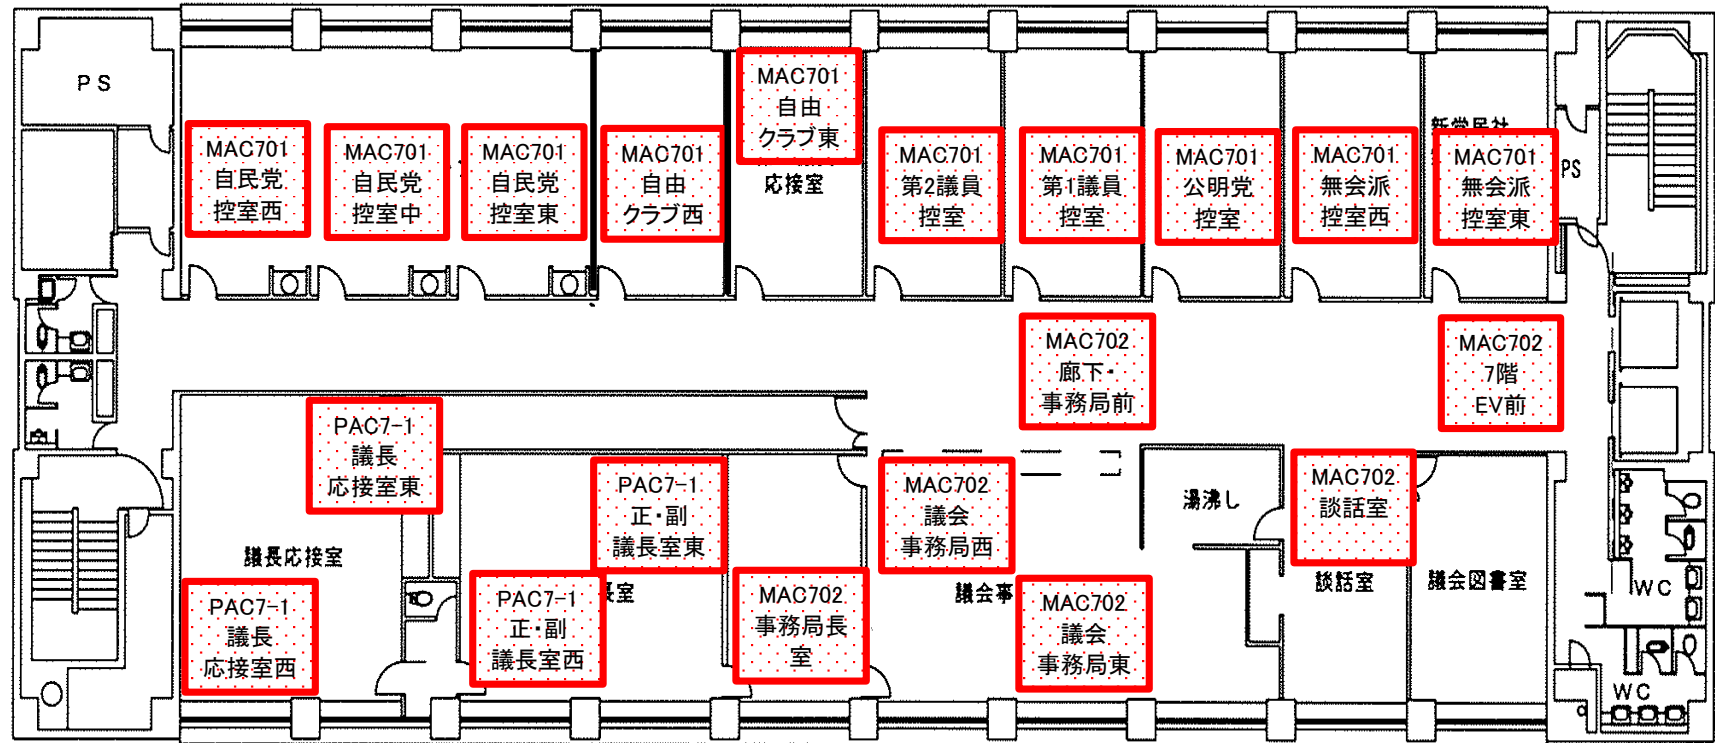



# 新館8階 コンティニューム取付位置


 コンティニューム既設場所

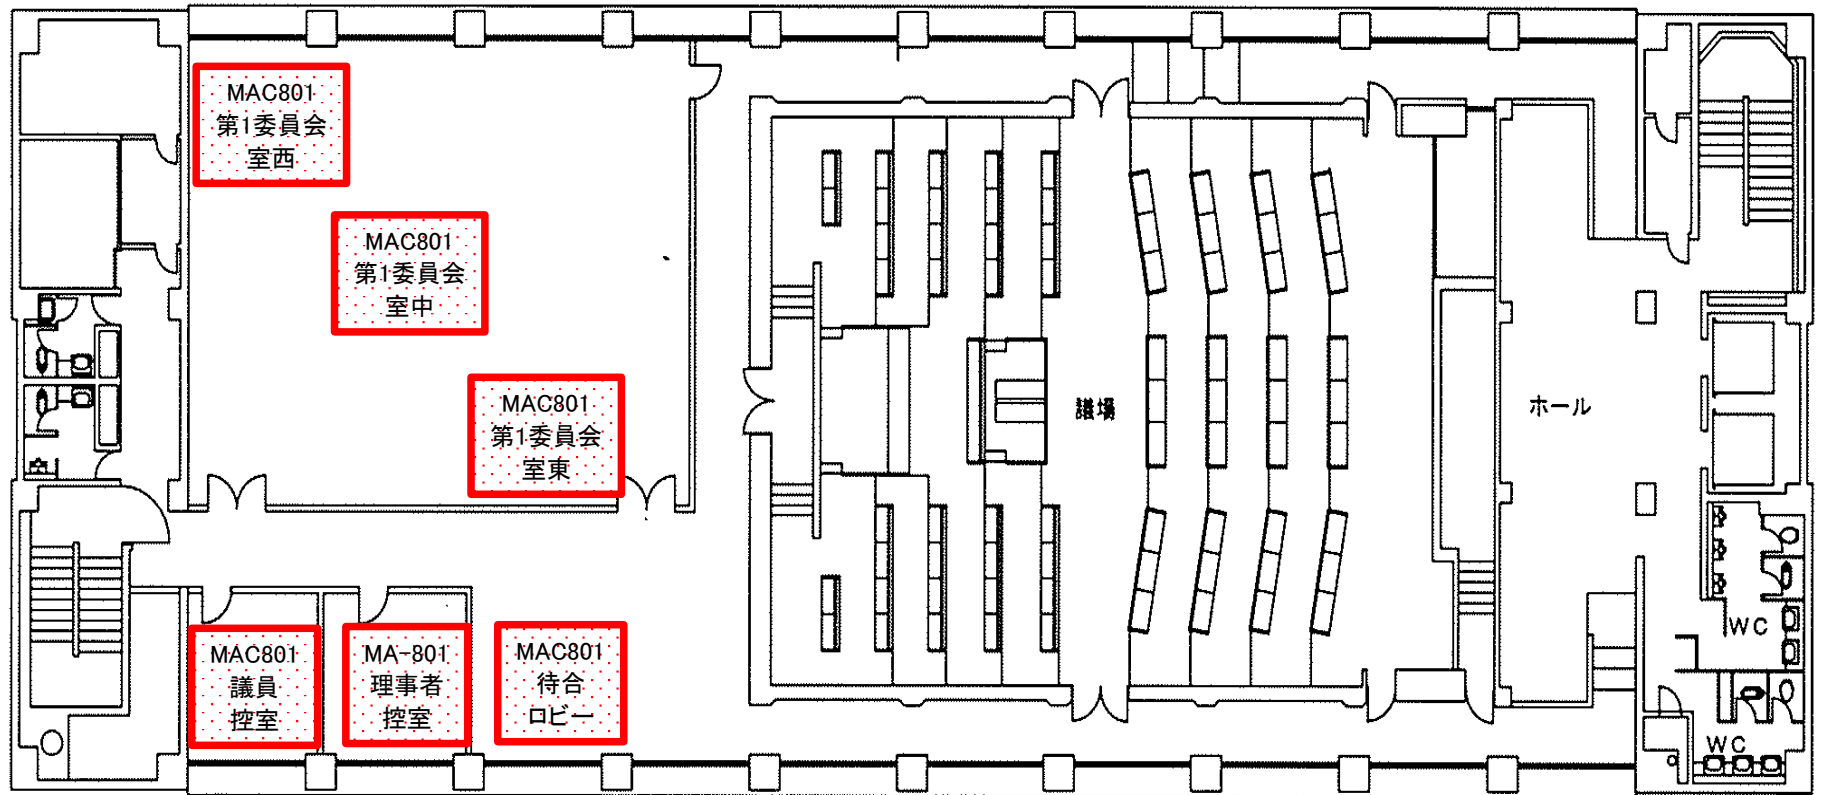 コンティニューム新規設置場所





# 本館地下1階 コンティニューム取付位置

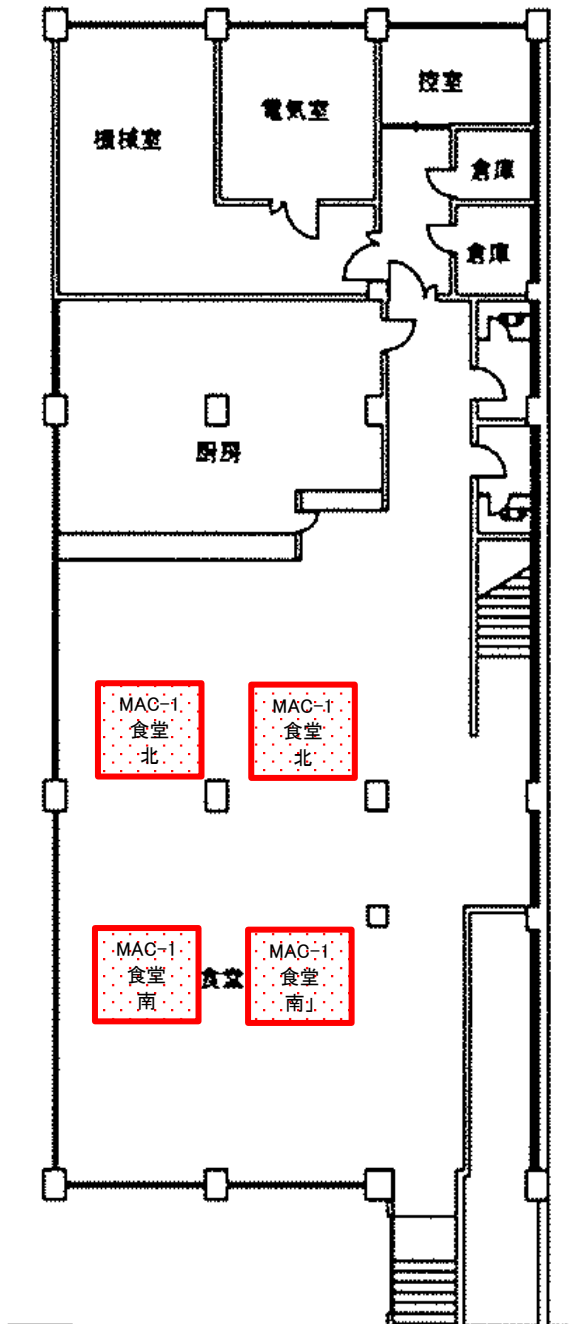
-  コンティニューム既設場所
-  コンティニューム新規設置場所







# 本館2階 コンティニューム取付位置

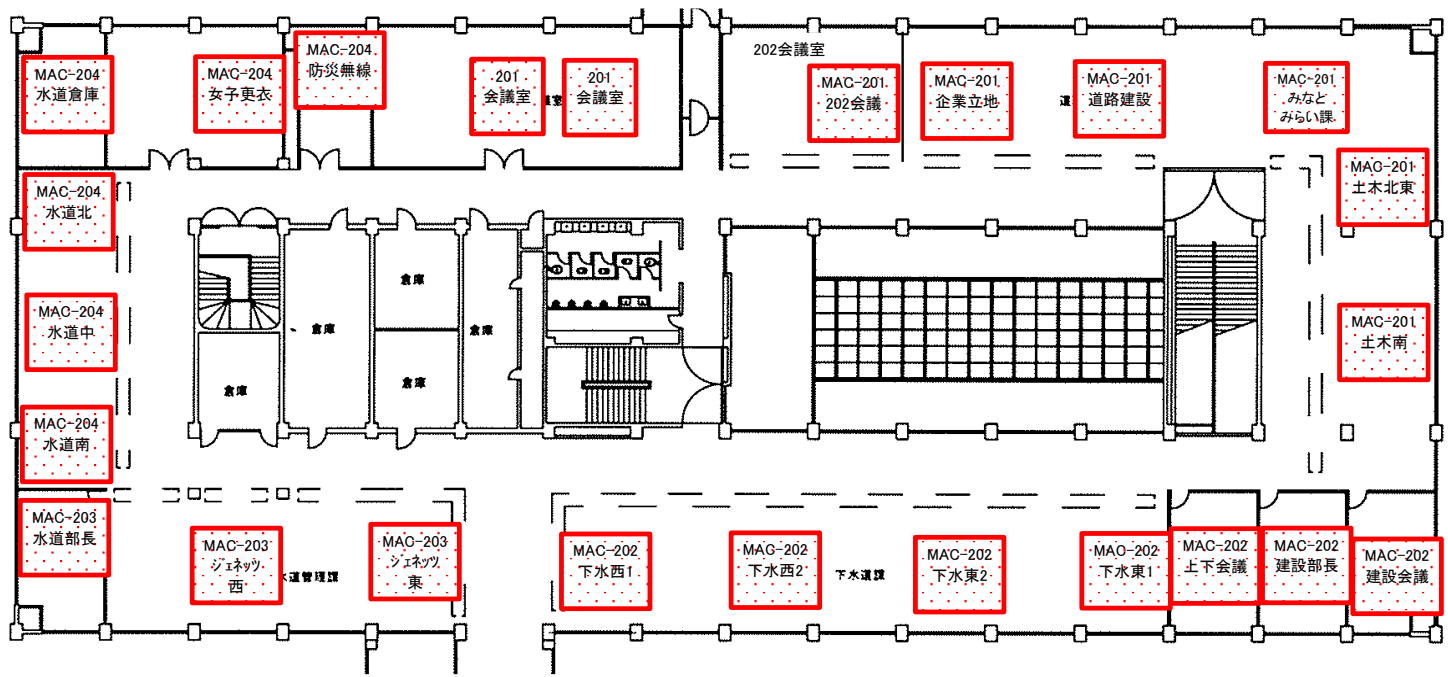-  コンティニューム既設場所
-  コンティニューム新規設置場所



# 本館3階 コンティニューム取付位置

-  コンティニューム既設場所
-  コンティニューム新規設置場所

