

蒲郡市庁舎議場系統空調機フィルター交換修繕業務仕様書

1 対象箇所

新館中8階 新館8階議場系統空調機 AC-3～AC-6

2 交換部品

ミラディーブ MDH-A3-FFSM #2530 594*594*330D 7 台

中性能フィルター MCS-A10-FF2Z 594*594*292D 7 台

3 作業内容

1) 既設フィルター撤去 ※既設フィルターは適切に処分すること

2) 新設フィルター取付

3) 運転確認

注1) 取付場所は別紙資料の通りとする

注2) 作業にあたっては行政課並びに設備管理者と打合せを行うこと

4 作業場所

蒲郡市役所(蒲郡市旭町17番1号)

5 作業期間

令和8年9月24日 から 令和9年3月31日 まで

但し、施設利用がある場合、利用に支障のないように作業日を調整すること

6 提出書類

完了後、速やかに以下の書類を提出すること

(1)完了届

(2)写真帳


(3)運転点検表

※様式は任意とします

7 その他

本仕様書に定めのない事項、又はこの仕様書に疑義が生じた場合は、発注者受注者の両者により協議するものとする

新館中 8 階 議場系統空調機フィルター交換位置

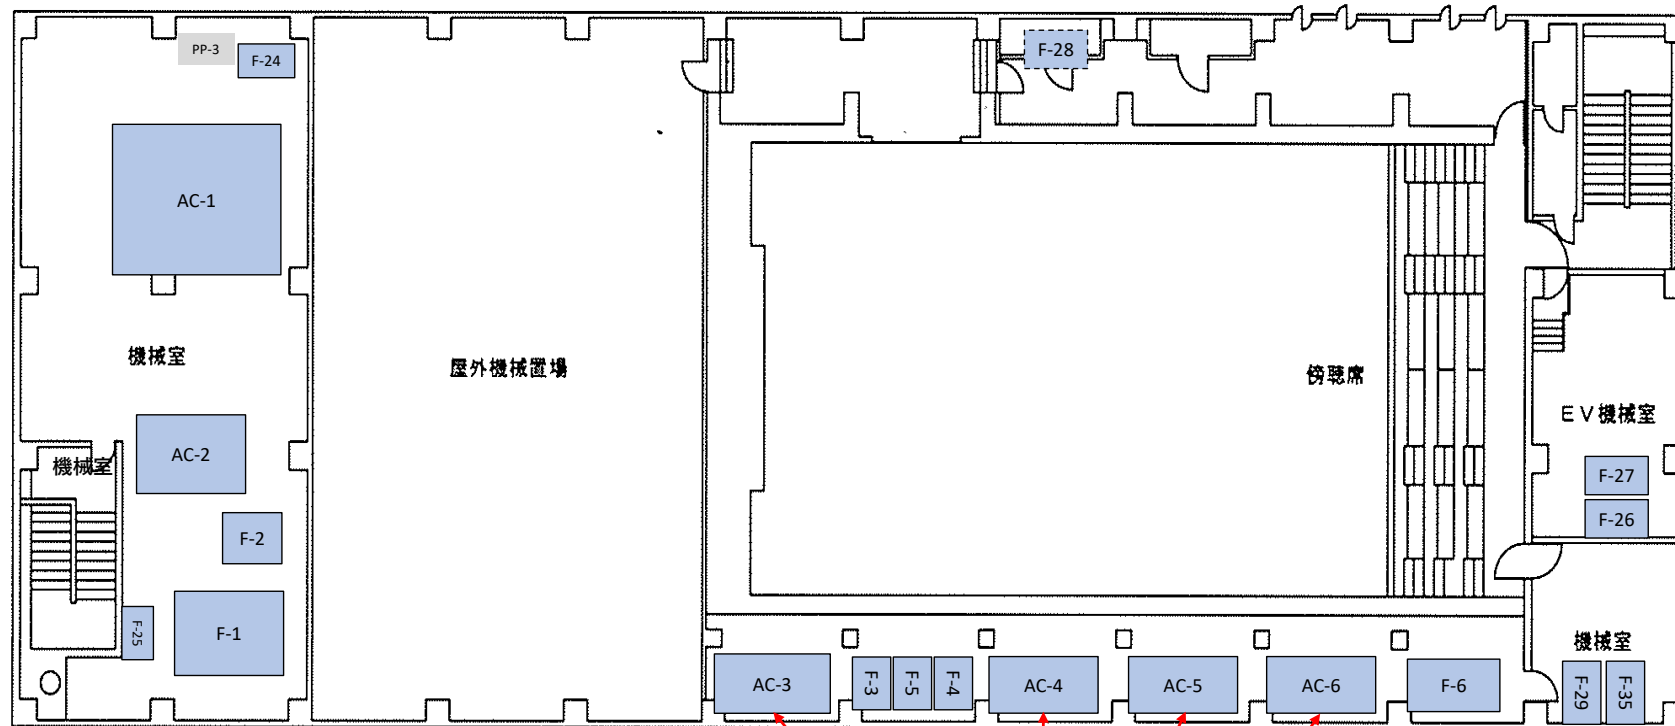

AC-3～AC-6新館8階議場系統空調機
TUC-75V(東洋製作所製)
・ミラディーブ
MDH-A3-FFSM #2530 594*594*330D 7台
・中性能フィルター
MCS-A10-FF2Z 594*594*292D 7台
AC-3 2台、AC-4 2台、AC-5 2台、AC-6 1台