
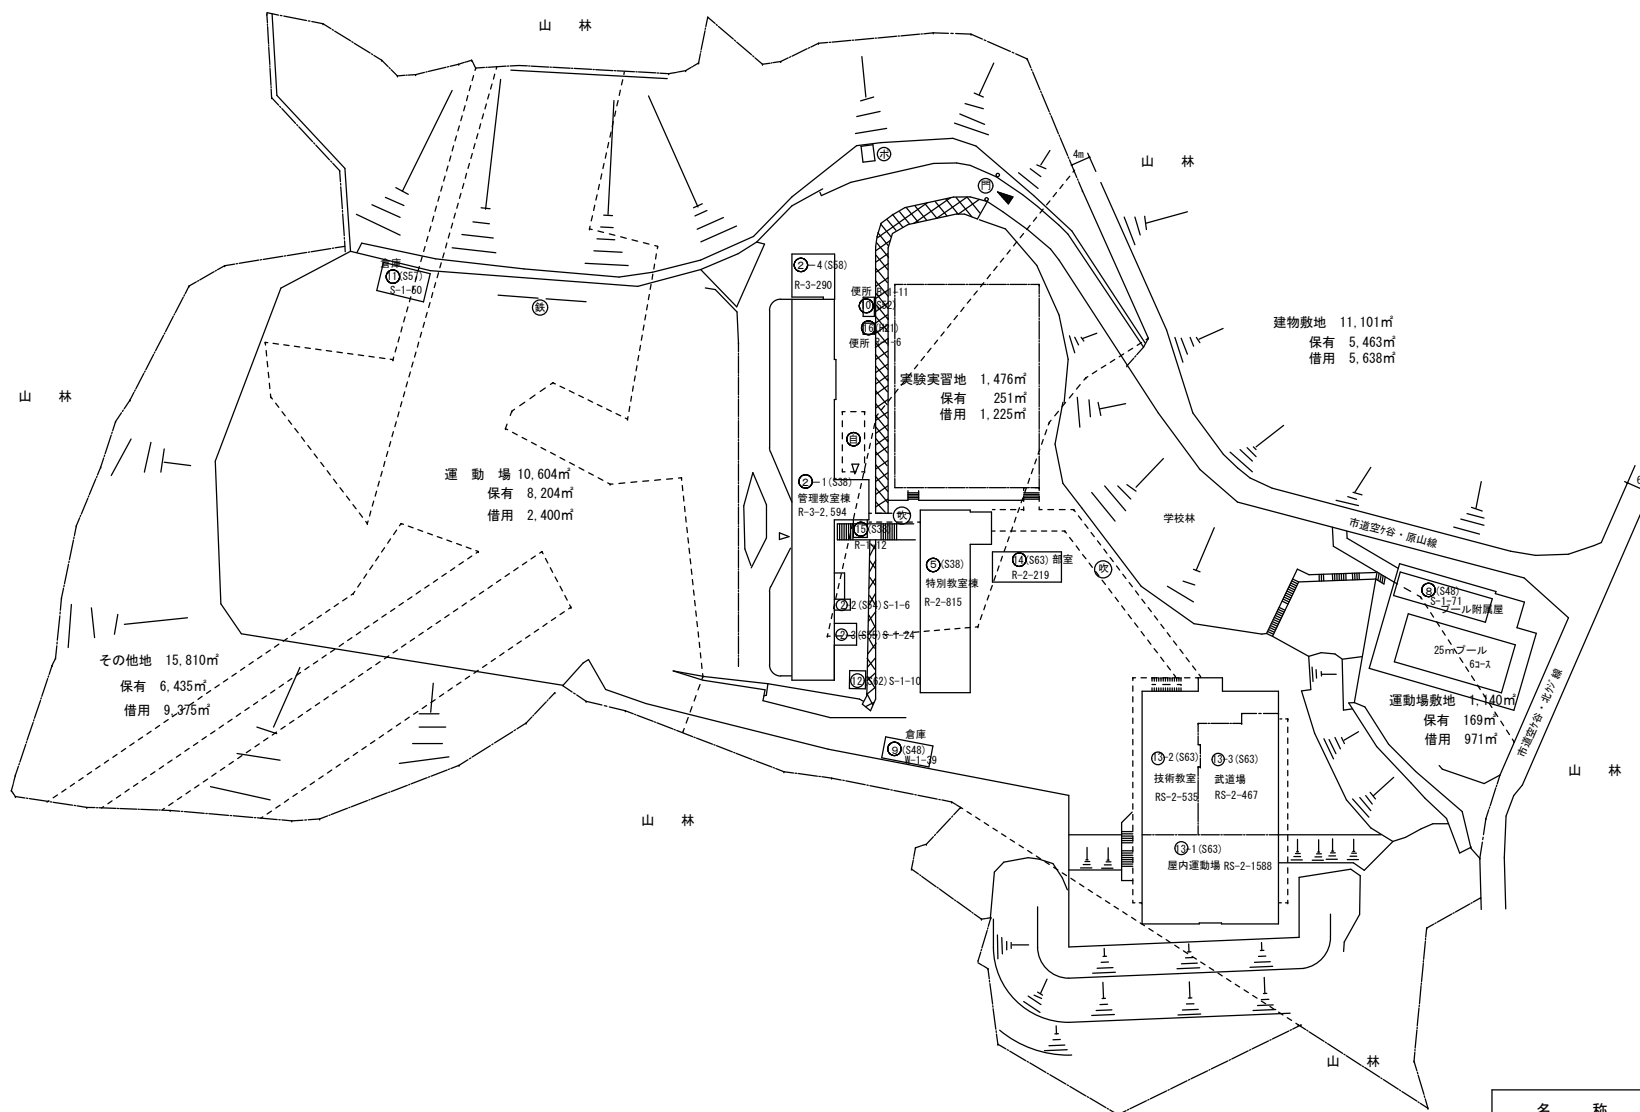


建 物



- 未 未とりこわし建物
- 危 危険建物
- 借 借用建物
- 一時 一時使用建物

建物以外の工作物

- 目 自転車庫
- 倉 倉庫
- 吹 吹抜の渡り廊下
- 温 温室
- 撲 相撲場
- 動 動物小屋
- 水 水族館
- ボ ポンプ小屋
- 測 観測所
- 門 校門
- 国 国旗ポール
- バ バックネット
- 鉄 鉄棒
- 井 井戸
- フ フェンス
- ブ プロパン庫

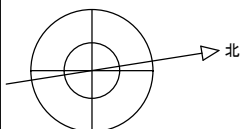


名 称	面 積
ﾌﾞｰﾙ専用附属室 (換算後)	71㎡ (72㎡)
武 道 場	467㎡

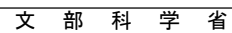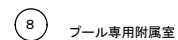

令和7年度

平面図

縮尺

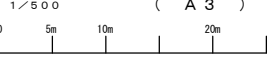

学校名

西浦中学校



調査番号

(都道府県)	(市町村)	(学校)	整理番号
23	214	4056	4278


2階



5

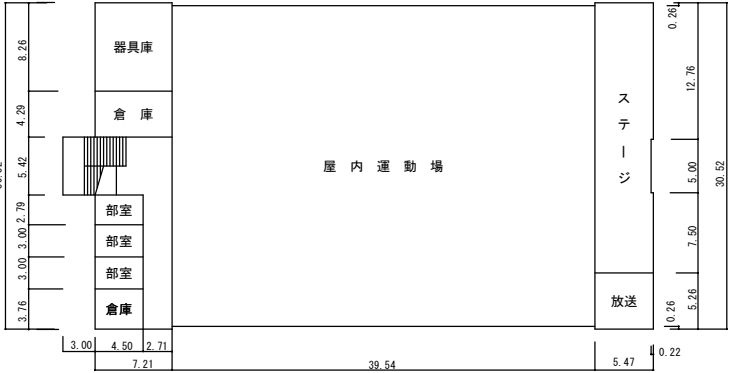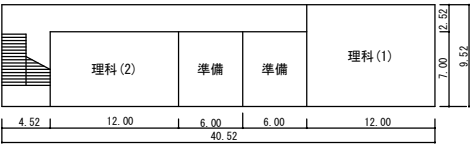

13-1

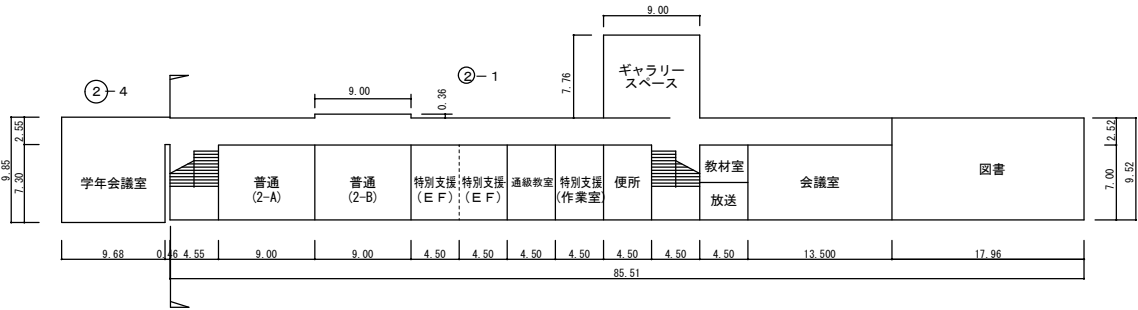

3階

