蒲郡市民会館 大ホール舞台断面図
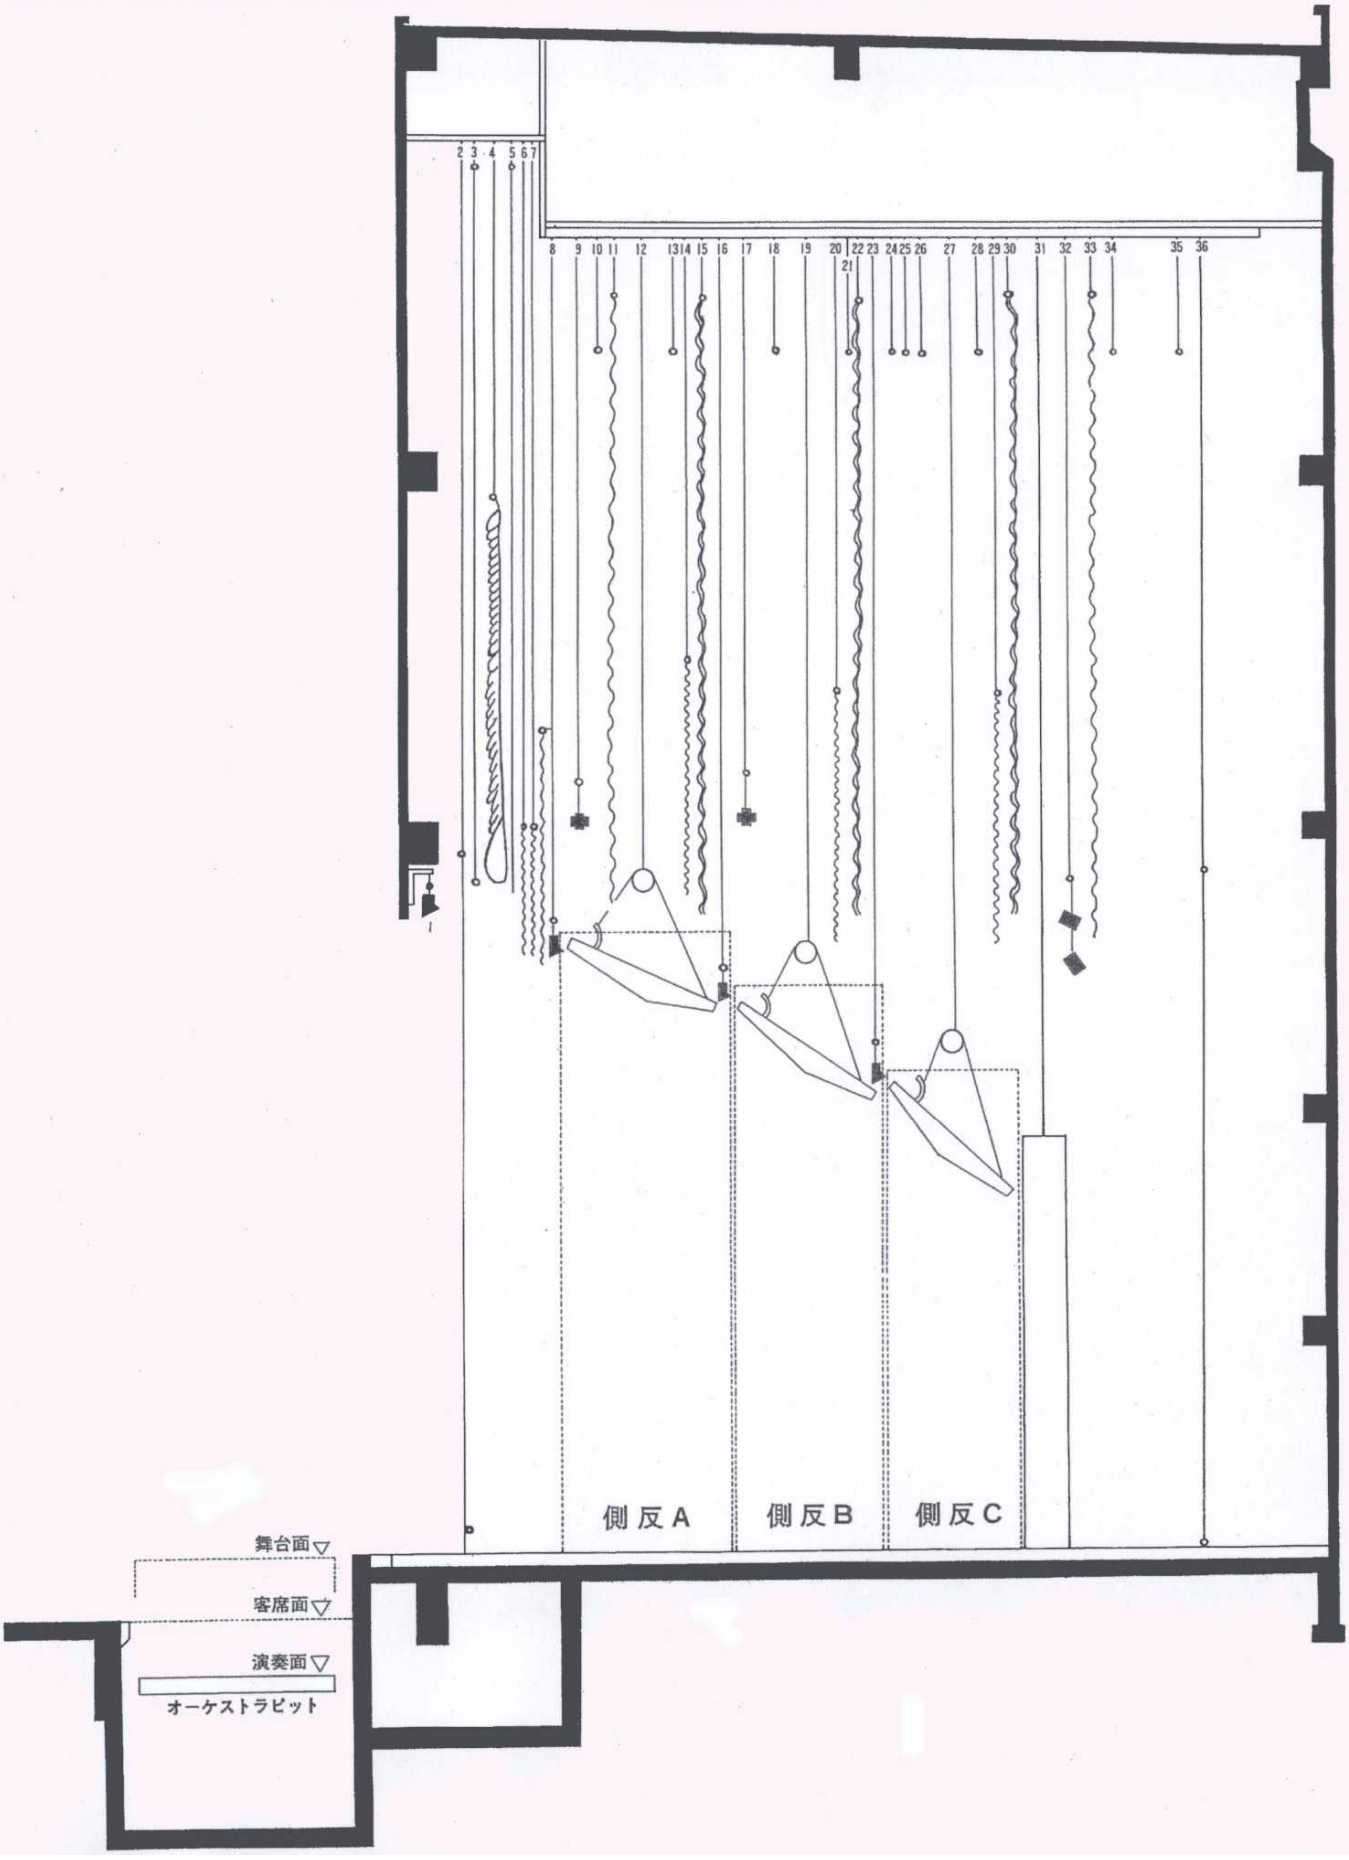
No.	1	2	3	4	5	6	7	8	9	10	11	12	13	14	15	16	17	18	19	20	21	22	23	24	25	26	27	28	29	30	31	32	33	34	35	36
吊り物	プロセニアムボーダーライト	第1緞帳	第2緞帳	変形絞り緞帳	暗転幕	袖幕1	定式幕	第1ボーダーライト	第1サスペンションライト	バトン1	袖幕2	天反A	バトン2	カスミ幕1	引割幕1	第2ボーダーライト	第2サスペンションライト	バトン3	天反B	カスミ幕2	バトン4	引割幕2	第3ボーダーライト	バトン5	バトン6	バトン7	天反C	バトン8	カスミ幕3	引割幕3	正反	アッパーホリゾントライト	袖幕3	バトン9	バトン10	ホリゾントバック