


# 蒲郡市観光開発計画区域図(蒲郡温泉地区)

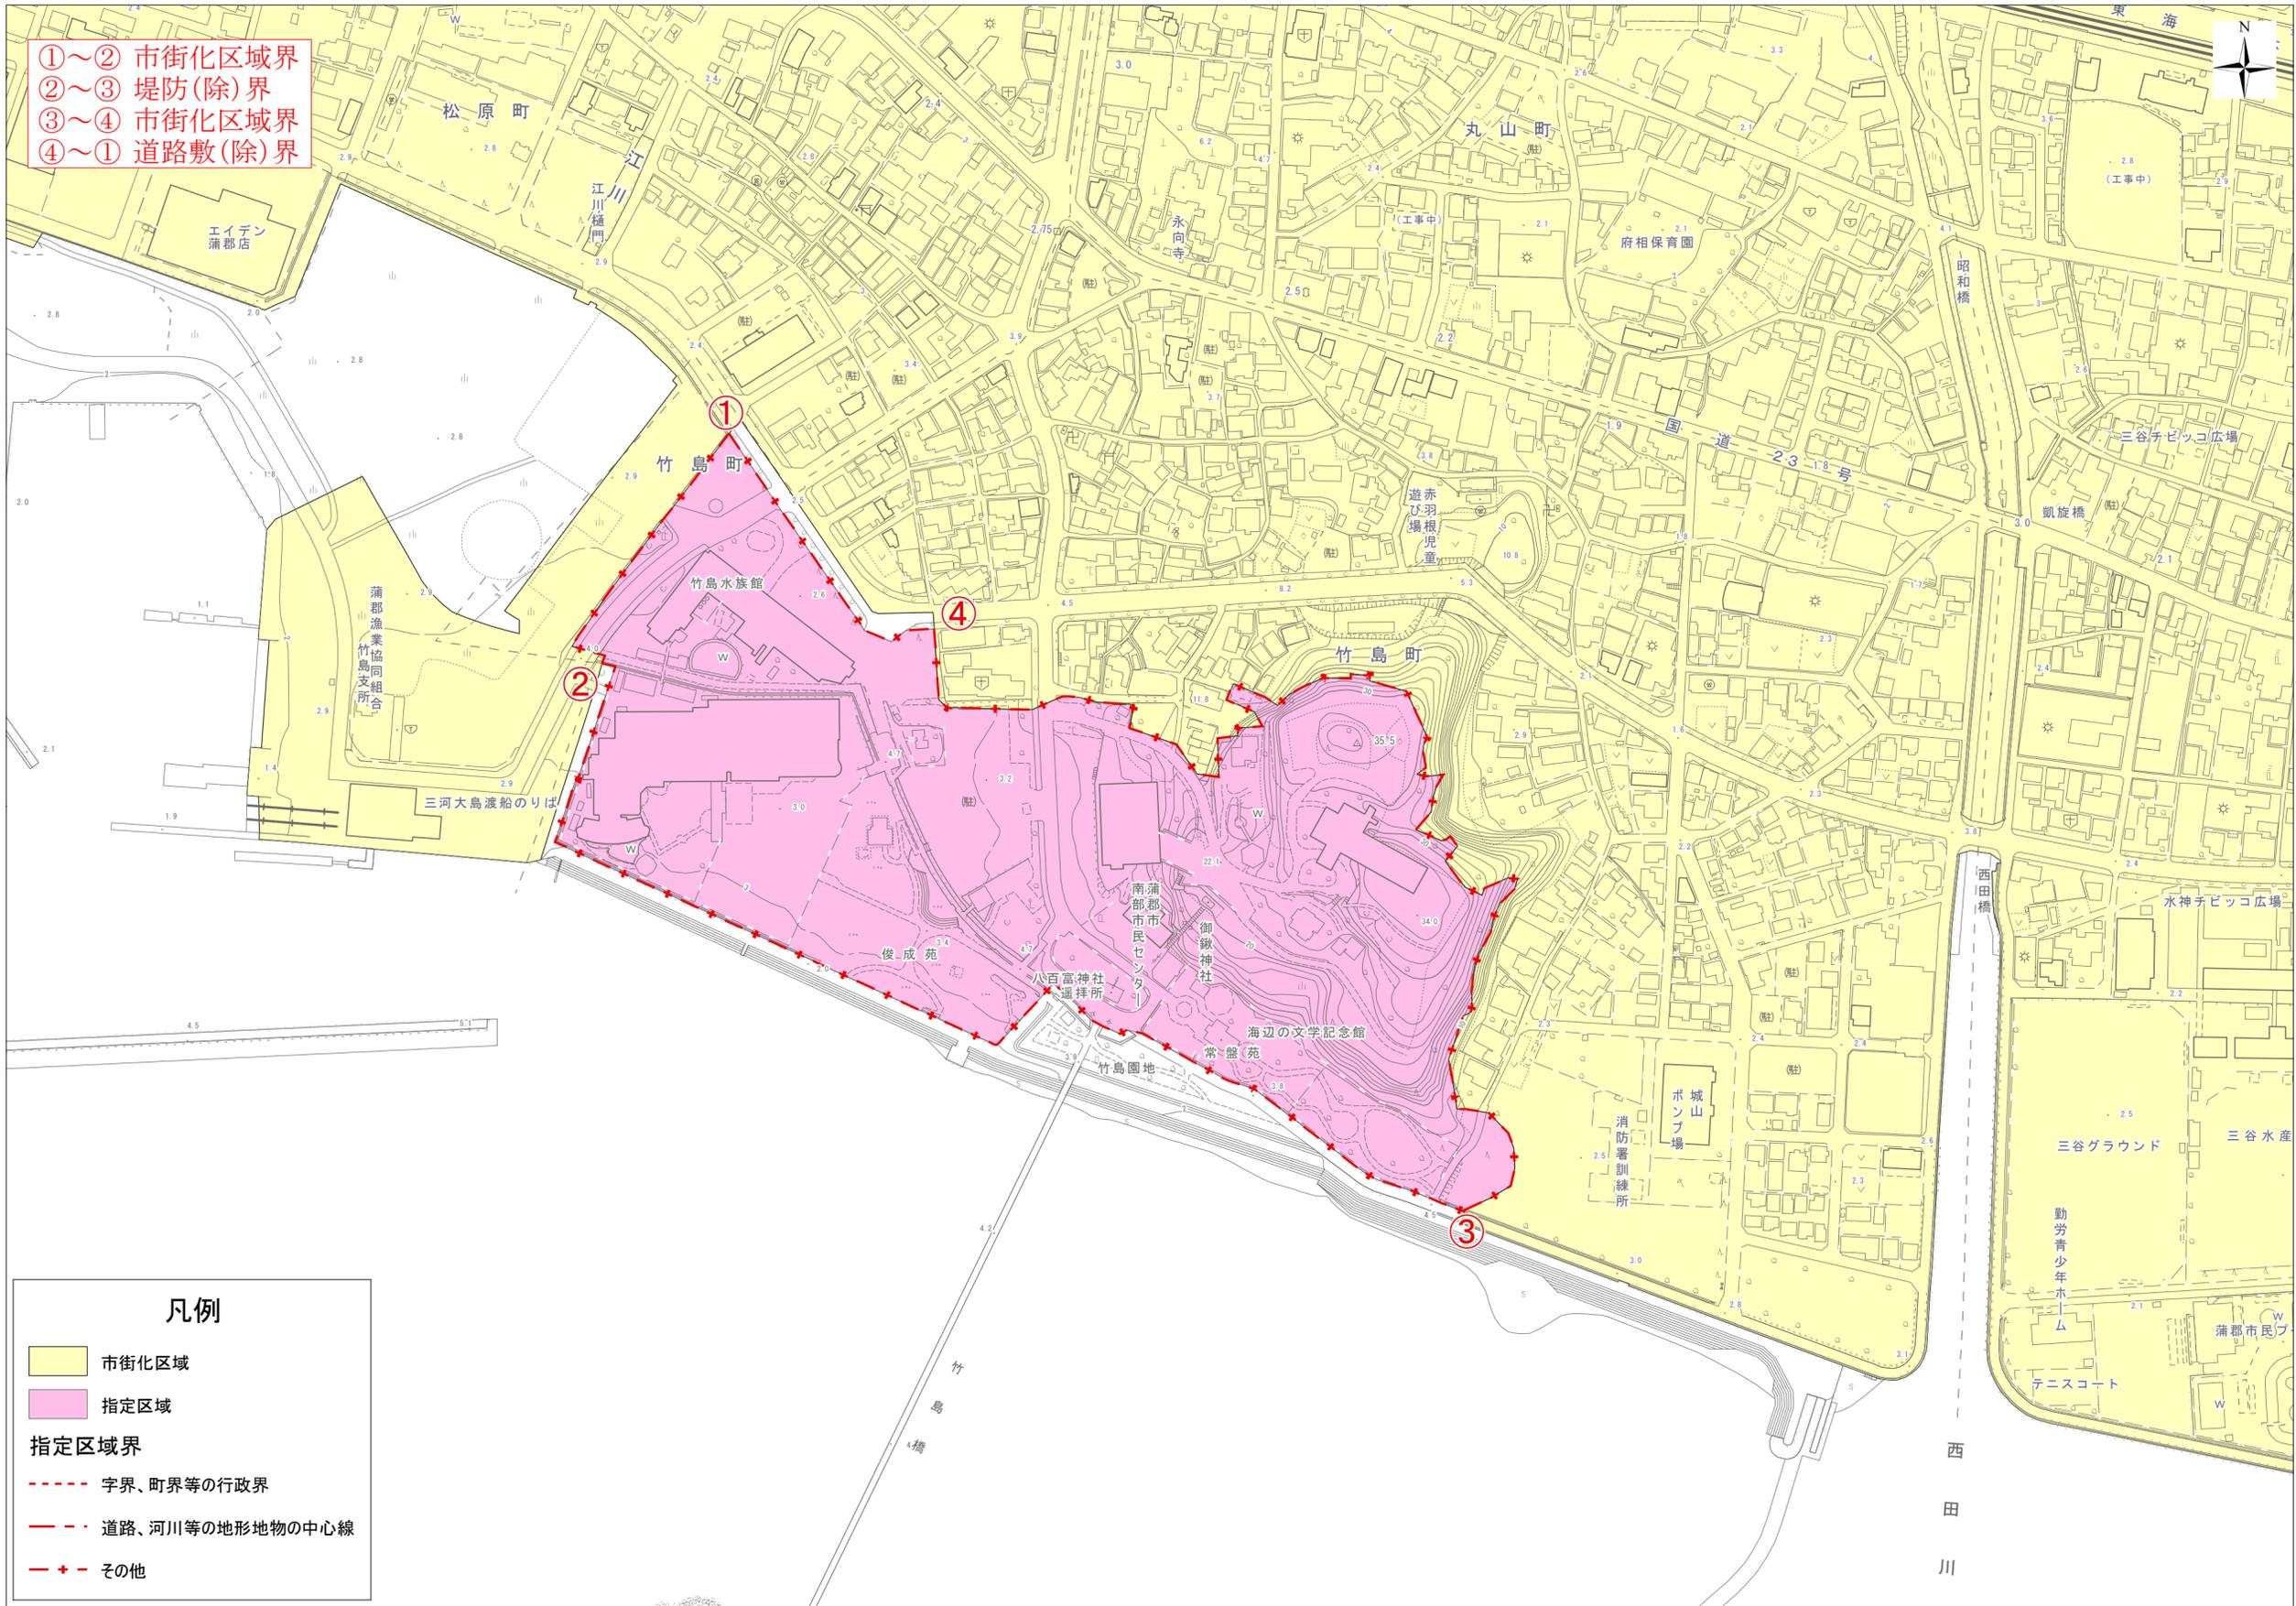

- ①～② 市街化区域界
- ②～③ 堤防(除)界
- ③～④ 市街化区域界
- ④～① 道路敷(除)界

**凡例**

- 市街化区域
- 指定区域

**指定区域界**

- - - 字界、町界等の行政界
- · - 道路、河川等の地形地物の中心線
- + - その他



1:2,500