



建築制限緩和区間（廃止までの経過措置）
廃止－５－１ 神ノ郷線

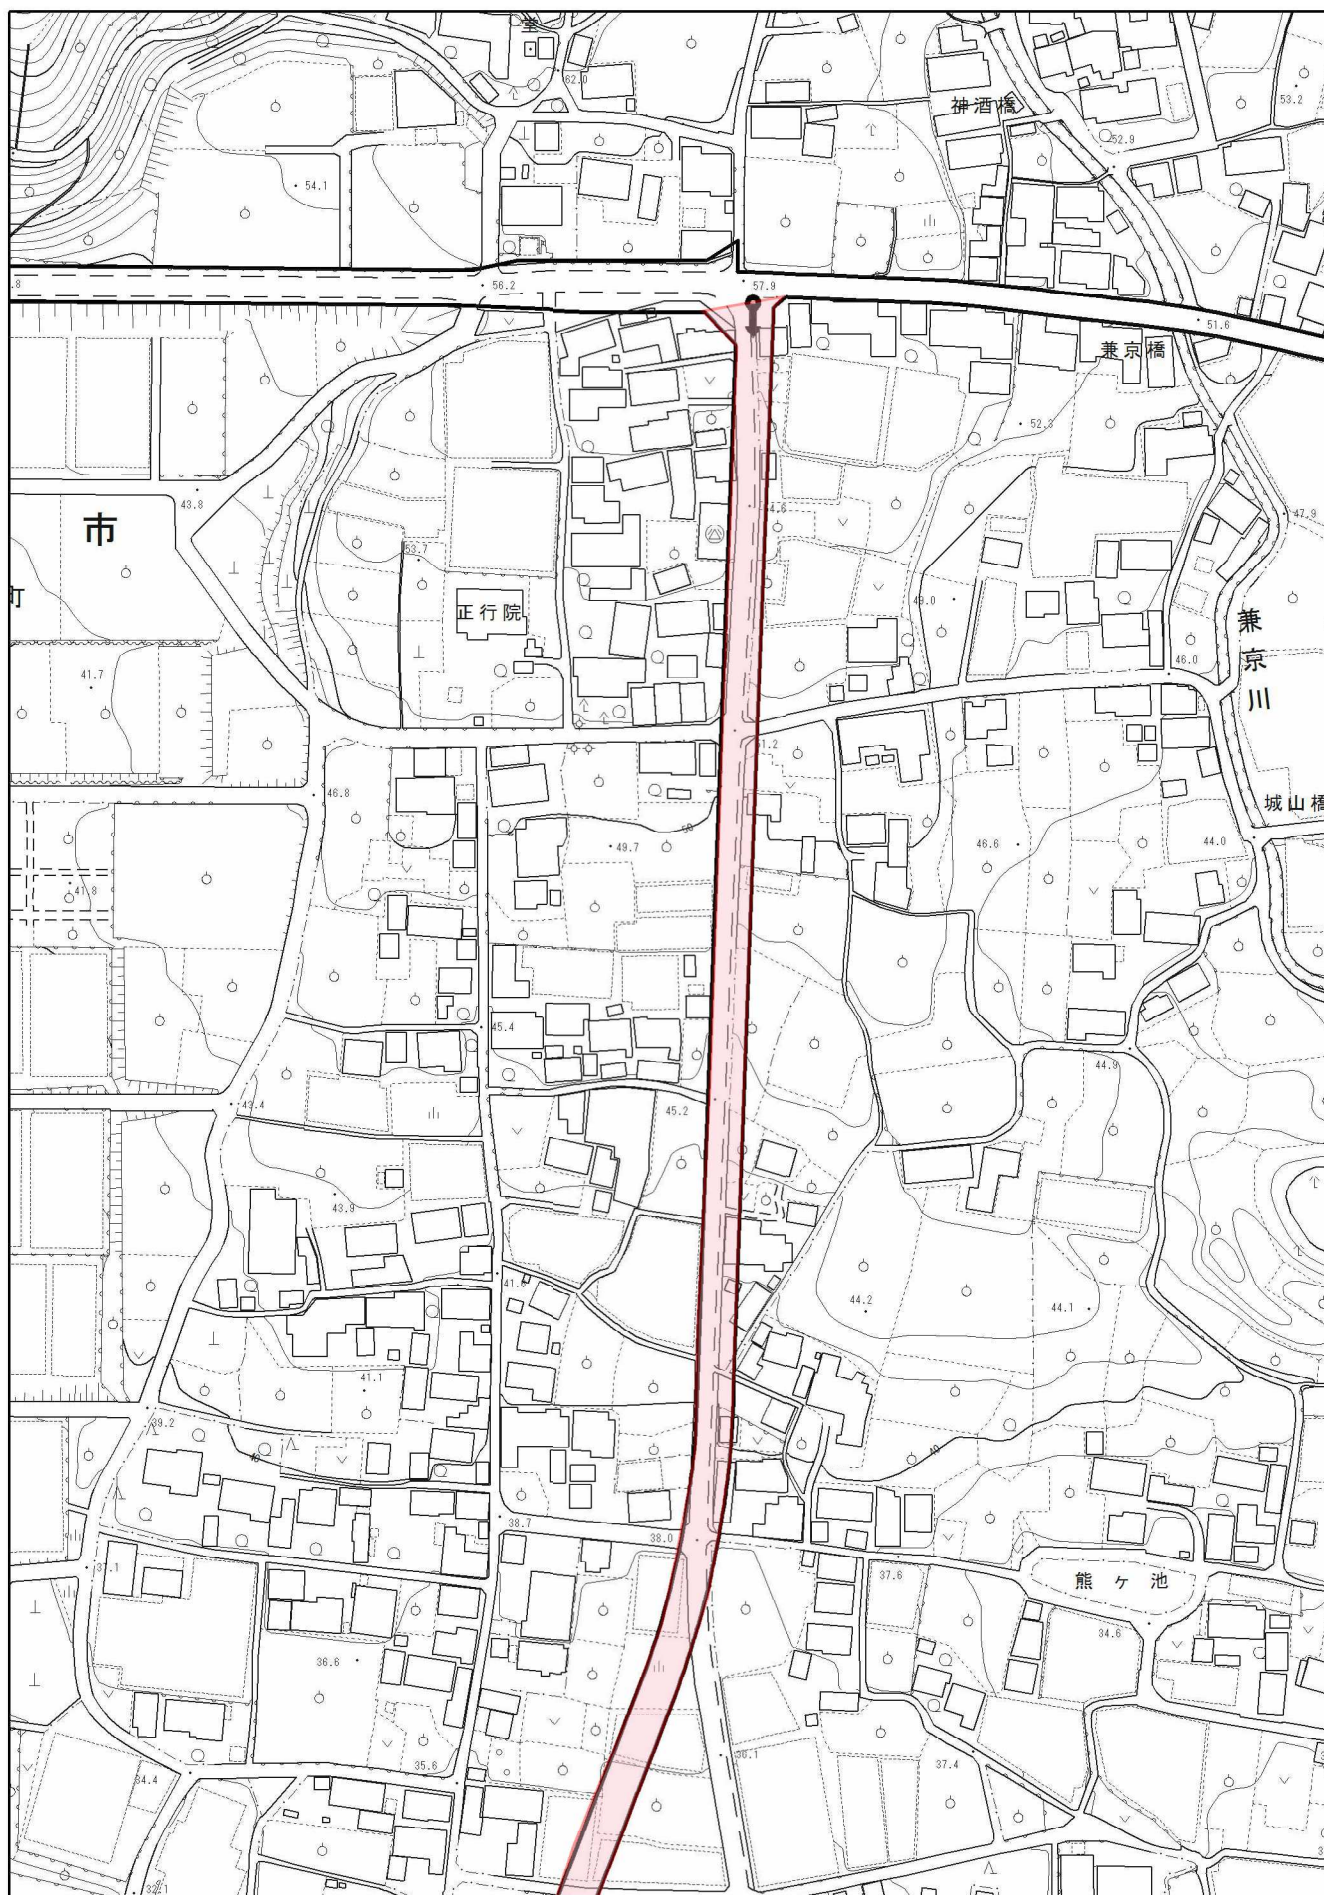

建築制限緩和区間（廃止までの経過措置）
 廃止－５－２神ノ郷線

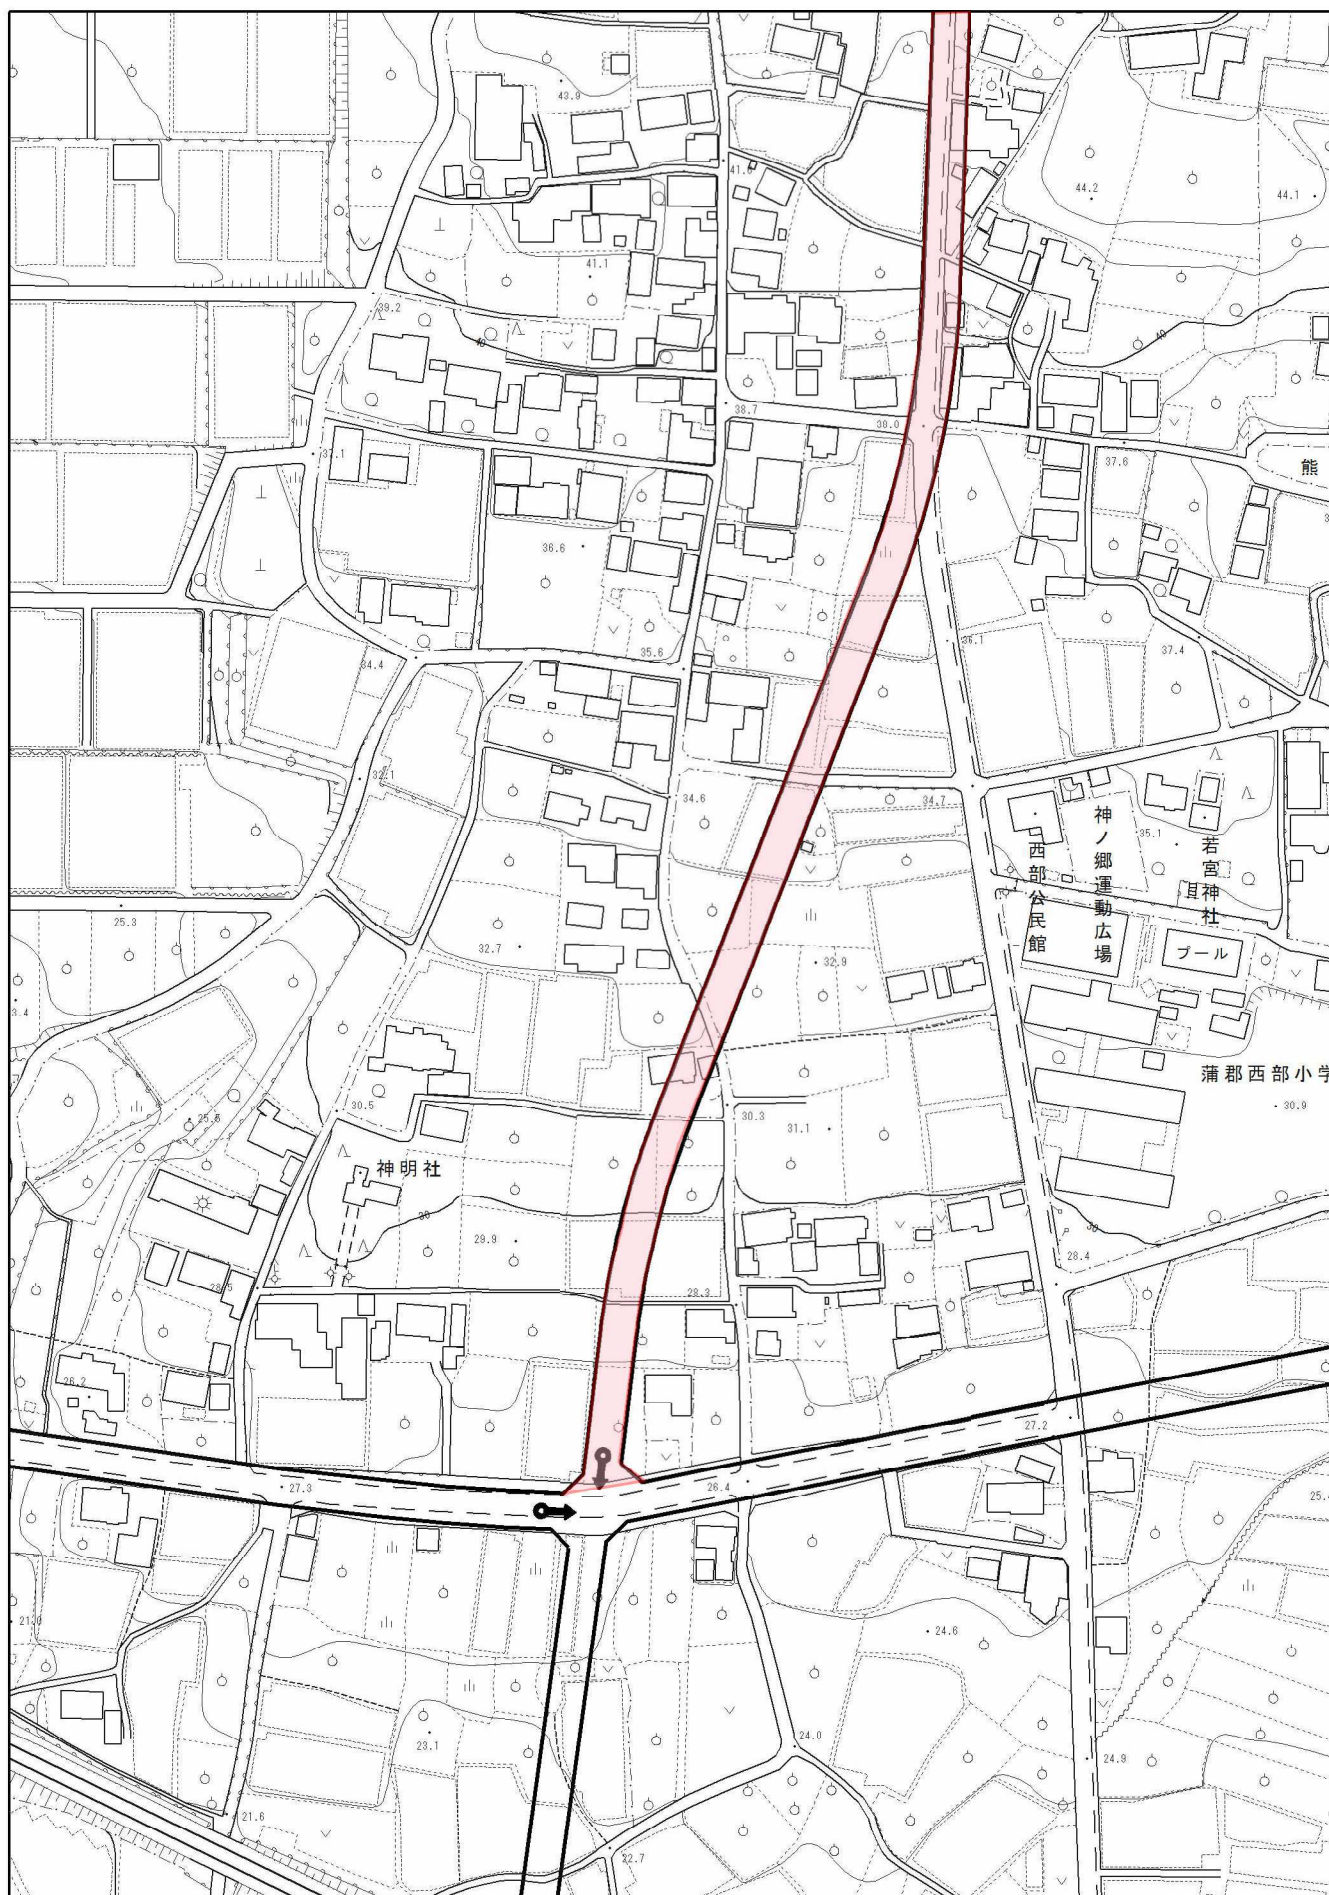

建築制限緩和区間（廃止までの経過措置）
廃止－6舟川原南蔵伝線

