




建築制限緩和区間
見直し継続－２－１形原線

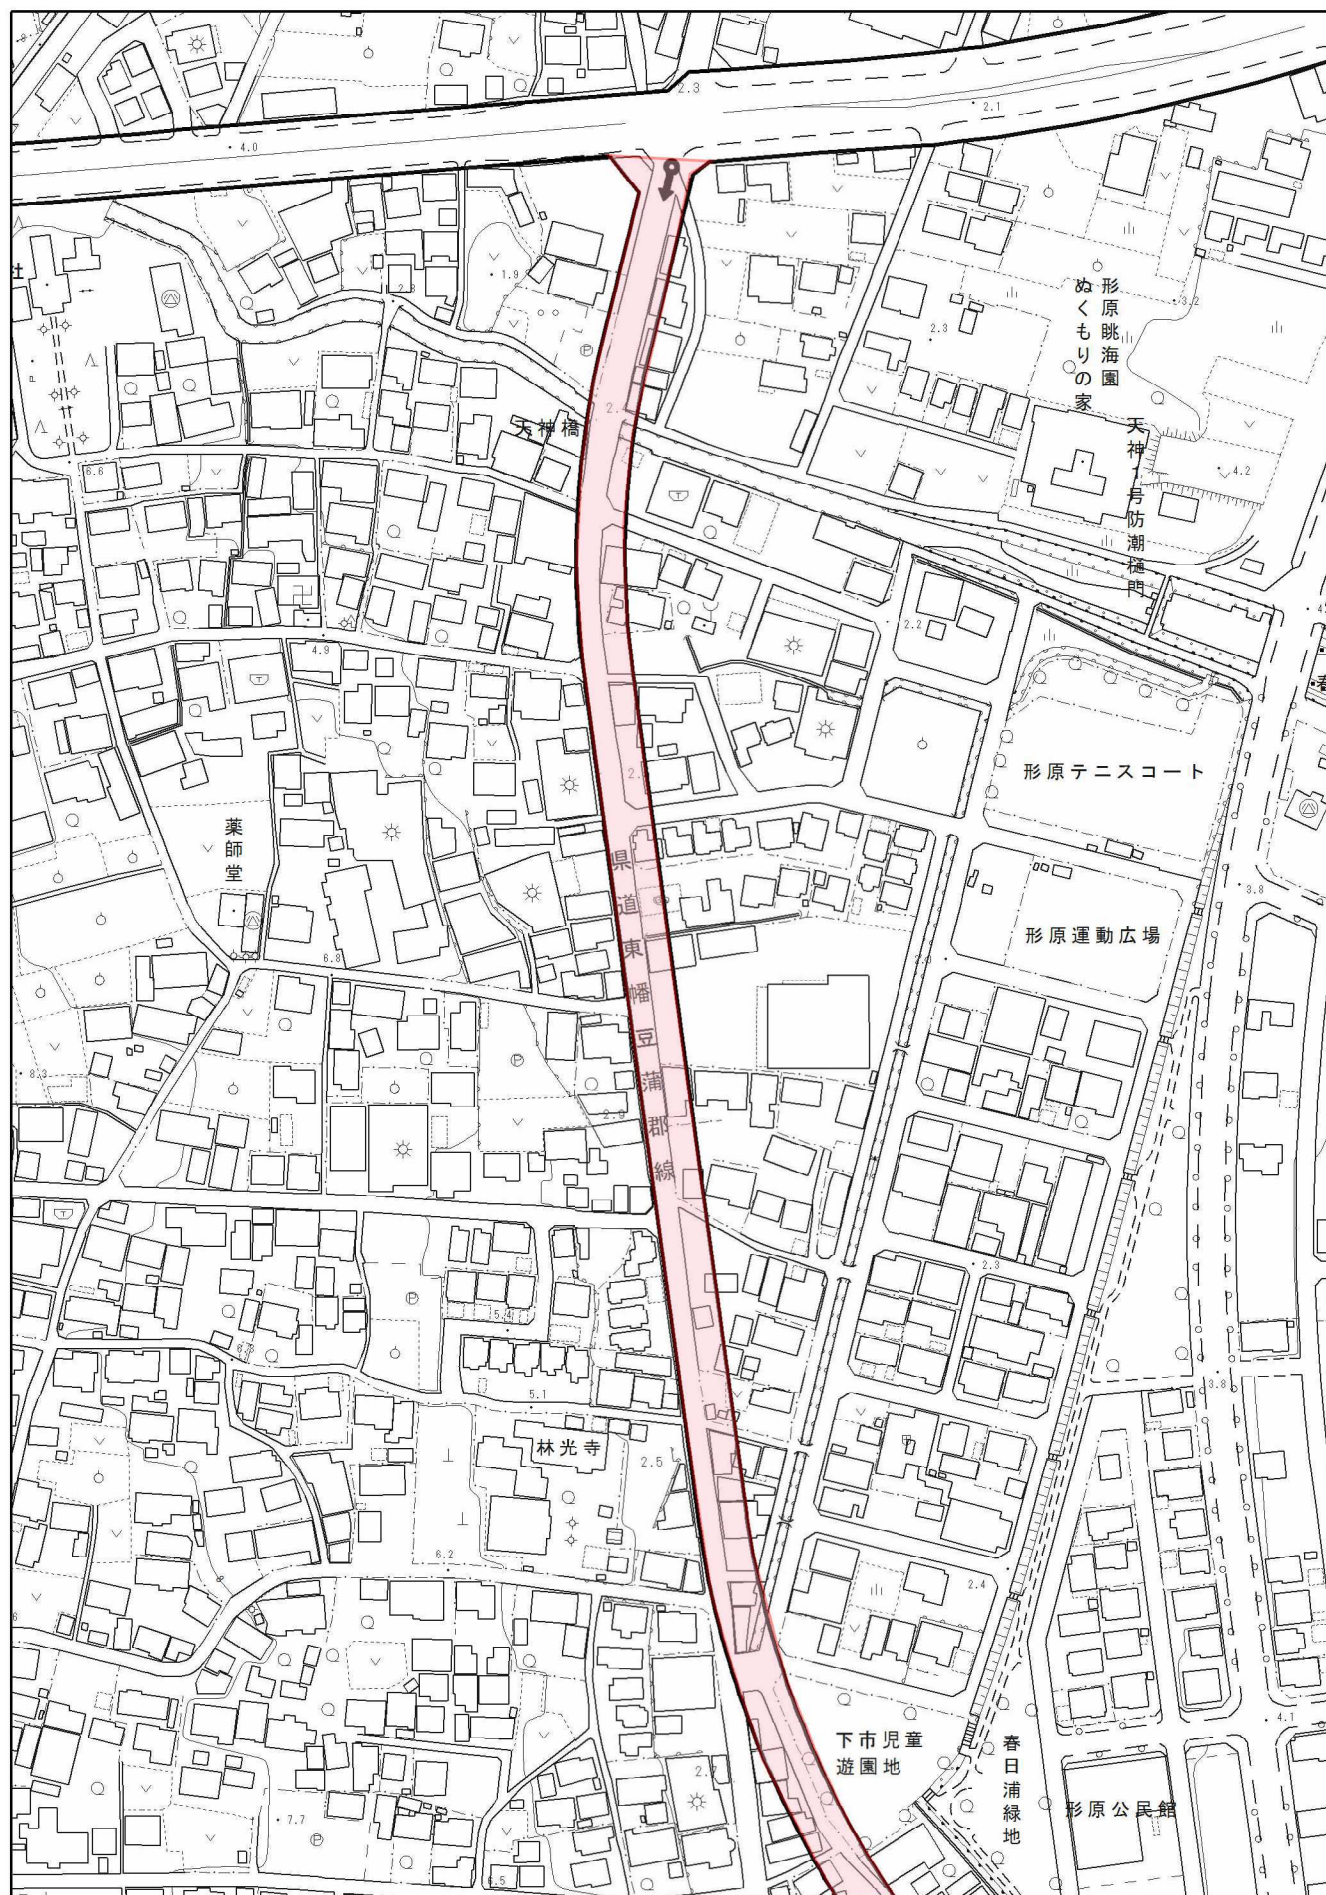


建築制限緩和区間
見直し継続－2－2形原線

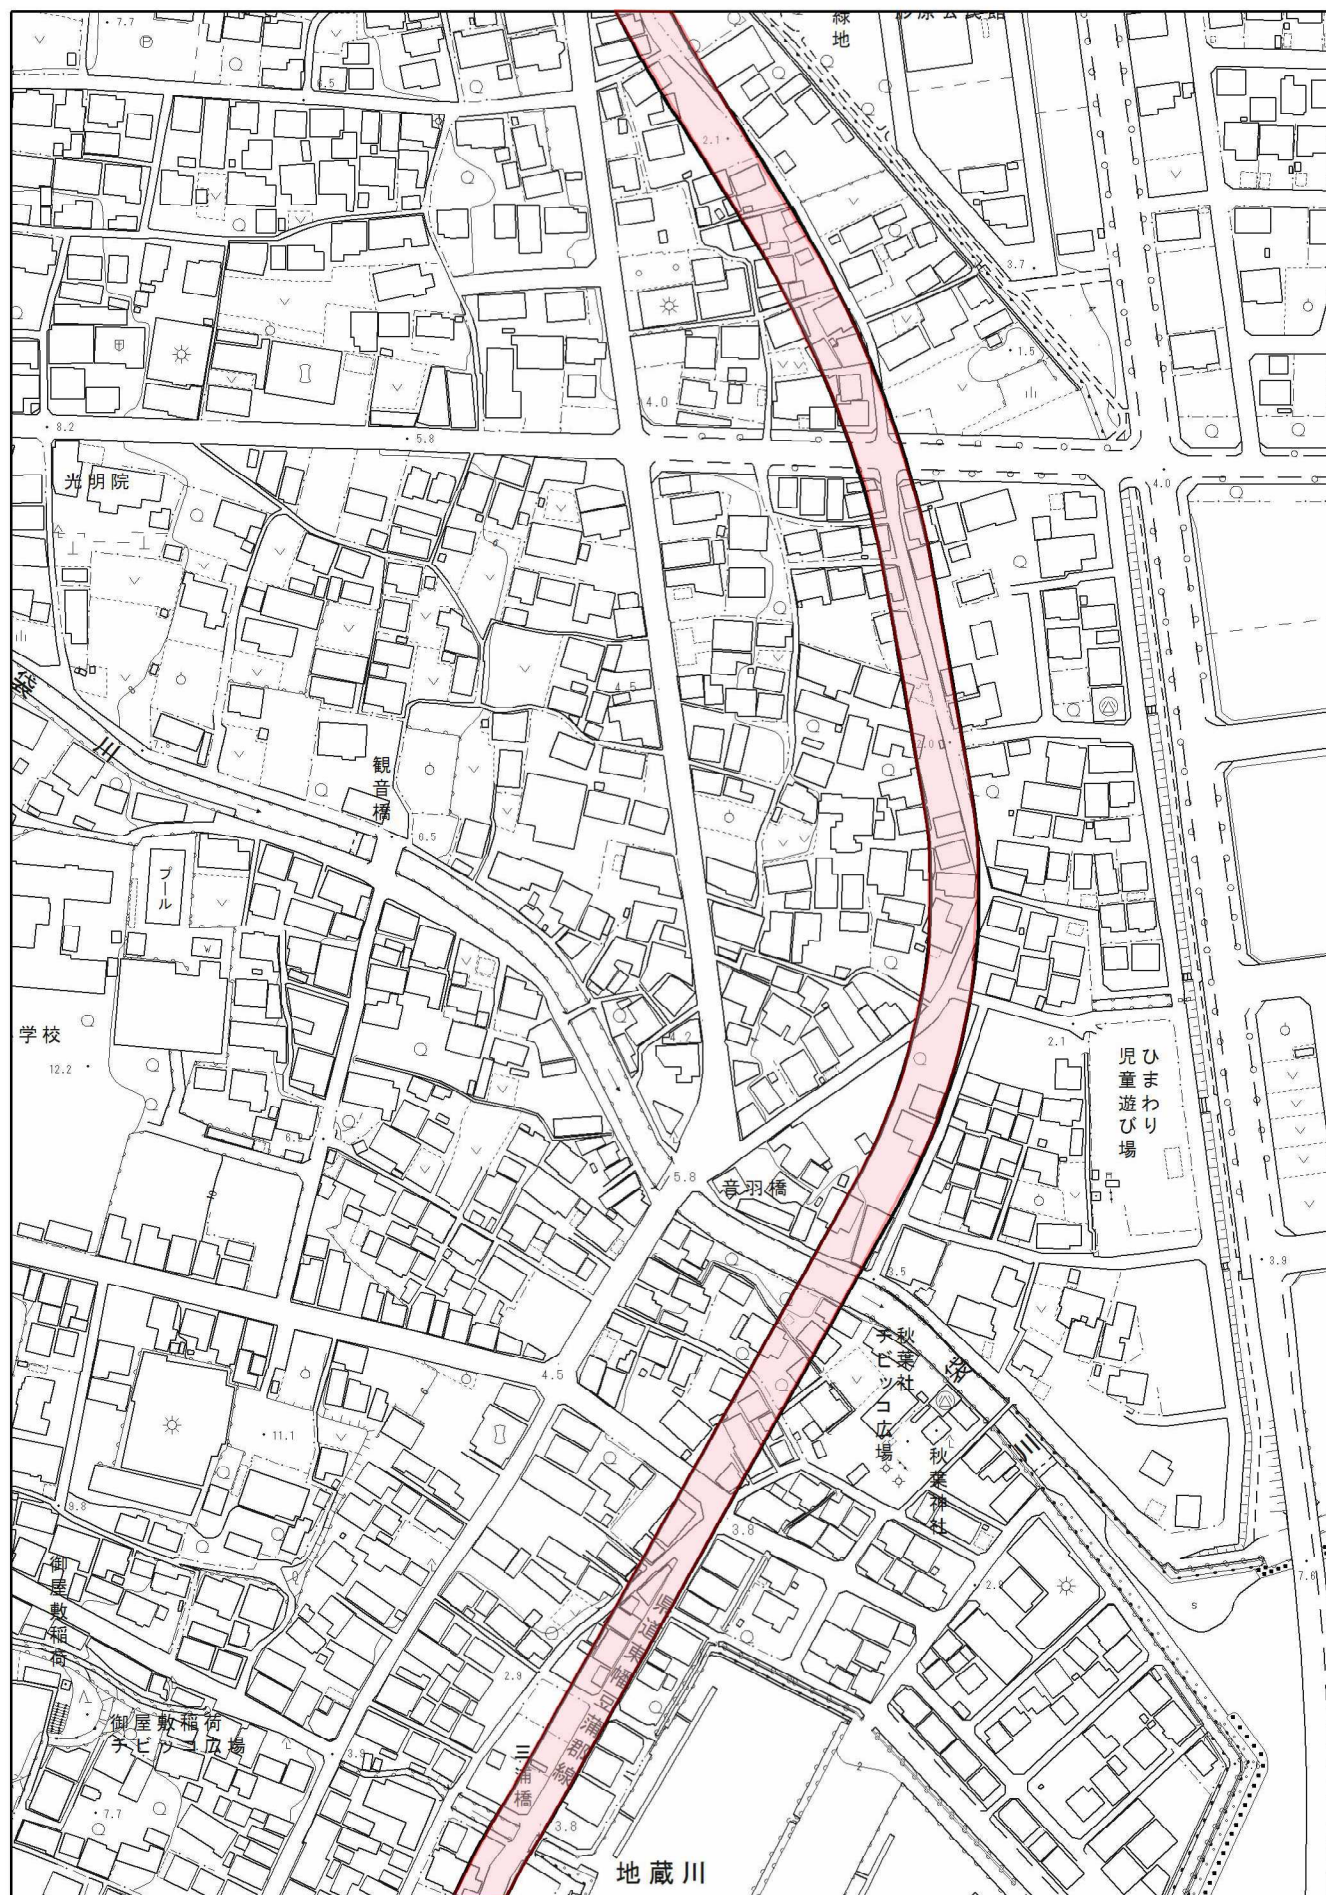

建築制限緩和区間
見直し継続－2－3形原線

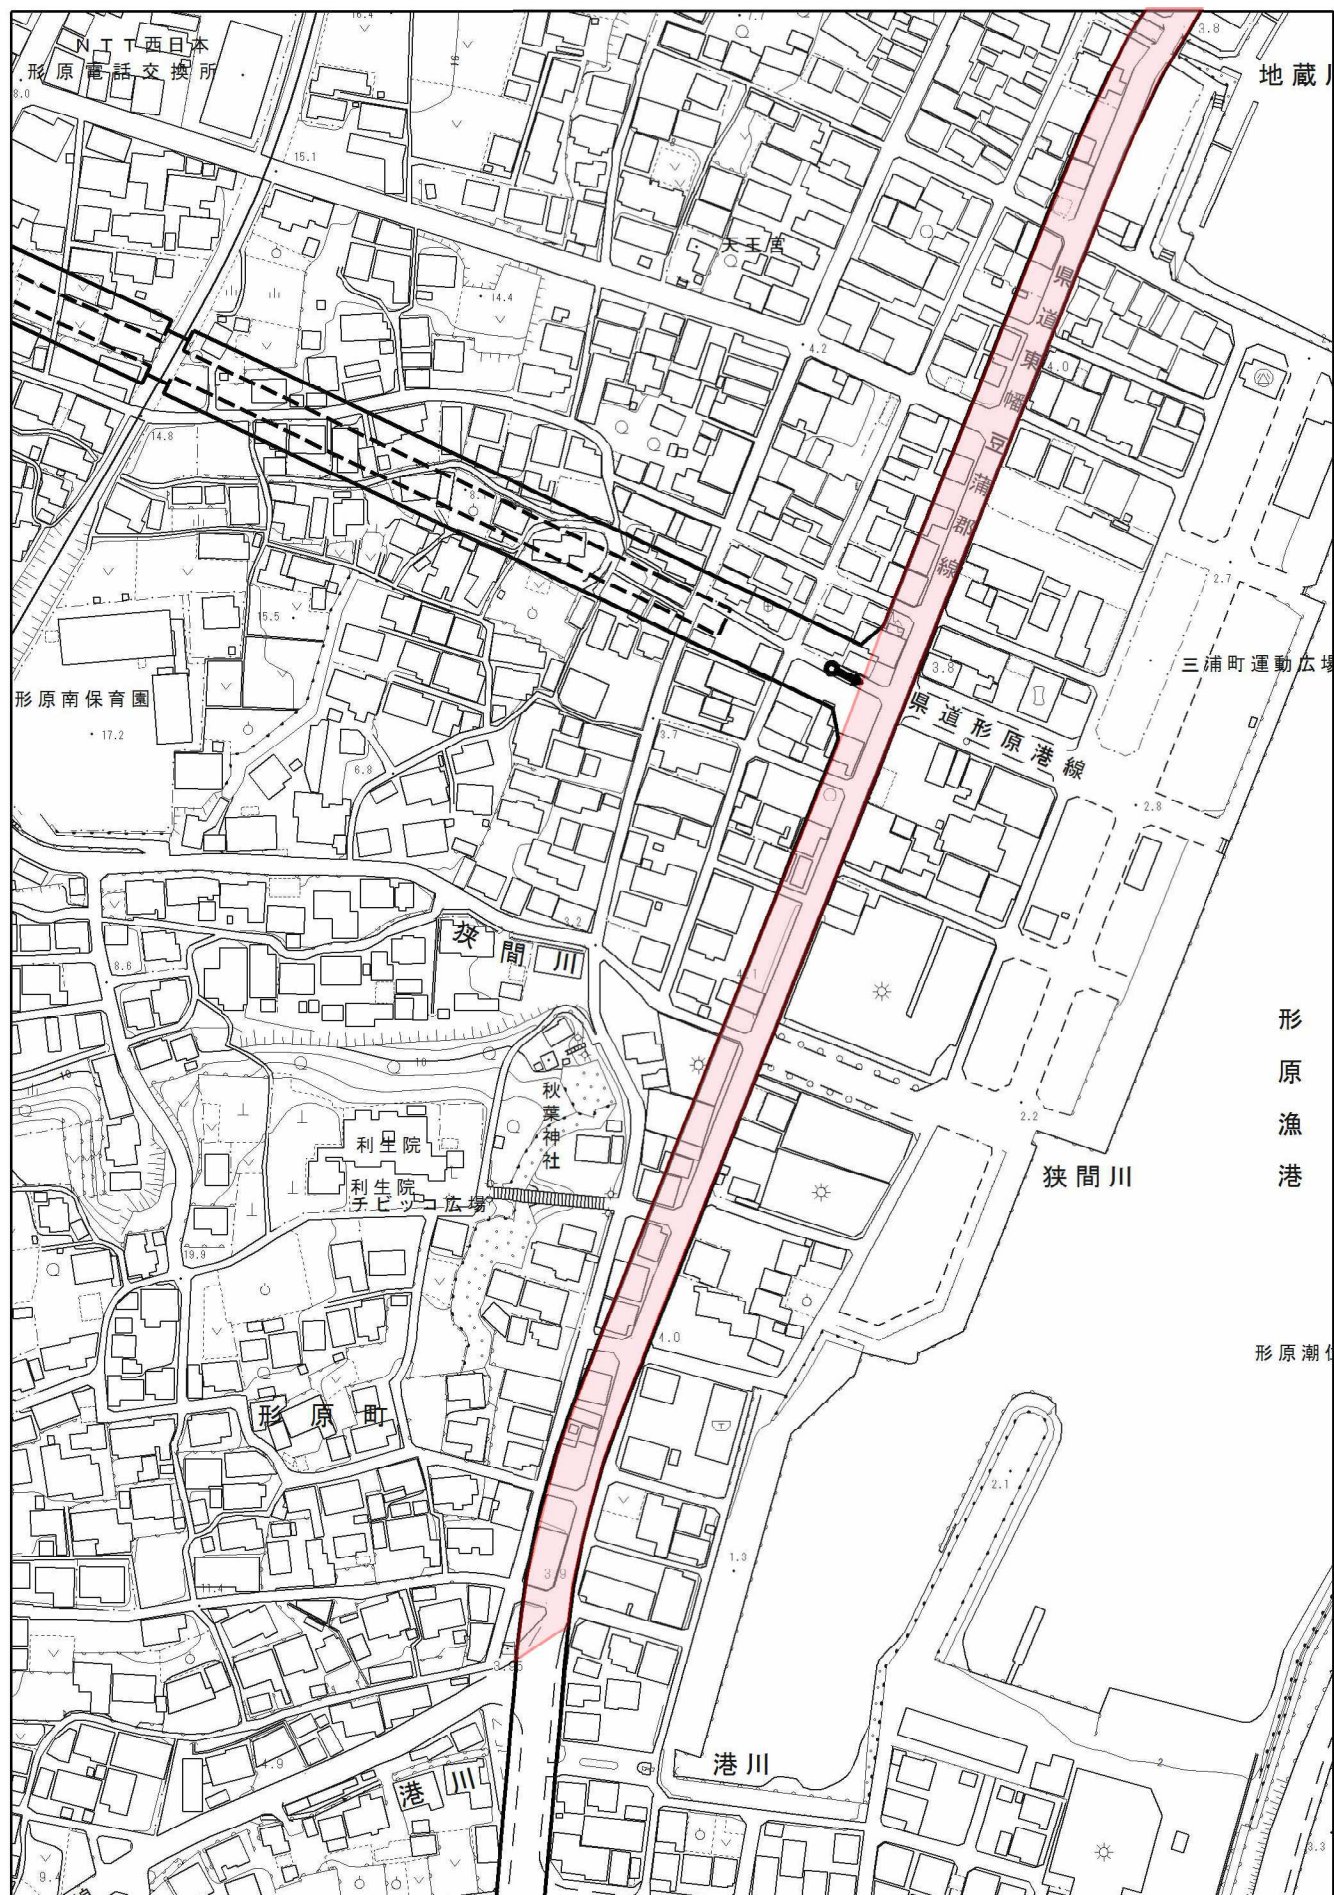

建築制限緩和区間
見直し継続－2－4形原線

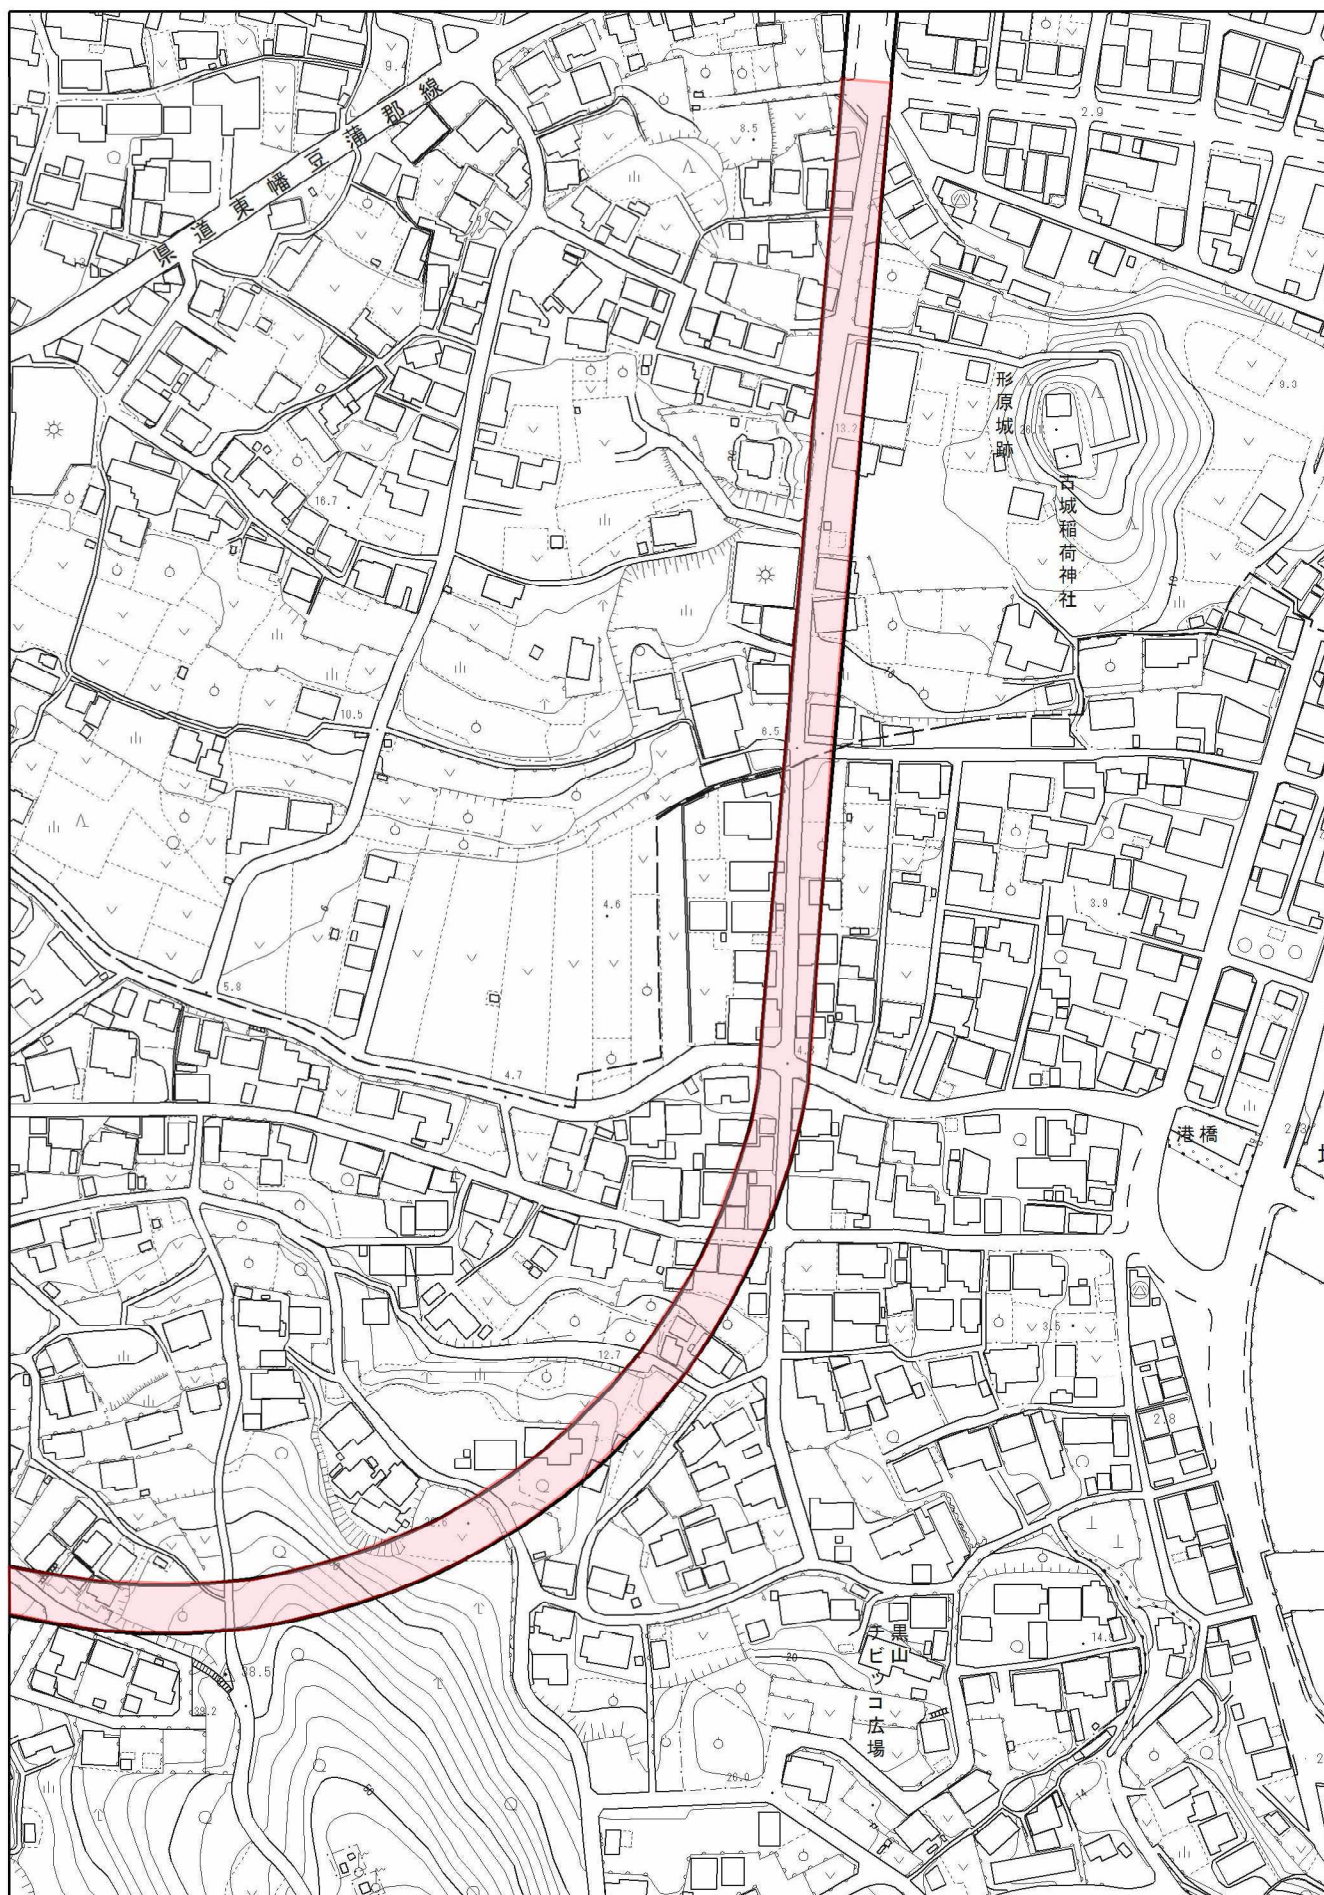

建築制限緩和区間
見直し継続－2－5形原線

