


建築制限緩和区間（廃止までの経過措置）
廃止-5-1 神ノ郷線

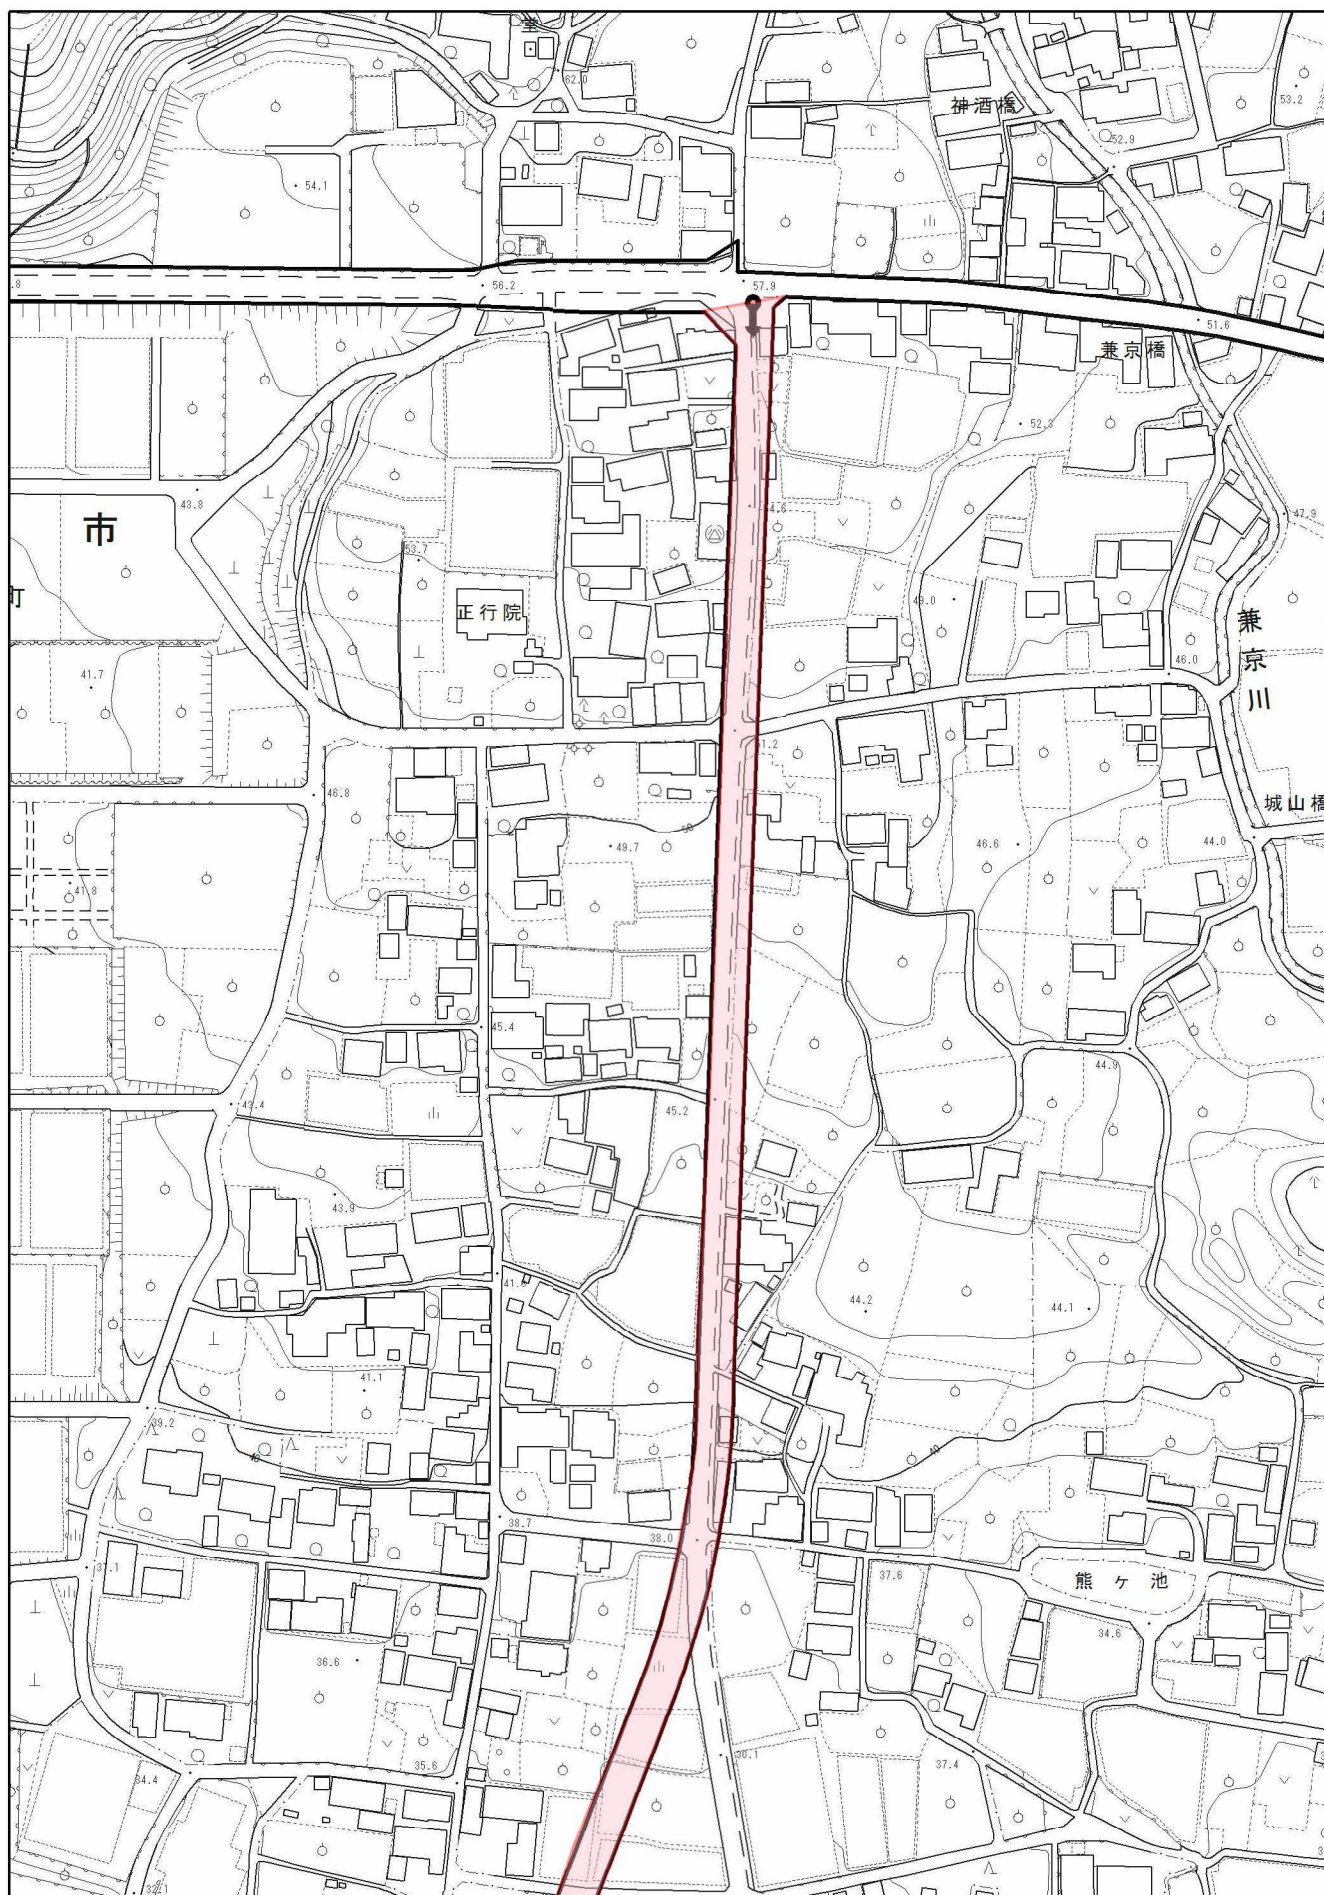

建築制限緩和区間（廃止までの経過措置）
廃止-5-2 神ノ郷線

