


建築制限緩和区間
見直し継続-3-1 幡豆線

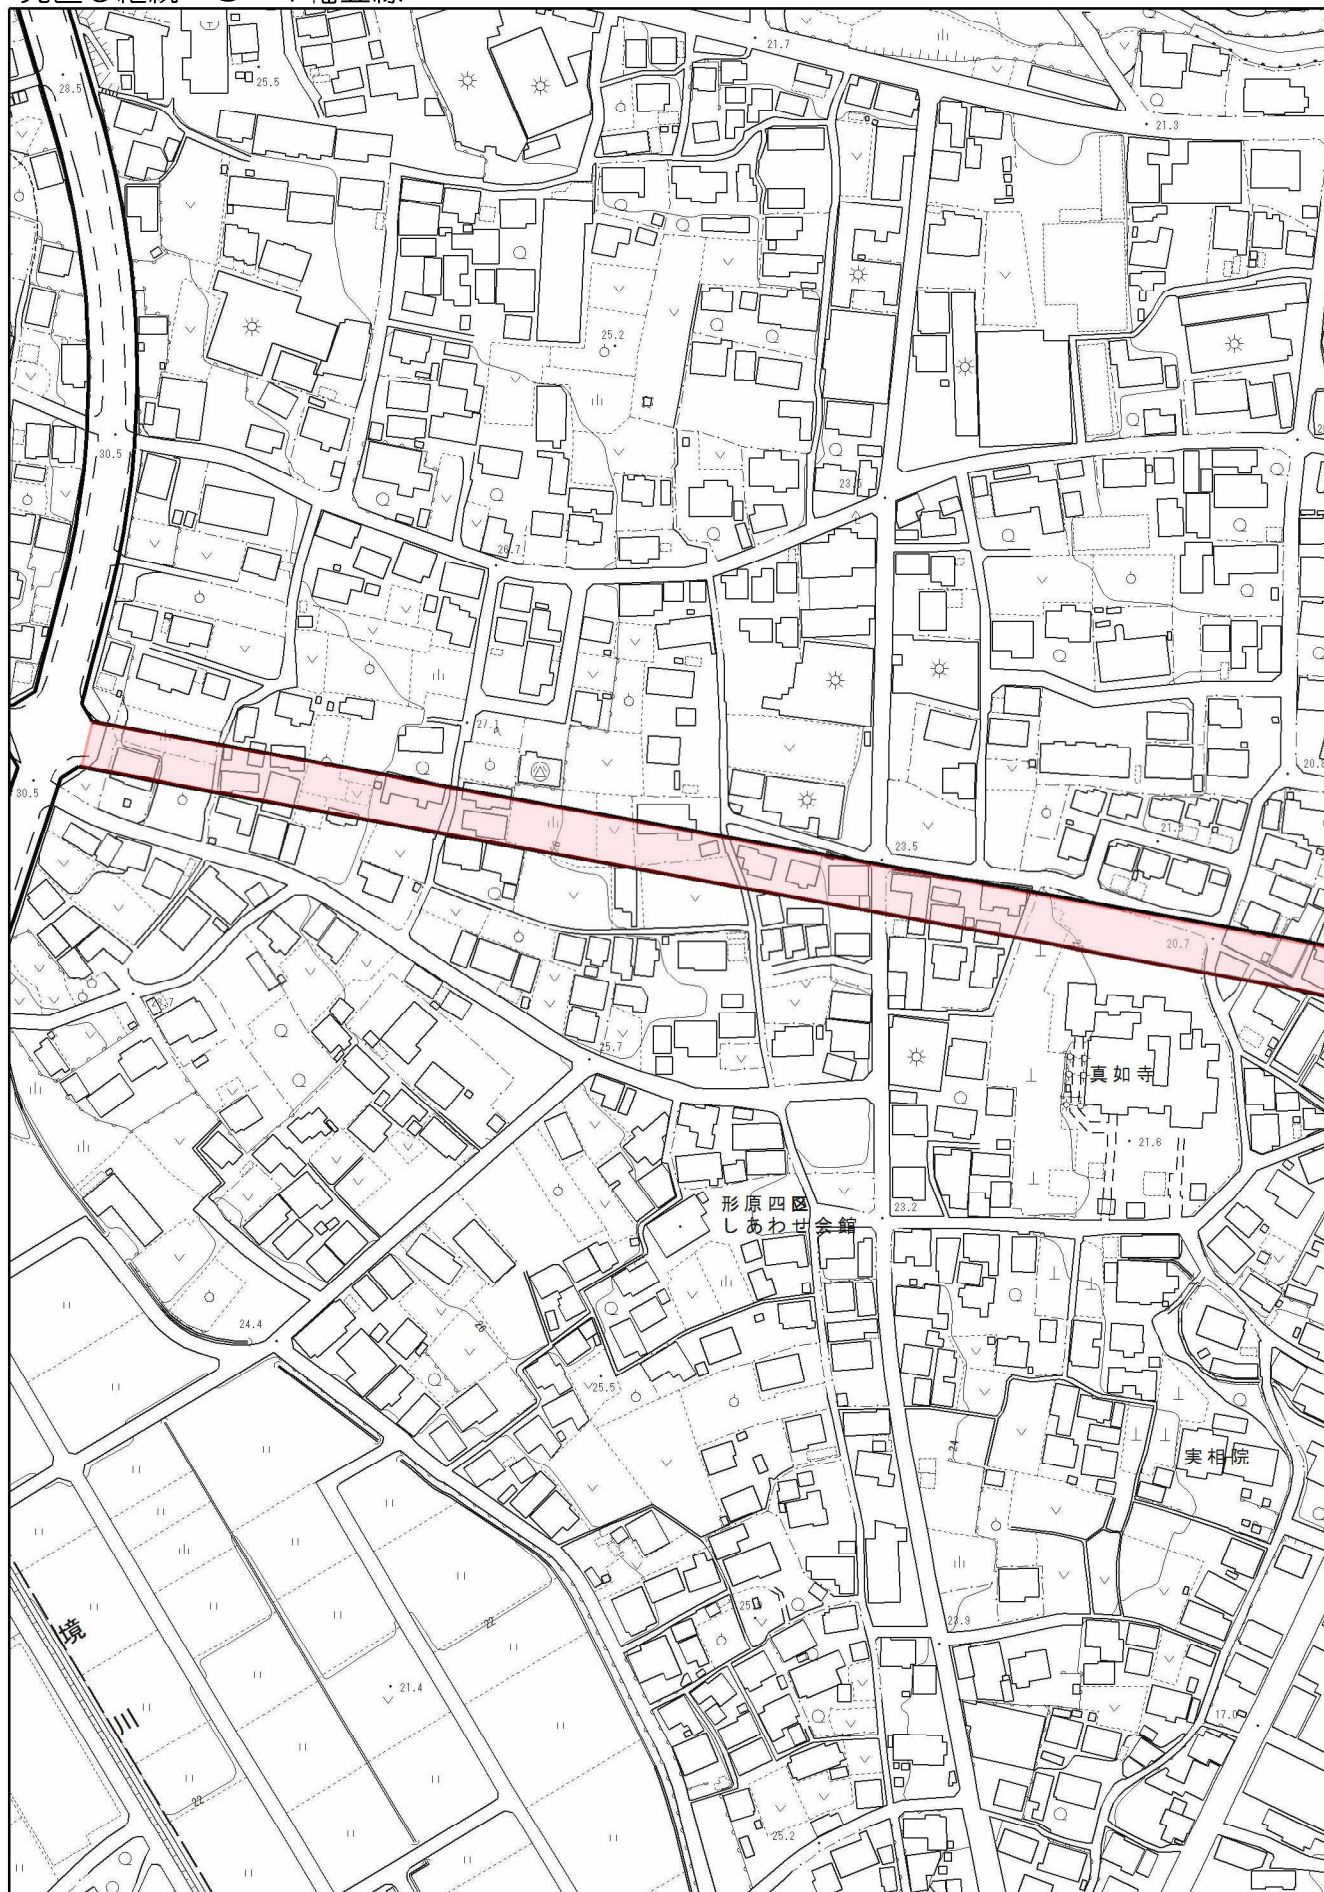

建築制限緩和区間
見直し継続-3-2 幡豆線

