

第67号議案

工事請負契約の締結について

次のとおり工事請負契約を締結したいので、地方自治法（昭和22年法律第67号）第96条第1項第5号及び蒲郡市議会の議決に付すべき契約及び財産の取得又は処分に関する条例（昭和39年蒲郡市条例第4号）第2条の規定により、議会の議決を求める。

令和2年6月12日提出

蒲郡市長 鈴木 寿 明

- 1 工 事 名 公園グラウンド野球場観覧場耐震補強工事
- 2 工 事 場 所 蒲郡市形原町桶沢27番地
- 3 工 事 概 要 耐震補強改修工事 一式
- 4 契 約 金 額 153,208,000円
(消費税及び地方消費税相当額13,928,000円を含む。)
- 5 契約の相手方 蒲郡市豊岡町白山31番地
大場建設株式会社
代表取締役 大場 議正
- 6 契 約 方 法 一般競争入札

提案理由

公園グラウンド野球場観覧場耐震補強工事について、工事請負契約を締結したいので提案する。

第 6 7 号議案資料 (5-1)

公園グラウンド野球場観覧場耐震補強工事について


- 1 工事概要 耐震補強改修工事 一式
主な工事内容
柱脚根巻き補強工事、壁面ブレース補強工事、軒天張替え工事、
外装塗替え工事、観覧席防水工事、観覧席改修工事、外構改修
工事

- 2 工 期 契約締結日の翌日から令和3年3月10日まで

- 3 入札概要 (1) 実 施 日 令和2年5月21日
(2) 参加業者数 5社
(3) 参加業者名 大場建設株式会社
株式会社ケイディーエル
株式会社光建設
鈴木工業株式会社蒲郡本店
株式会社北川組蒲郡支店
(4) 契約の相手方 蒲郡市豊岡町白山31番地
大場建設株式会社
代表取締役 大場 議正
(5) 入 札 回 数 1回

位置図


縮尺 1/2500

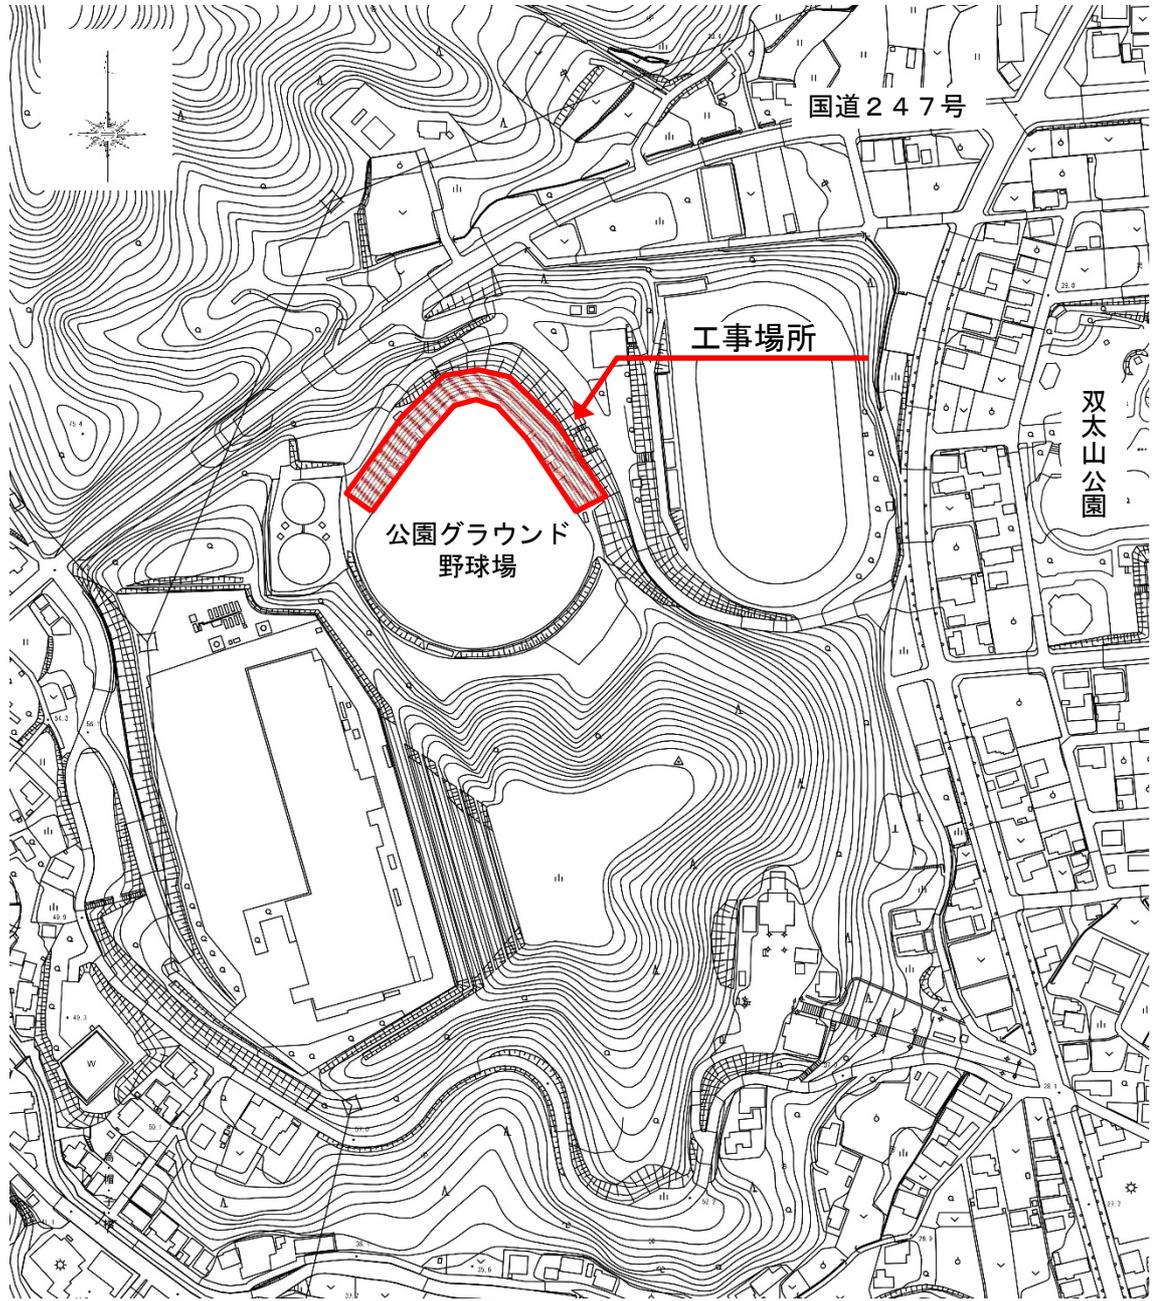


南立面図

縮尺 1/600

〔現況〕

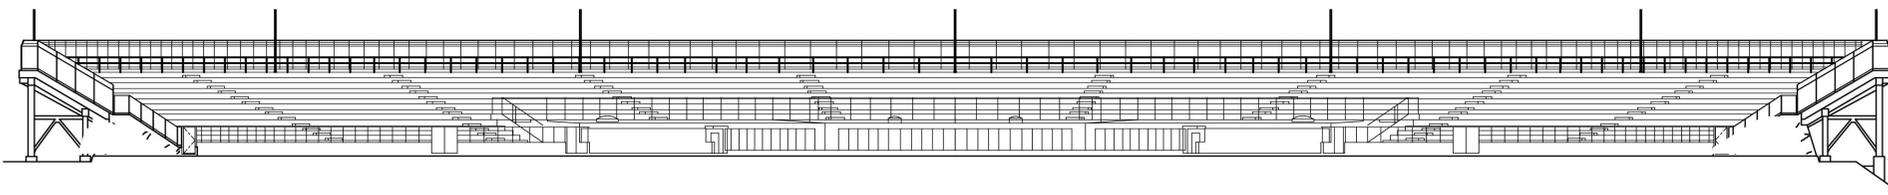

〔計画〕

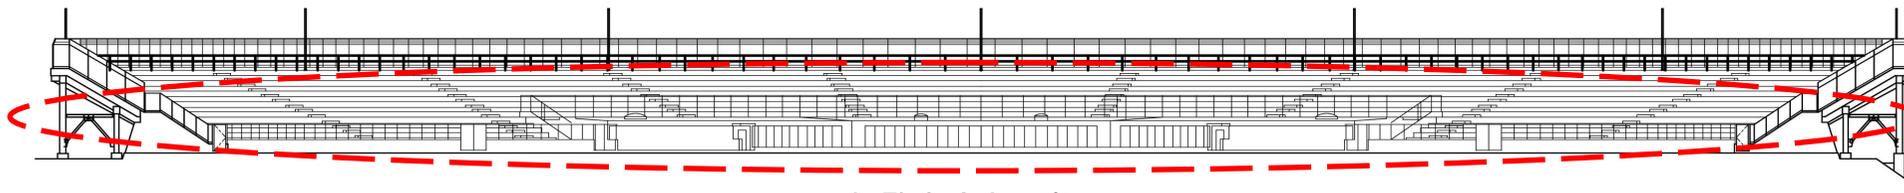


- ・観覧席防水工事
- ・観覧席改修工事


北立面図

縮尺 1/600

〔現況〕

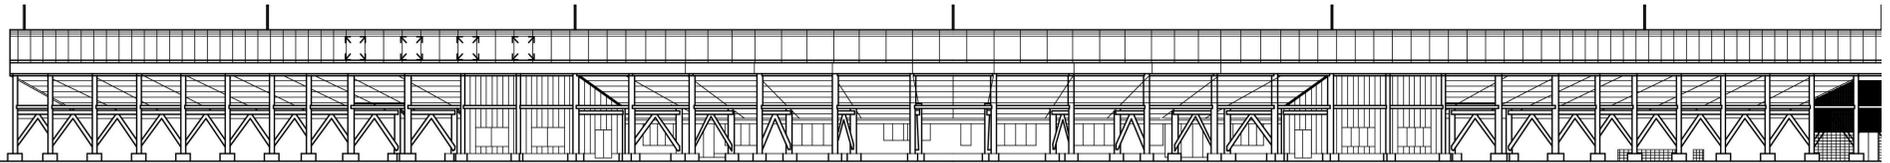


〔計画〕

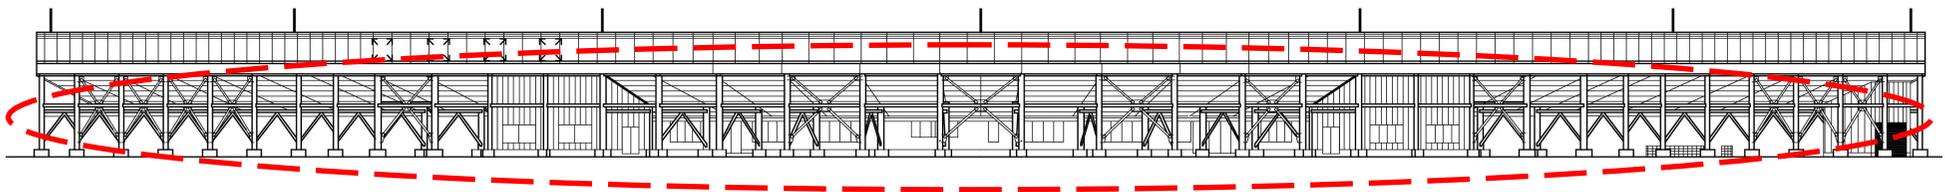

- ・ 柱脚根巻き補強工事
- ・ 壁面ブレース補強工事


東立面図 縮尺 1/300

〔現況〕

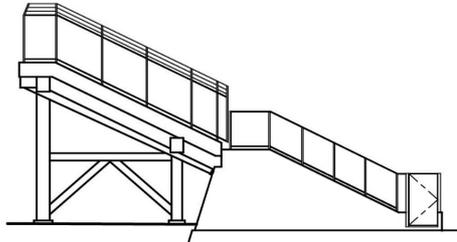


〔計画〕

軒天張替え工事
壁面ブレース補強工事

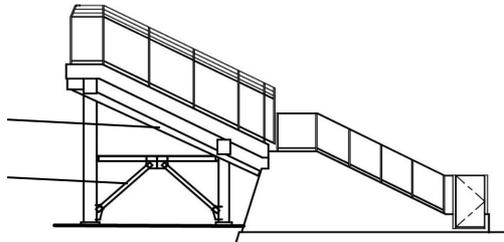

西立面図 縮尺 1/300

〔現況〕

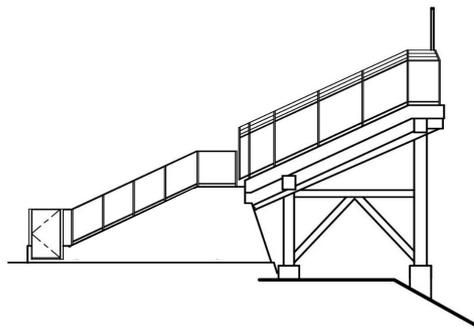

〔計画〕

軒天張替え工事
壁面ブレース補強工事

