


# 道路後退計画図作成例

(自主管理用)

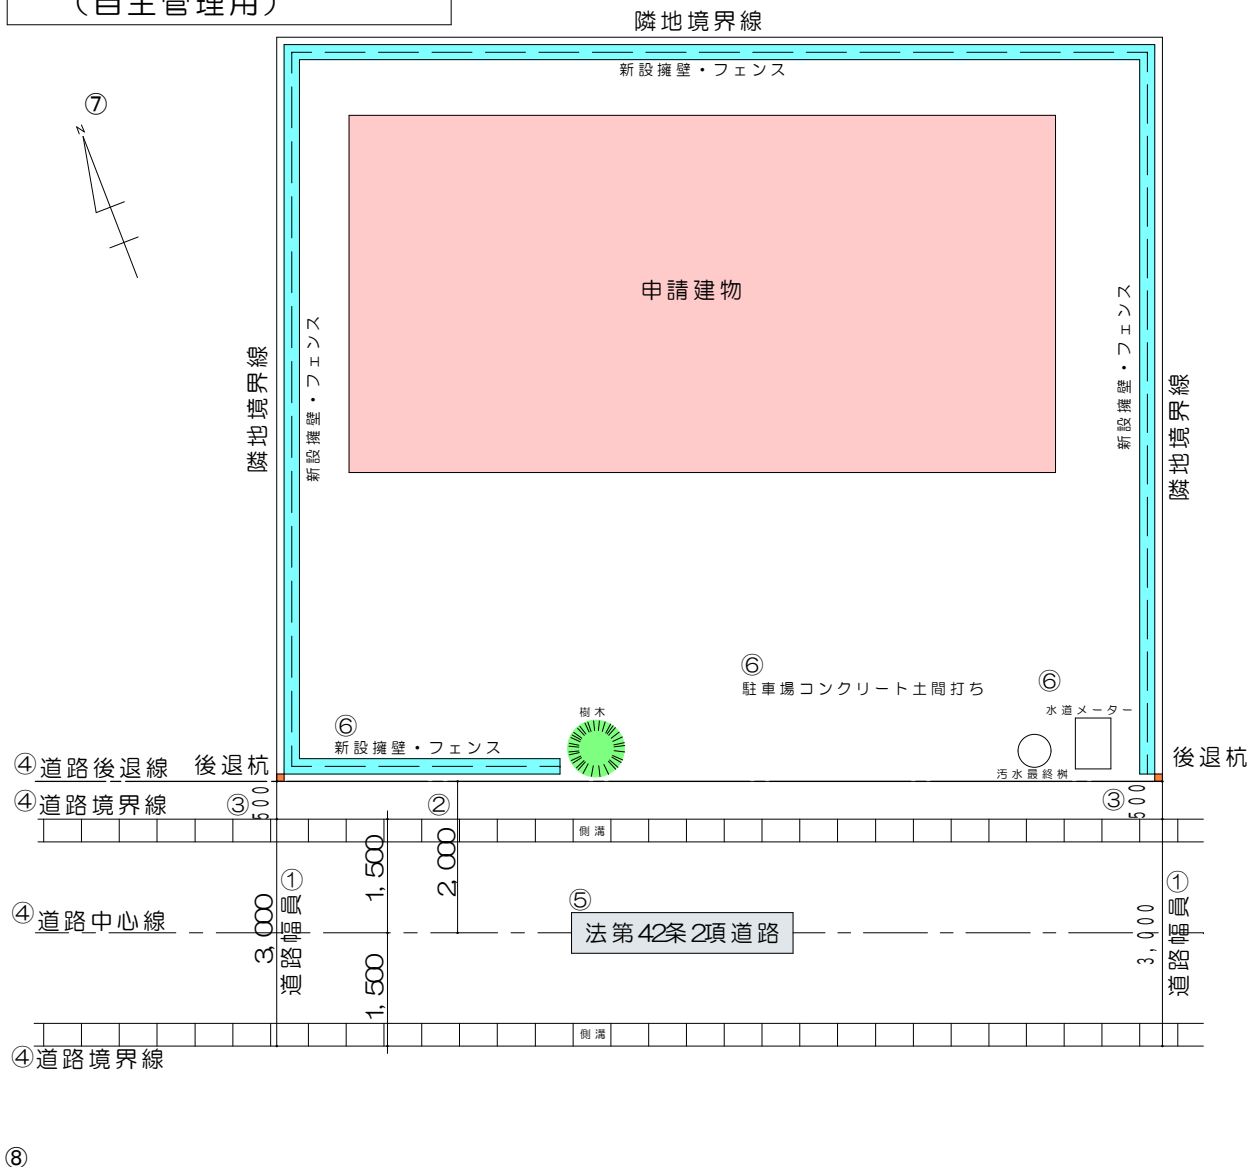

## 注意事項

No.	内容
①	道路幅員を記載 ※土木港湾課にて幅員を確認してください。境界確定されている場合は道路幅員に反映してください。
②	中心から2mの記載 (片側の場合は対側道路境界から4m)
③	道路境界線から道路後退線までの幅員を記載
④	線の種別を記載 (道路境界線、道路中心線、道路後退線)
⑤	建築基準法上の道路種別の記載
⑥	外構計画の記載 (工作物(門や塀等)が後退用地内に入っていないか)
⑦	方位を記載
⑧	図名・縮尺を記載

工事名・工事場所 ●●●●様邸 蒲郡市■町◆◆1-2-3	図面名称 道路後退計画図	査閲	校正	製図	縮尺 1/200	設計者 ●●建築設計事務所 Tel 0533-〇〇-〇〇〇〇 担当 □□ □□
------------------------------------	-----------------	----	----	----	-------------	---

●後退杭は、杭又は鉋で敷地境界付近に設置し、後退線が大きく折れる場合はその位置に設置する。