


東三河都市計画 蒲郡市都市計画総括図

主な都市計画決定の告示年月日

市街化区域(当初)	昭和45年11月24日	愛知県告示第924号
(最終)	平成31年3月29日	愛知県告示第219号
用途地域	平成31年3月29日	蒲郡市告示第37号
特別用途地区	平成22年12月24日	蒲郡市告示第180号
高度利用地区	平成22年12月24日	蒲郡市告示第181号
防火地域及び準防火地域	平成29年10月3日	蒲郡市告示第200号
臨港地区	平成31年3月29日	愛知県告示第222号
都市計画道路	平成27年2月24日	愛知県告示第70号
	平成28年12月19日	蒲郡市告示第223号
都市高速鉄道	平成22年12月24日	愛知県告示第776号
公園	平成28年3月28日	蒲郡市告示第38号

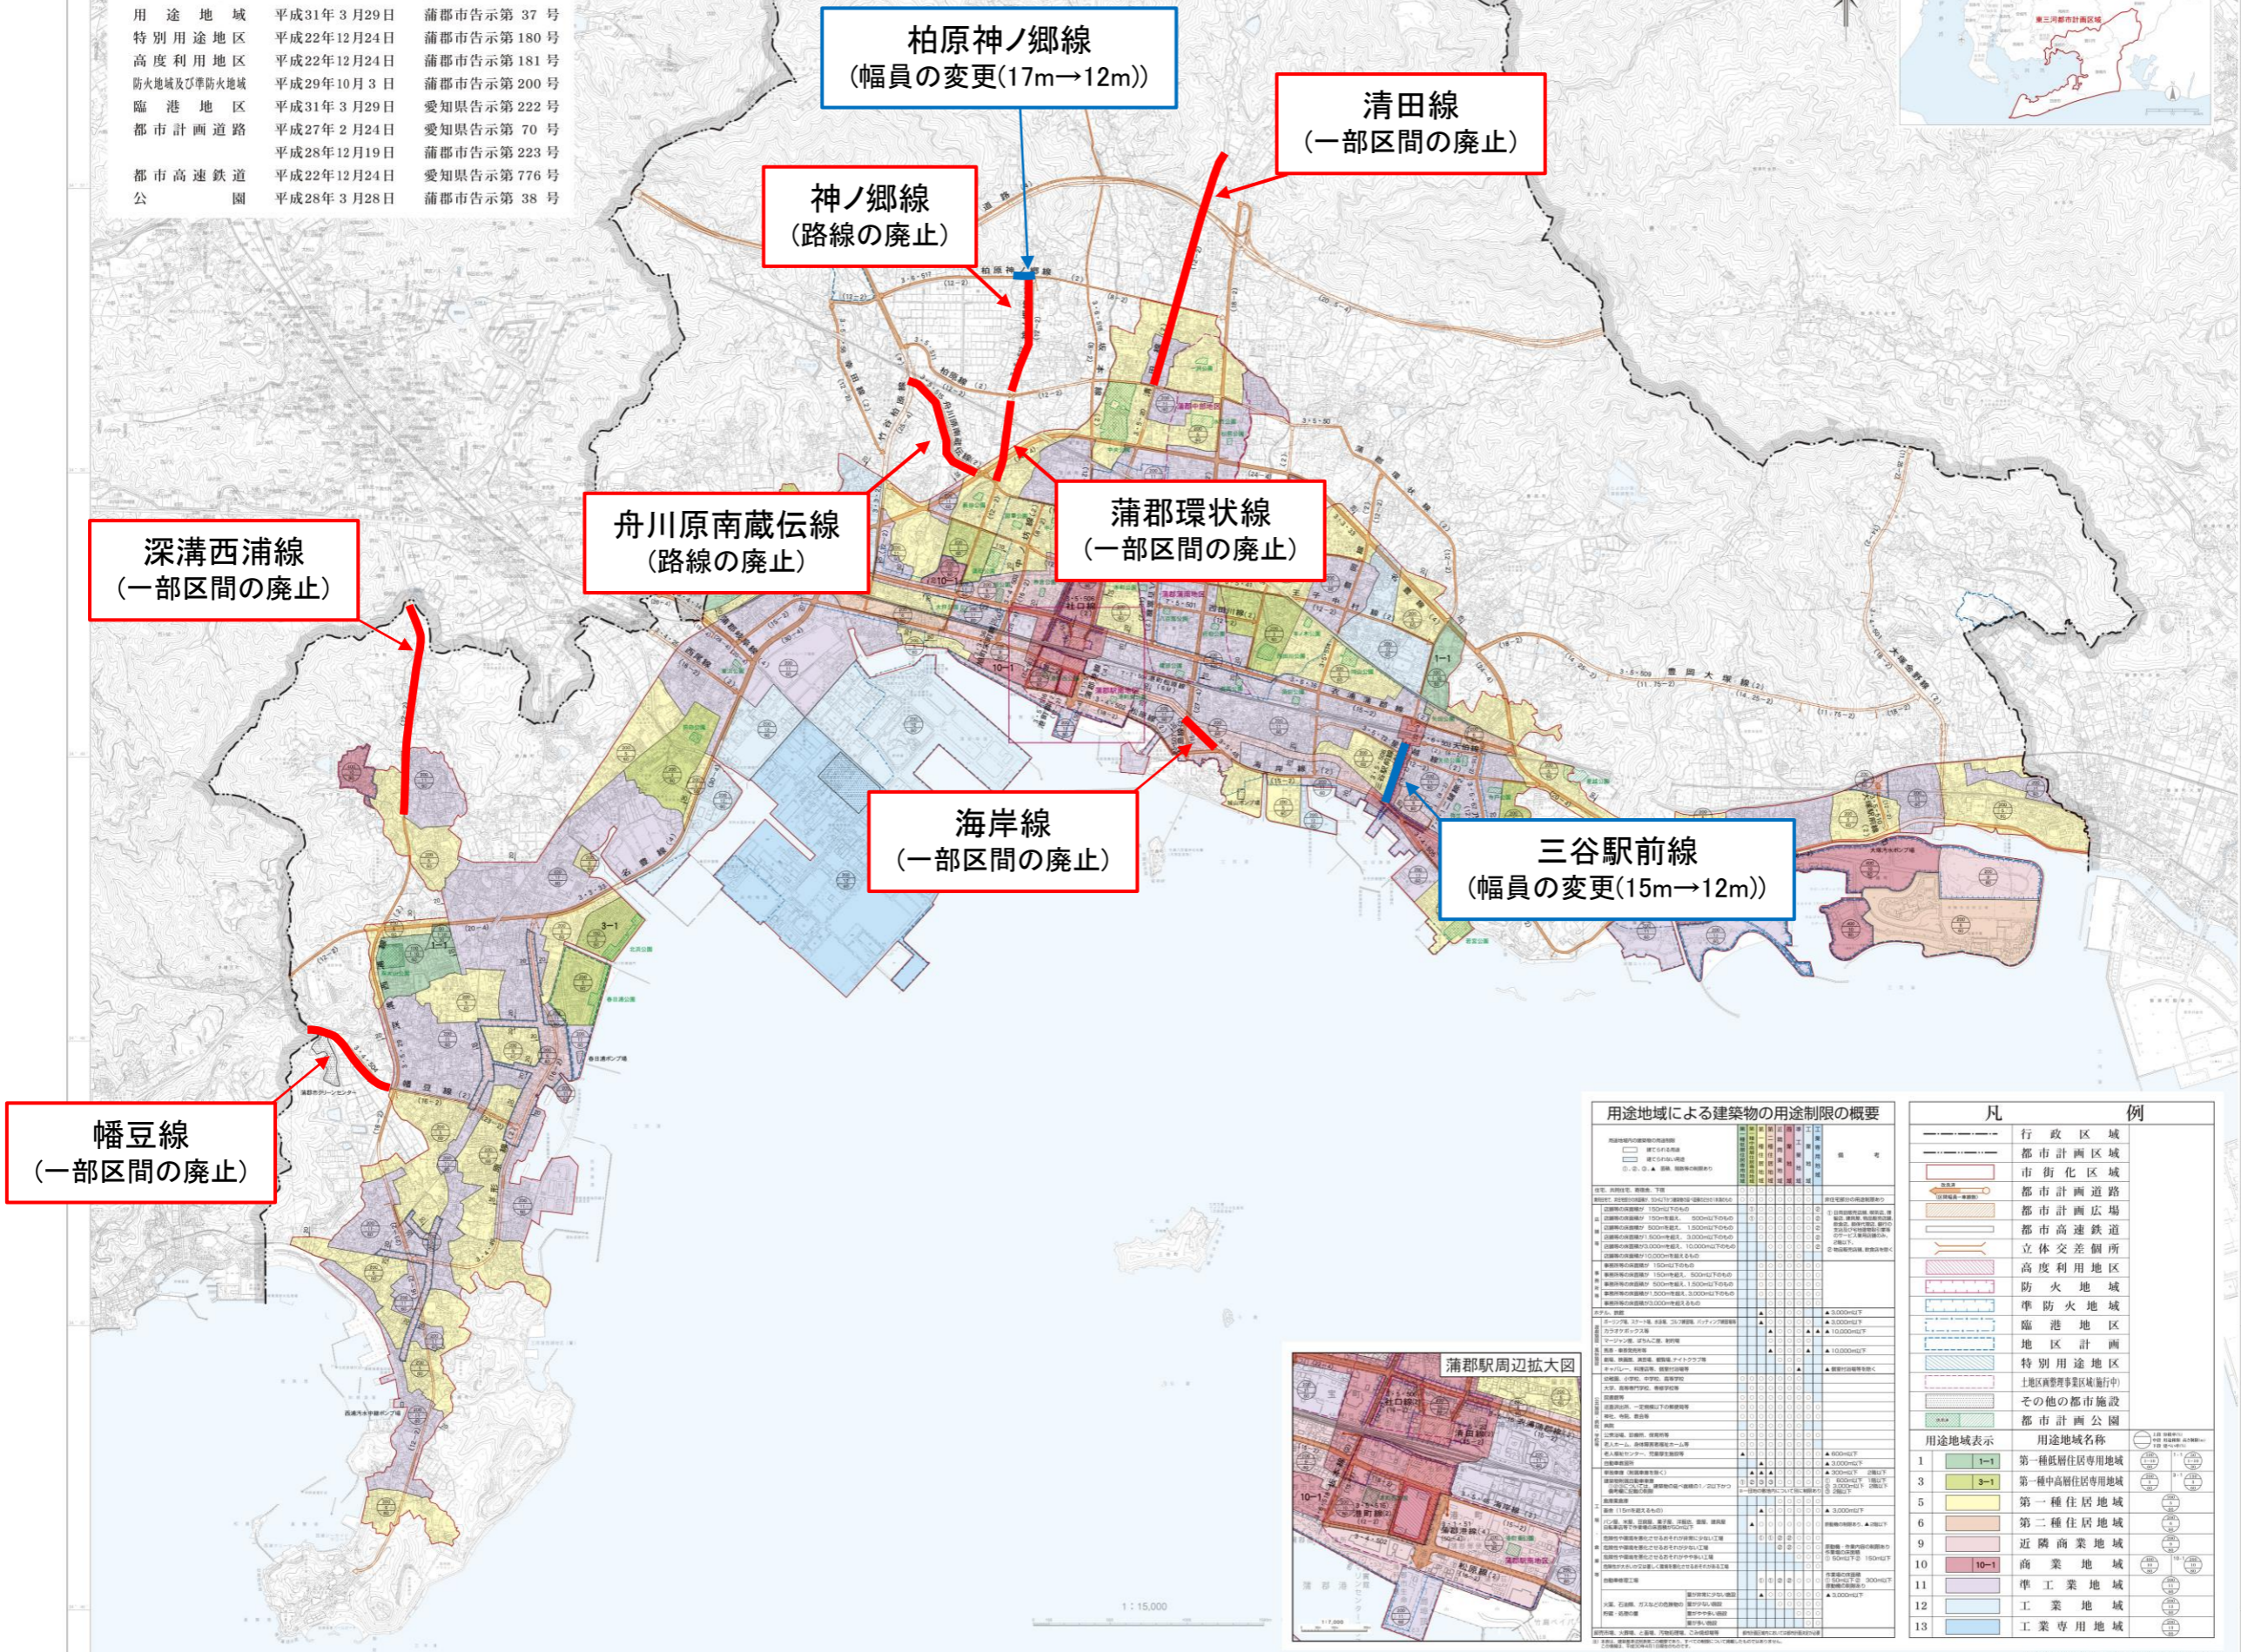

柏原神ノ郷線
(幅員の変更(17m→12m))

清田線
(一部区間の廃止)

神ノ郷線
(路線の廃止)

舟川原南蔵伝線
(路線の廃止)

蒲郡環状線
(一部区間の廃止)

深溝西浦線
(一部区間の廃止)

海岸線
(一部区間の廃止)

三谷駅前線
(幅員の変更(15m→12m))

幡豆線
(一部区間の廃止)



用途地域による建築物の用途制限の概要

用途地域	第一種低層住居専用地域	第一種中高層住居専用地域	第一種住居地域	第二種住居地域	近隣商業地域	商業地域	準工業地域	工業地域	工業専用地域
建築物の用途	○	○	○	○	○	○	○	○	○
建築物の階数	○	○	○	○	○	○	○	○	○
建築物の構造	○	○	○	○	○	○	○	○	○
建築物の用途制限	○	○	○	○	○	○	○	○	○

凡例

凡例	例
行政区域	行政区域
都市計画区域	都市計画区域
市街化区域	市街化区域
都市計画道路	都市計画道路
都市計画広場	都市計画広場
都市高速鉄道	都市高速鉄道
立体交差点	立体交差点
高度利用地区	高度利用地区
防火地域	防火地域
準防火地域	準防火地域
臨港地区	臨港地区
地区計画	地区計画
特別用途地区	特別用途地区
土地再開発事業区域(施行中)	土地再開発事業区域(施行中)
その他の都市施設	その他の都市施設
都市計画公園	都市計画公園
用途地域表示	用途地域名称
1	第一種低層住居専用地域
3	第一種中高層住居専用地域
5	第一種住居地域
6	第二種住居地域
9	近隣商業地域
10	商業地域
11	準工業地域
12	工業地域
13	工業専用地域



※詳細は蒲郡市役所に輸入図を閲覧して下さい。

都市計画道路 変更内容

<p>幡豆線</p>  <p>西尾市</p> <p>幡豆線 (16-2)</p> <p>廃止区間</p>	<p>蒲郡環状線</p>  <p>原線 (2)</p> <p>蒲郡環状線 (2)</p> <p>廃止区間</p>	<p>清田線</p>  <p>水竹町交差点</p> <p>清田の大クス</p> <p>国道473号</p> <p>清田線 (2)</p> <p>廃止区間</p>
<p>深溝西浦線</p>  <p>形原温泉入口交差点</p> <p>深溝西浦線 (12-2)</p> <p>廃止区間</p>	<p>神ノ郷線</p>  <p>神ノ郷線 (2)</p> <p>神ノ郷線 (12-2)</p> <p>廃止区間</p>	<p>海岸線</p>  <p>港町松原線 (6M)</p> <p>松原線 (2)</p> <p>竹島線 (2)</p> <p>海岸線 (15-2)</p> <p>廃止区間</p>
<p>舟川原南蔵伝線</p>  <p>舟川原南蔵伝線 (2)</p> <p>名豊線</p> <p>国道247中央BP</p> <p>廃止区間</p>	<p>柏原神ノ郷線</p>  <p>柏原神ノ郷線 (2)</p> <p>変更箇所</p> <p>幅員 17mから 12mに変更</p> <p>変更前 変更後</p>	<p>三谷駅前線</p>  <p>三河三谷駅</p> <p>三谷駅前線 (2)</p> <p>変更区間</p> <p>幅員 15mから 12mに変更</p> <p>変更前 変更後</p>