

令和3年度 公立学校施設等の総括表 (小 学 校)

様式1-2

都道府県名 **愛知県**

設置者名 **蒲郡市**

学校所在地 **蒲郡市竹谷町今御堂31-1**

ふりがな **しおつ**
学校名 **塩津小学校**

整理番号
0656

①識別コード	②都道府県番号	③学校調査番号	④学区区分	⑤冬季分校番号	⑦市町村番号	⑧児童数 普 通	⑧児童数 特 別 支 援	⑨学級数 普 通	⑨学級数 特 別 支 援	⑩設置年度 元 年	⑩設置年度 理 由
B23	1076	01			214	409	33	12	53	M25	3

多目的スペースの総面積	必 面 要 積	保 有 面 積				危 険 面 積				整 備 資 格 積 (R換算後)	要 改 築 面 積 (R換算後)
		R	S	W	計	R	S	W	計		
	4721	5750	216	(5970)				()			

コード番号説明欄

③学校調査番号 (0011~3500)

④学区区分 (左の数値)
独立・・・・・・0
敷地が隣接・・・・4
併設で敷地のみ共用・5
併設で建物も共用・・6

(右の数値)
本校・・・・・・1
分校・・・・・・2
冬季分校・・・・・・3

⑬ 児童数 (普通の内訳)					
1学年	2学年	3学年	4学年	5学年	6学年
64	51	76	62	77	79

必要面積の内訳	普通	3881
	特別支援	840
	積雪寒冷	

⑰ 地域・学校連携施設保有面積		
R	S	W

⑱ 校 地 面 積			
保 有	借 用		
建物敷地	運動場	実験実習地その他	
9846	8816	325	133

必 面 要 積	保 有 面 積				危 険 面 積				整 備 資 格 積 (R換算後)	要 改 築 面 積 (R換算後)
	R	S	W	計	R	S	W	計		
1215		965		965					250	

⑳ 寄宿児童数

㉑ 児童生徒地域交流施設保有面積		
R	S	W

必 面 要 積	保 有 面 積				危 険 面 積				整 備 資 格 積 (R換算後)	要 改 築 面 積 (R換算後)
	R	S	W	計	R	S	W	計		
				()				()		

㉒ 保 有 教 室 数											
普 通	特 別 教 室 関 係				家 庭	外 国 語	視 聴 覚	コ ャ ム ニ ッ ピ タ	図 書 室	特 別 活 動	教 育 相 談
	理 生 音 画 画 工 作										
20	2		2	2	2		1	2	7	2	

㉓ 保有教室等の総面積		㉔ 保有控除面積			㉕ 借用面積			㉖ 地域指定区分等													
保有普通教室の総面積	保有特別教室の総面積	校舎	屋運内場	寄 宿 舎	校舎	屋運内場	寄 宿 舎	過 去 急 増 地 域	過 疎 地 域	山 村 地 域	豪 雪 地 帯	離 島	へ き 地	総 務 省 積 雪 地 域	都 市 整 備 寒 冷 地 域	都 市 計 画 防 火 用 途 地 域	公 害 防 止 地 域	水 源 地 域	地 震 防 災 地 域		
1252	1857	62						2	3	2	3	2	6	9	6	8	5	3	1	2	4

㉗ 相手方の学校	
調査番号	学校名

㉘ 共同利用施設名	
調査番号	施設名
K142	蒲郡市学校給食センター

参 考 表

① 学年	当年度までの児童数		当年度までの学級数	
	R2年度	R3年度	R2年度	R3年度
1	61	64	2	2
2	82	51	3	2
3	73	76	2	2
4	83	62	3	2
5	82	77	3	2
6	109	79	3	2
小計	490	409	16	12
特別支援	33	33	5	5
計	523	442	21	17

② 国庫負担等未完成未とりこわし面積	区 分	R	S	W
	校舎			
未完成面積	屋内運動場			
	寄 宿 舎			
	校舎			
未とりこわし面積	屋内運動場			
	寄 宿 舎			
	校舎			

③ 備考欄	三、五、六年は少人数学級につき3学級
-------	--------------------

文 部 科 学 省

令和 3 年度 公立学校等建物の棟別面積表 (その 2)

様 式 2

当該学校の設置年度	M25	設置者名	蒲郡市	学校名	塩津小学校	相手方の学校名		
①識別コード	L	②都道府県番号	23	③学校調査番号	1076	④冬季分校番号		
							整理番号	0656

棟番号	建物区分	構造区分	階数	建築年月		学部等	保有面積	耐震度 点数	耐震 基準	診断 状況	優先 年度	診断 状況	改修 状況	耐震性能			大規模 改造年度	改修履歴			備考 その 2	
				年	月									Is 値	CT × SD 値	q 値		内部 改修	外部 改修	設備 改修		
⑤	⑥	⑦	⑧	⑨	⑩	⑪	⑬	⑰	⑱	⑲	⑳	㉑	㉒	㉓	㉔	㉕	㉖	㉗	㉘	㉙	㉚	
0091	校	R	2	S	35	04	696			1	2	H17	1	0.72	0.78		R01	2	1	2	地震補強H18.10 冷房設備R2.3	
0092	校	R	2	S	43	11	599			1	2	H17	1	0.91	0.76		R01	2	2	2	地震補強H18.10 冷房設備R2.3	
013	校	S	2	S	48	01	89			1	4	H20	1	0.81		1.80						地震補強H21
0141	校	R	3	S	48	01	897			1	2	H20	1	0.80	0.36		R01	2	1	2	Is値は極脆性柱を考慮した値 地震補強H21 冷房設備R2.3	
0142	校	R	3	S	49	03	1099			1	2	H20	1	0.80	0.36		R01	2	1	2	地震補強H21 冷房設備R2.3	
0171	校	R	3	S	51	02	1205			1	2	H14	3				R01	2	2	2	冷房設備R2.3	
0172	校	R	3	S	51	12	1062			1	2	H14	3				R01	2	2	2	冷房設備R2.3	
0173	校	R	1	H	03	03	6			2												
018	屋	S	2	S	53	01	965			1	3	H09	1	0.81		1.47	H11	1	1	1	大改(老朽・補強) H12.2	
019	校	S	1	S	56	03	65			1	5											
020	校	S	1	H	12	02	49			2												
021	校	S	1	H	12	02	13			2												

コード説明 ⑩耐震基準
 旧耐震基準・・・・・・・・・1
 新耐震基準・・・・・・・・・2

⑪診断状況
 優先度調査・・・・・・・・・0 S造又は上記以外の診断・・・・・・・・・4
 R造の第一次診断・・・・・・・・・1 未実施・・・・・・・・・5
 R造の第二次及び第三次診断・・・・・・・・・2
 屋体のS造・・・・・・・・・3

⑫改修状況
 改修済み・・・・・・・・・1
 改修中・・・・・・・・・2
 未改修・・・・・・・・・3
 未改修のうち当年度実施予定・・・・・・・・・4



令和4年度

配置図



学校名	塩津小学校				調査番号	23214		1076		整理番号	656
-----	-------	--	--	--	------	-------	--	------	--	------	-----

- 凡例
- 建物
- 未 未とりこわし建物
 - 危 危険建物
 - 借 借用建物
 - 一時 一時使用建物
- 建物以外の工作物
- 自 自転車庫
 - 倉 倉庫
 - 吹 吹抜の渡り廊下
 - 温 温室
 - 撲 相撲場
 - 動 動物小屋
 - 水 水族館
 - ポ ポンプ小屋
 - 測 観測所
 - 門 校門
 - 国 国旗ポール
 - バ バックネット
 - 鉄 鉄棒
 - 井 井戸
 - フ フェンス
 - フ プロパン庫
 - 消 消防用通路

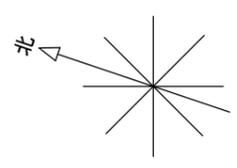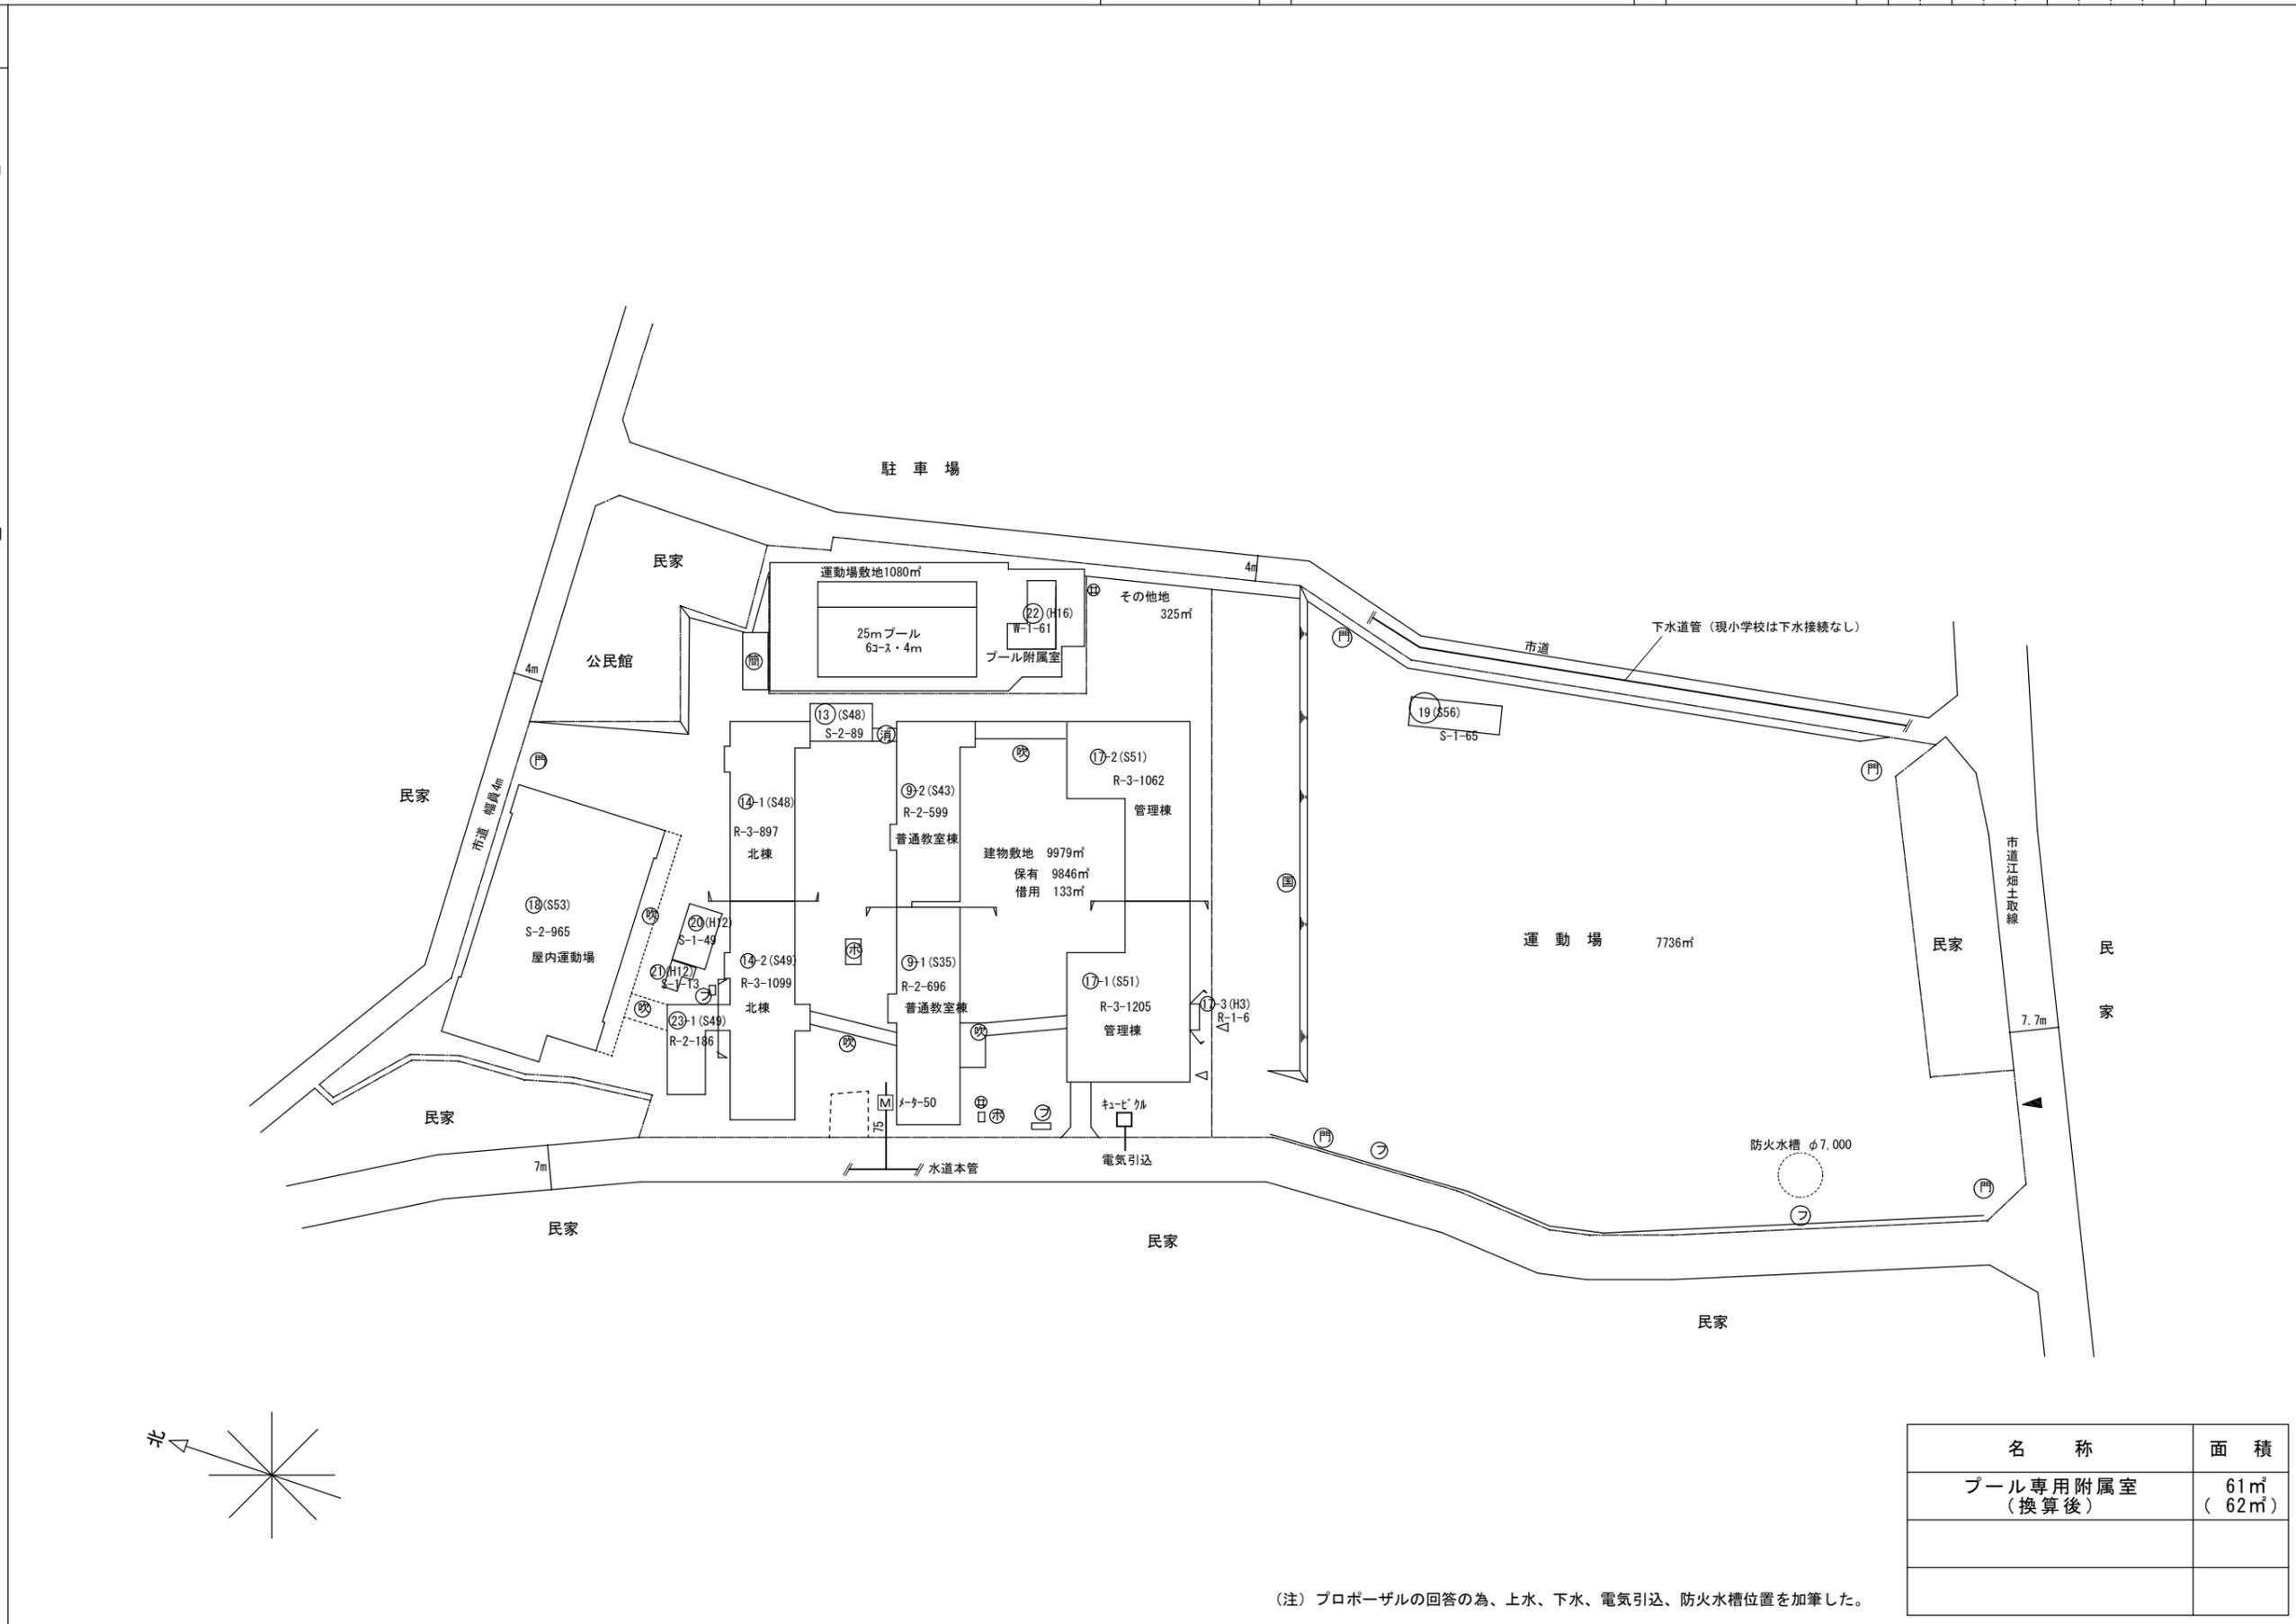




名称	面積
プール専用附属室 (換算後)	61㎡ (62㎡)

(注) プロポーザルの回答の為、上水、下水、電気引込、防火水槽位置を加筆した。




調査番号	(都道府県)	(市町村)	(学校)	整理番号
	23	214	1076	
				656

1階

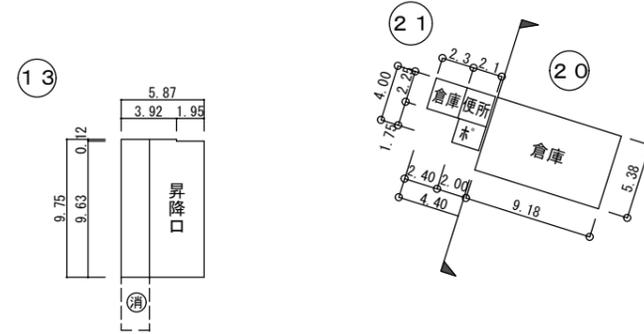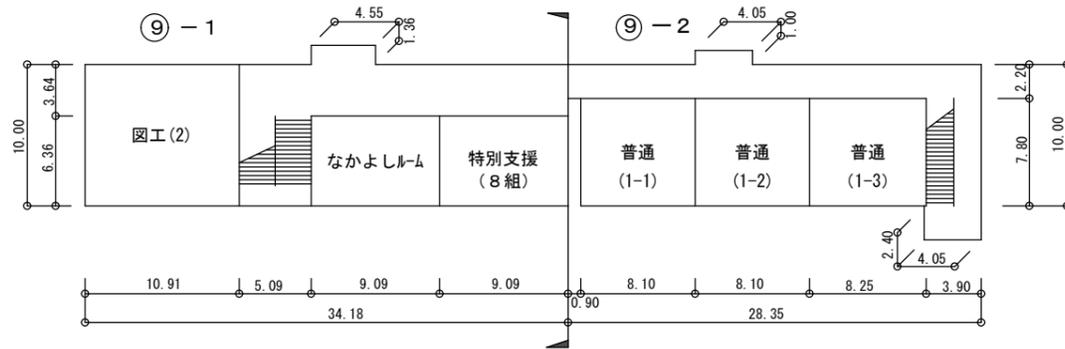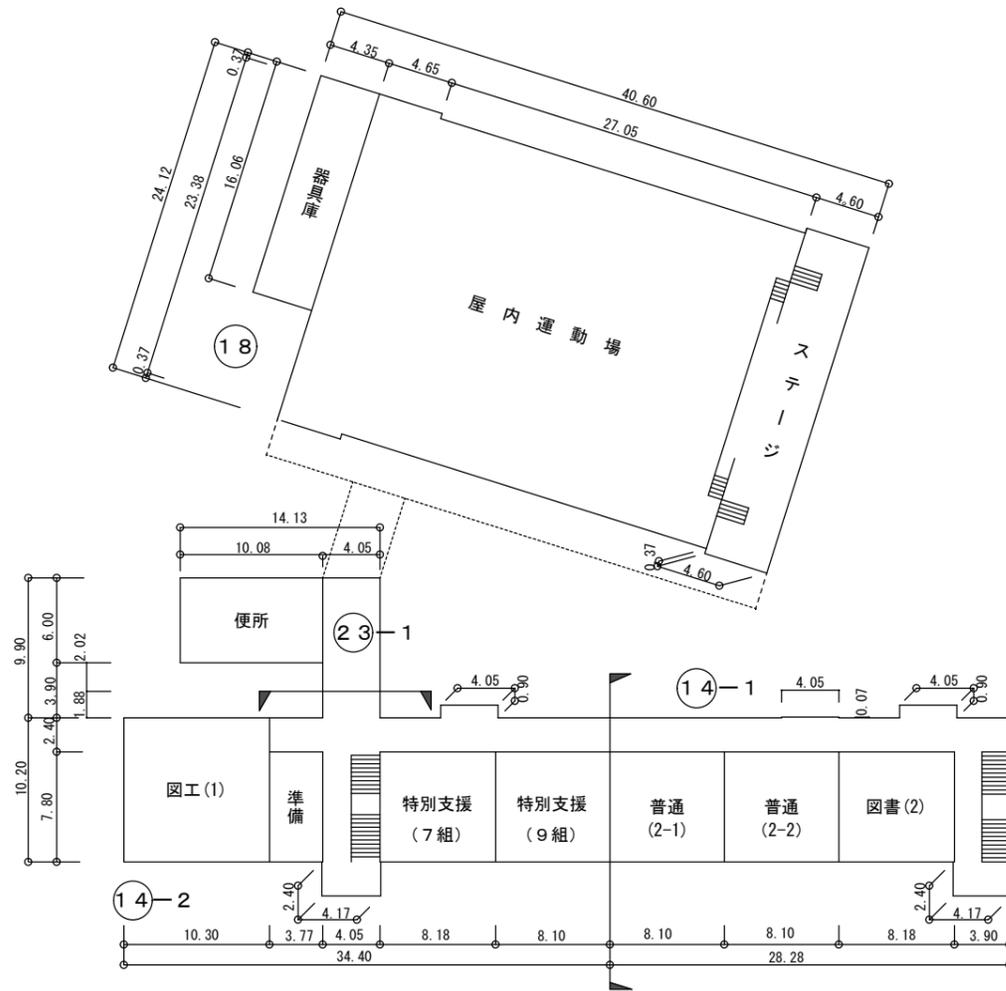

22 プール専用附属室

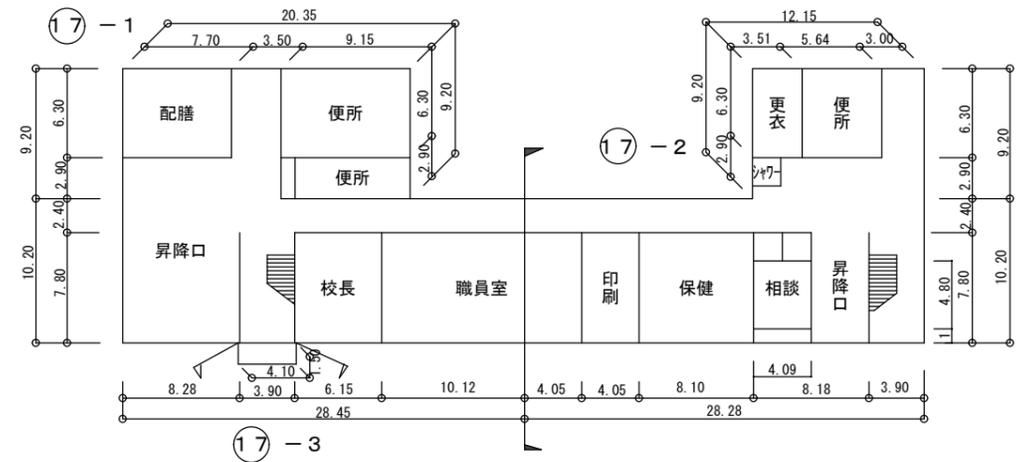

令和4年度

平面図

縮尺

1/500

(A3)

学校名

塩津小学校

調査年度

(都道府県)


(市町村)

(学校)

整理番号

656

2階

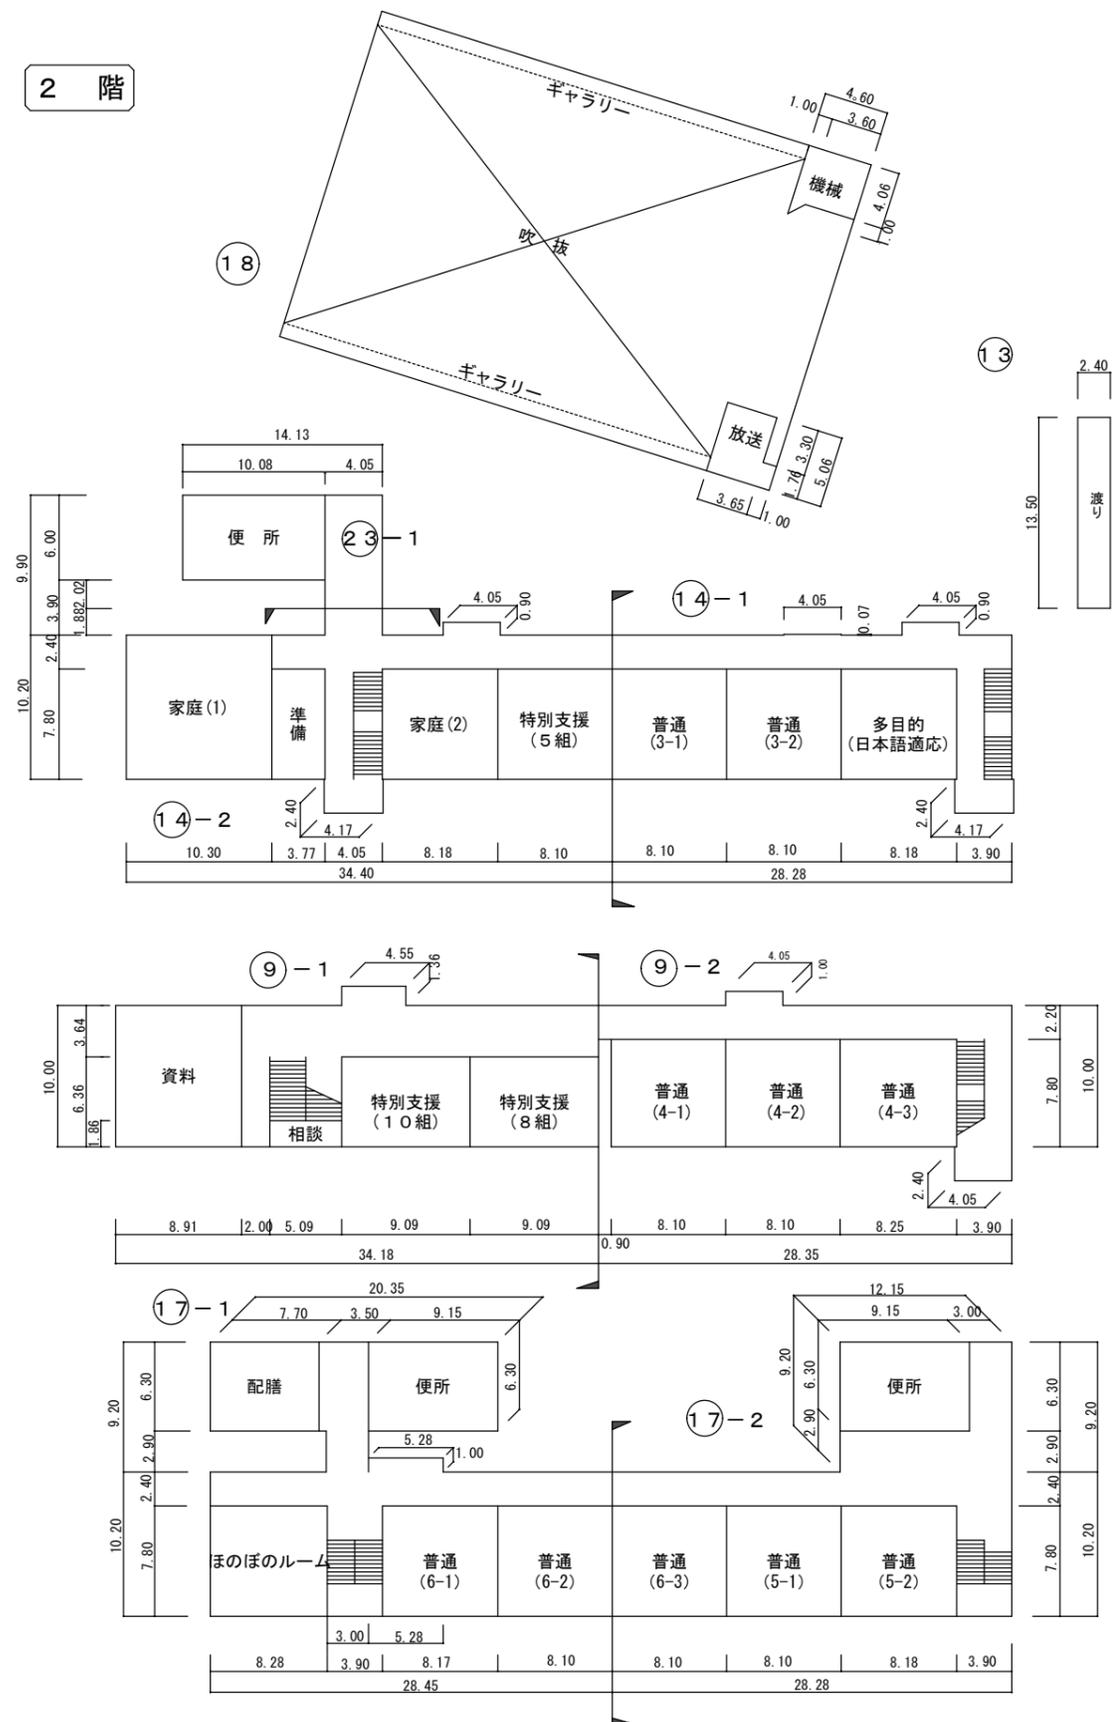

3階

