地質調査計画

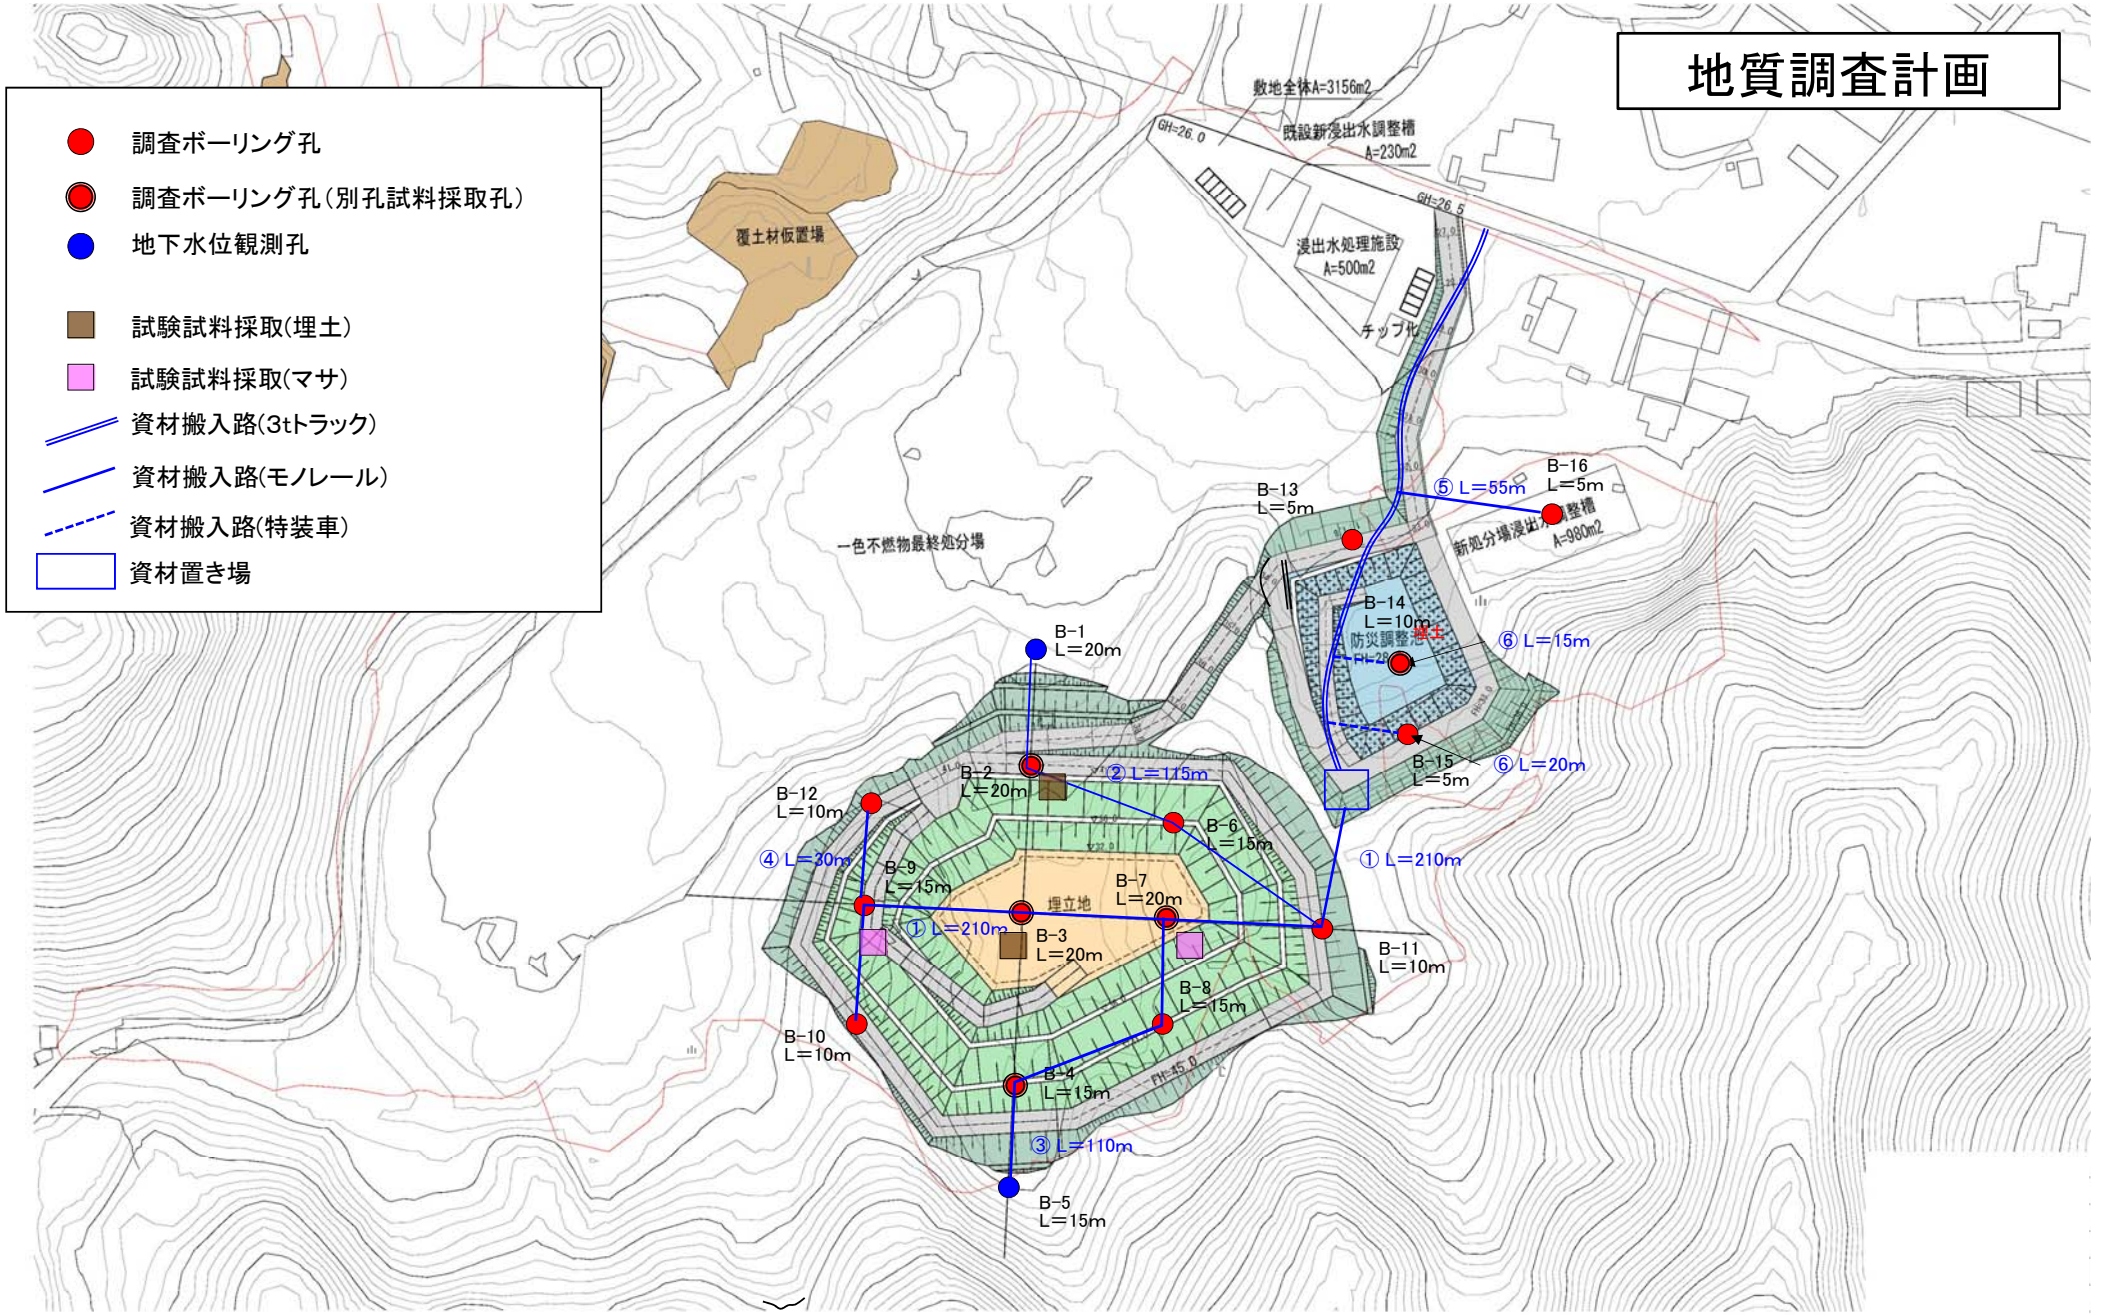
調査ボーリング孔
調査ボーリング孔（別孔試料採取孔）
地下水位観測孔
試験試料採取(埋土)
試験試料採取(マサ)
資材搬入路(3tトラック)
資材搬入路(モノレール)
資材搬入路(特装車)
資材置き場
敷地全体A=3156m2
既設新浸出水調整槽
A=230m2
GH=26.0
GH=26.5
浸出水処理施設
A=500m2
チップ化
覆土材仮置場
一色不燃物最終処分場
新処分場浸出水調整槽
A=980m2
B-13
L=5m
B-16
L=5m
⑤ L=55m
B-14
L=10m
防災調整池
⑥ L=15m
B-15
L=5m
⑥ L=20m
B-1
L=20m
B-2
L=20m
② L=115m
B-12
L=10m
B-6
L=15m
④ L=30m
B-9
L=15m
B-7
L=20m
① L=210m
埋立地
B-3
L=20m
① L=210m
B-11
L=10m
B-8
L=15m
B-10
L=10m
B-4
L=15m
③ L=110m
B-5
L=15m