
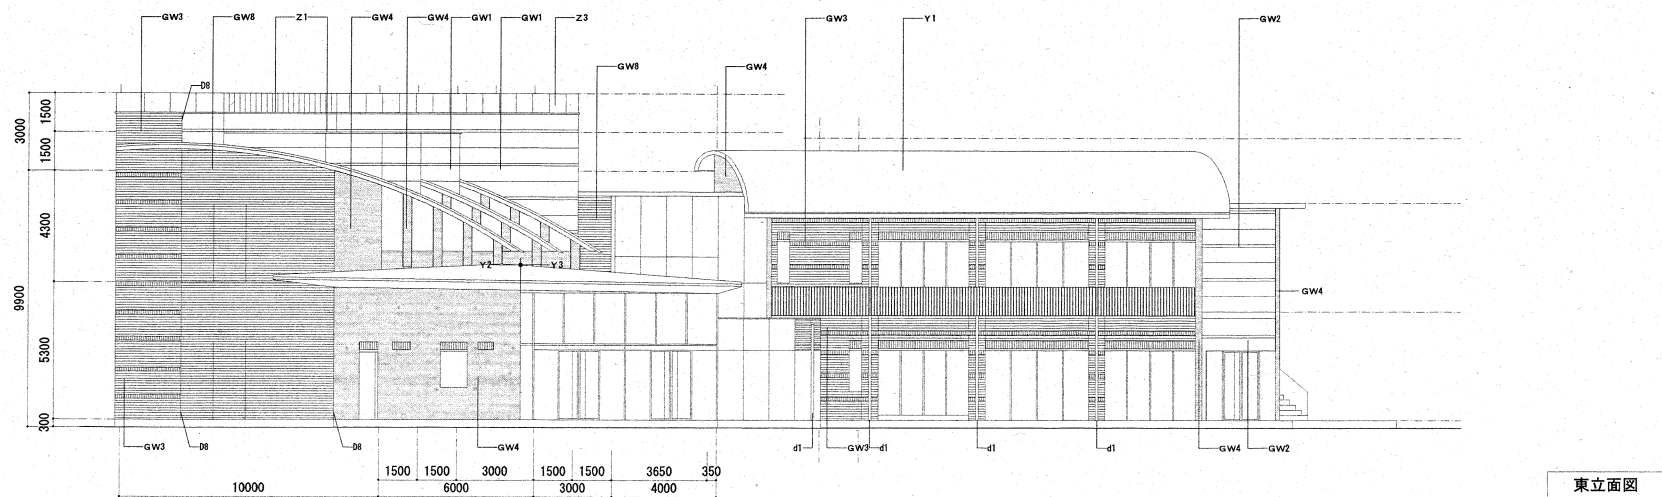


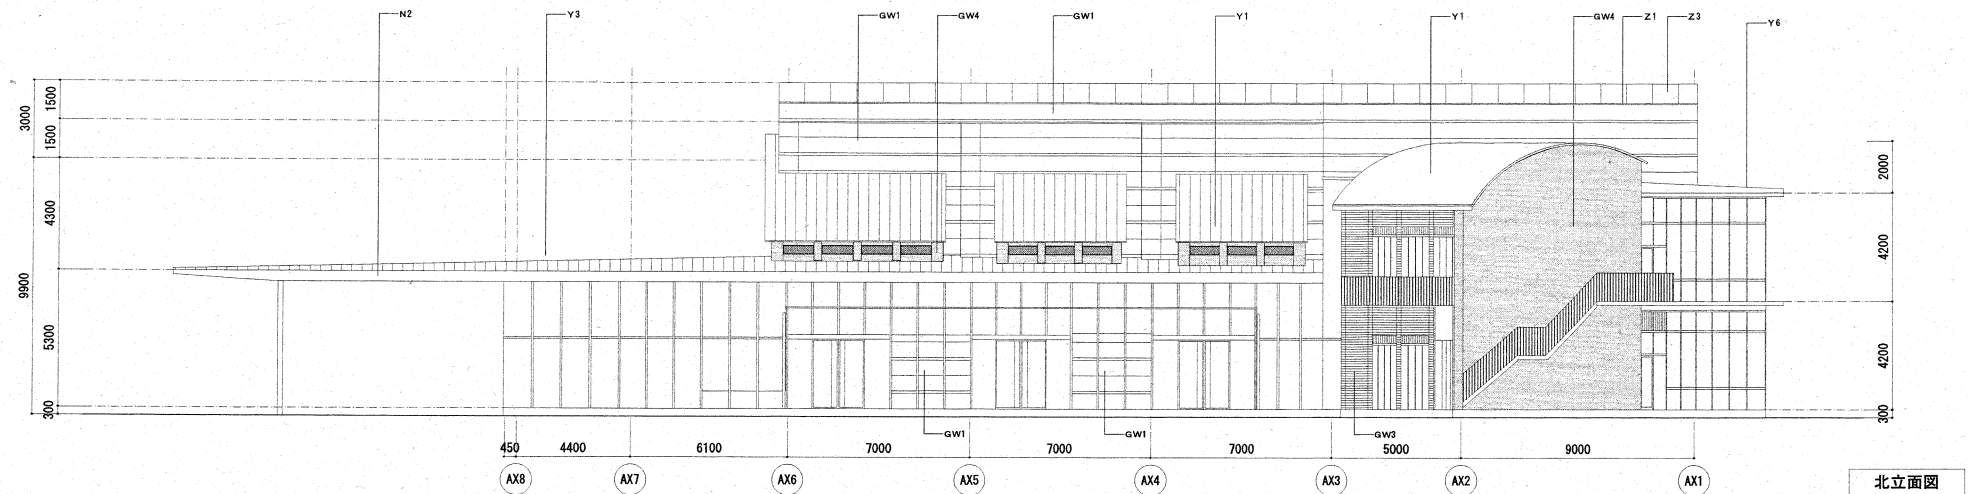

蒲 郡 市 建 設 部 建 築 住 宅 課

表 面	校 正	製 図

株式会社 内藤建築事務所




工事名
蒲郡市幸田町衛生組合新斎場建設工事


図面番号
A-07

図面名称
立面図

縮尺
1/100
(A3 : 1/200)

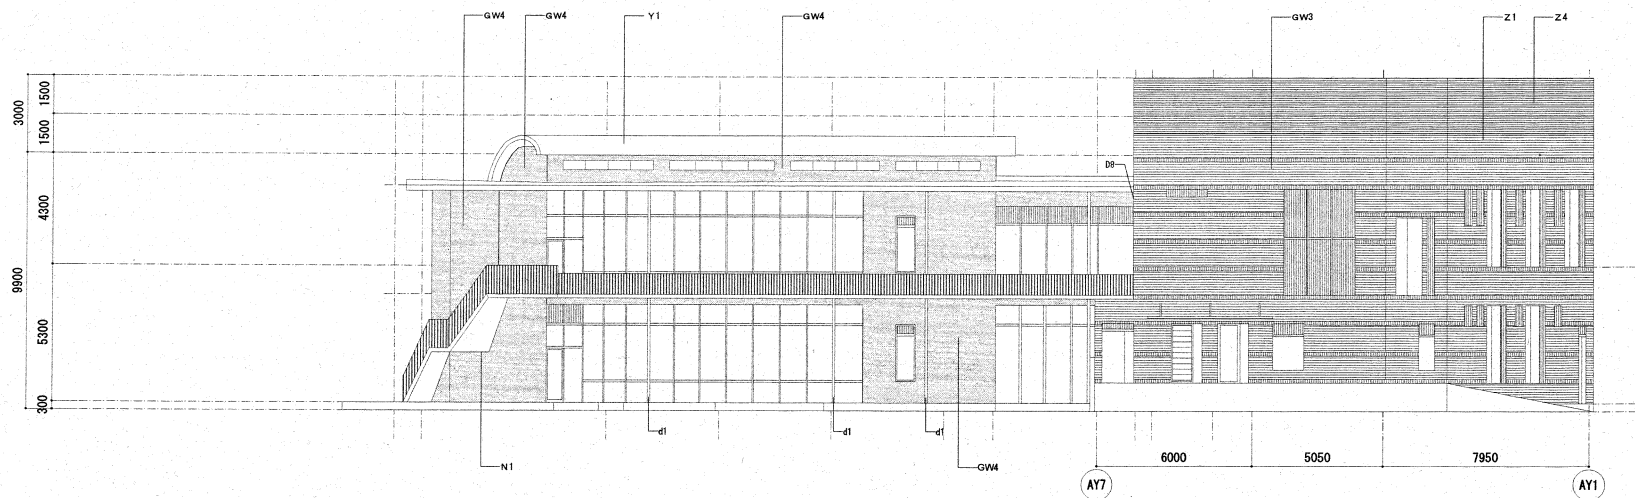

西立面图

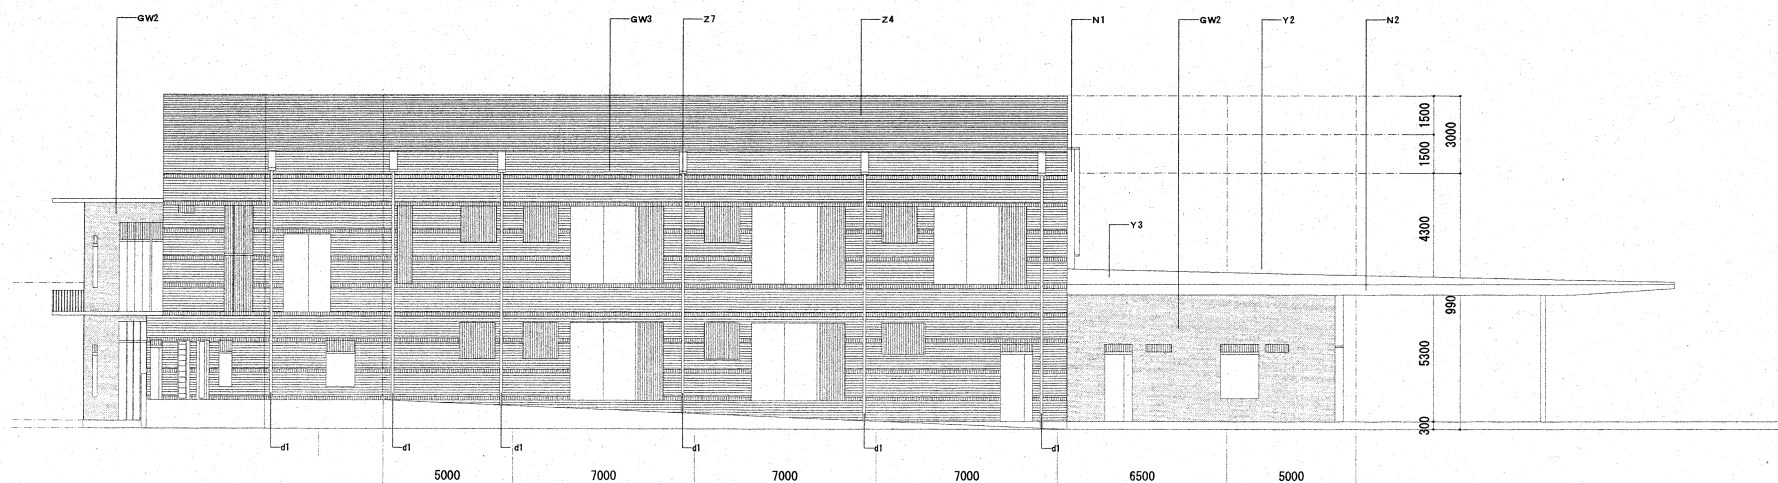

南立面图

蒲 郡 市 建 設 部 建 築 住 宅 課

表開
校正
製図

株式会社 内藤建築事務所



工事名
蒲郡市幸田町衛生組合新斎場建設工事

図面番号
A-08

図面名称
立面图

縮尺
1/100
(A3: 1/200)

