


東三河都市計画 蒲郡市都市計画総括図


主な都市計画決定の告示年月日

市街化区域(当初)	昭和45年11月24日	愛知県告示第924号
(最終)	平成31年3月29日	愛知県告示第219号
用途地域	平成31年3月29日	蒲郡市告示第37号
特別用途地区	平成22年12月24日	蒲郡市告示第180号
高度利用地区	平成22年12月24日	蒲郡市告示第181号
防火地域及び準防火地域	平成29年10月3日	蒲郡市告示第200号
臨港地区	平成31年3月29日	愛知県告示第222号
都市計画道路	平成27年2月24日	愛知県告示第70号
	平成28年12月19日	蒲郡市告示第223号
都市高速鉄道	平成22年12月24日	愛知県告示第776号
公園	平成28年3月28日	蒲郡市告示第38号

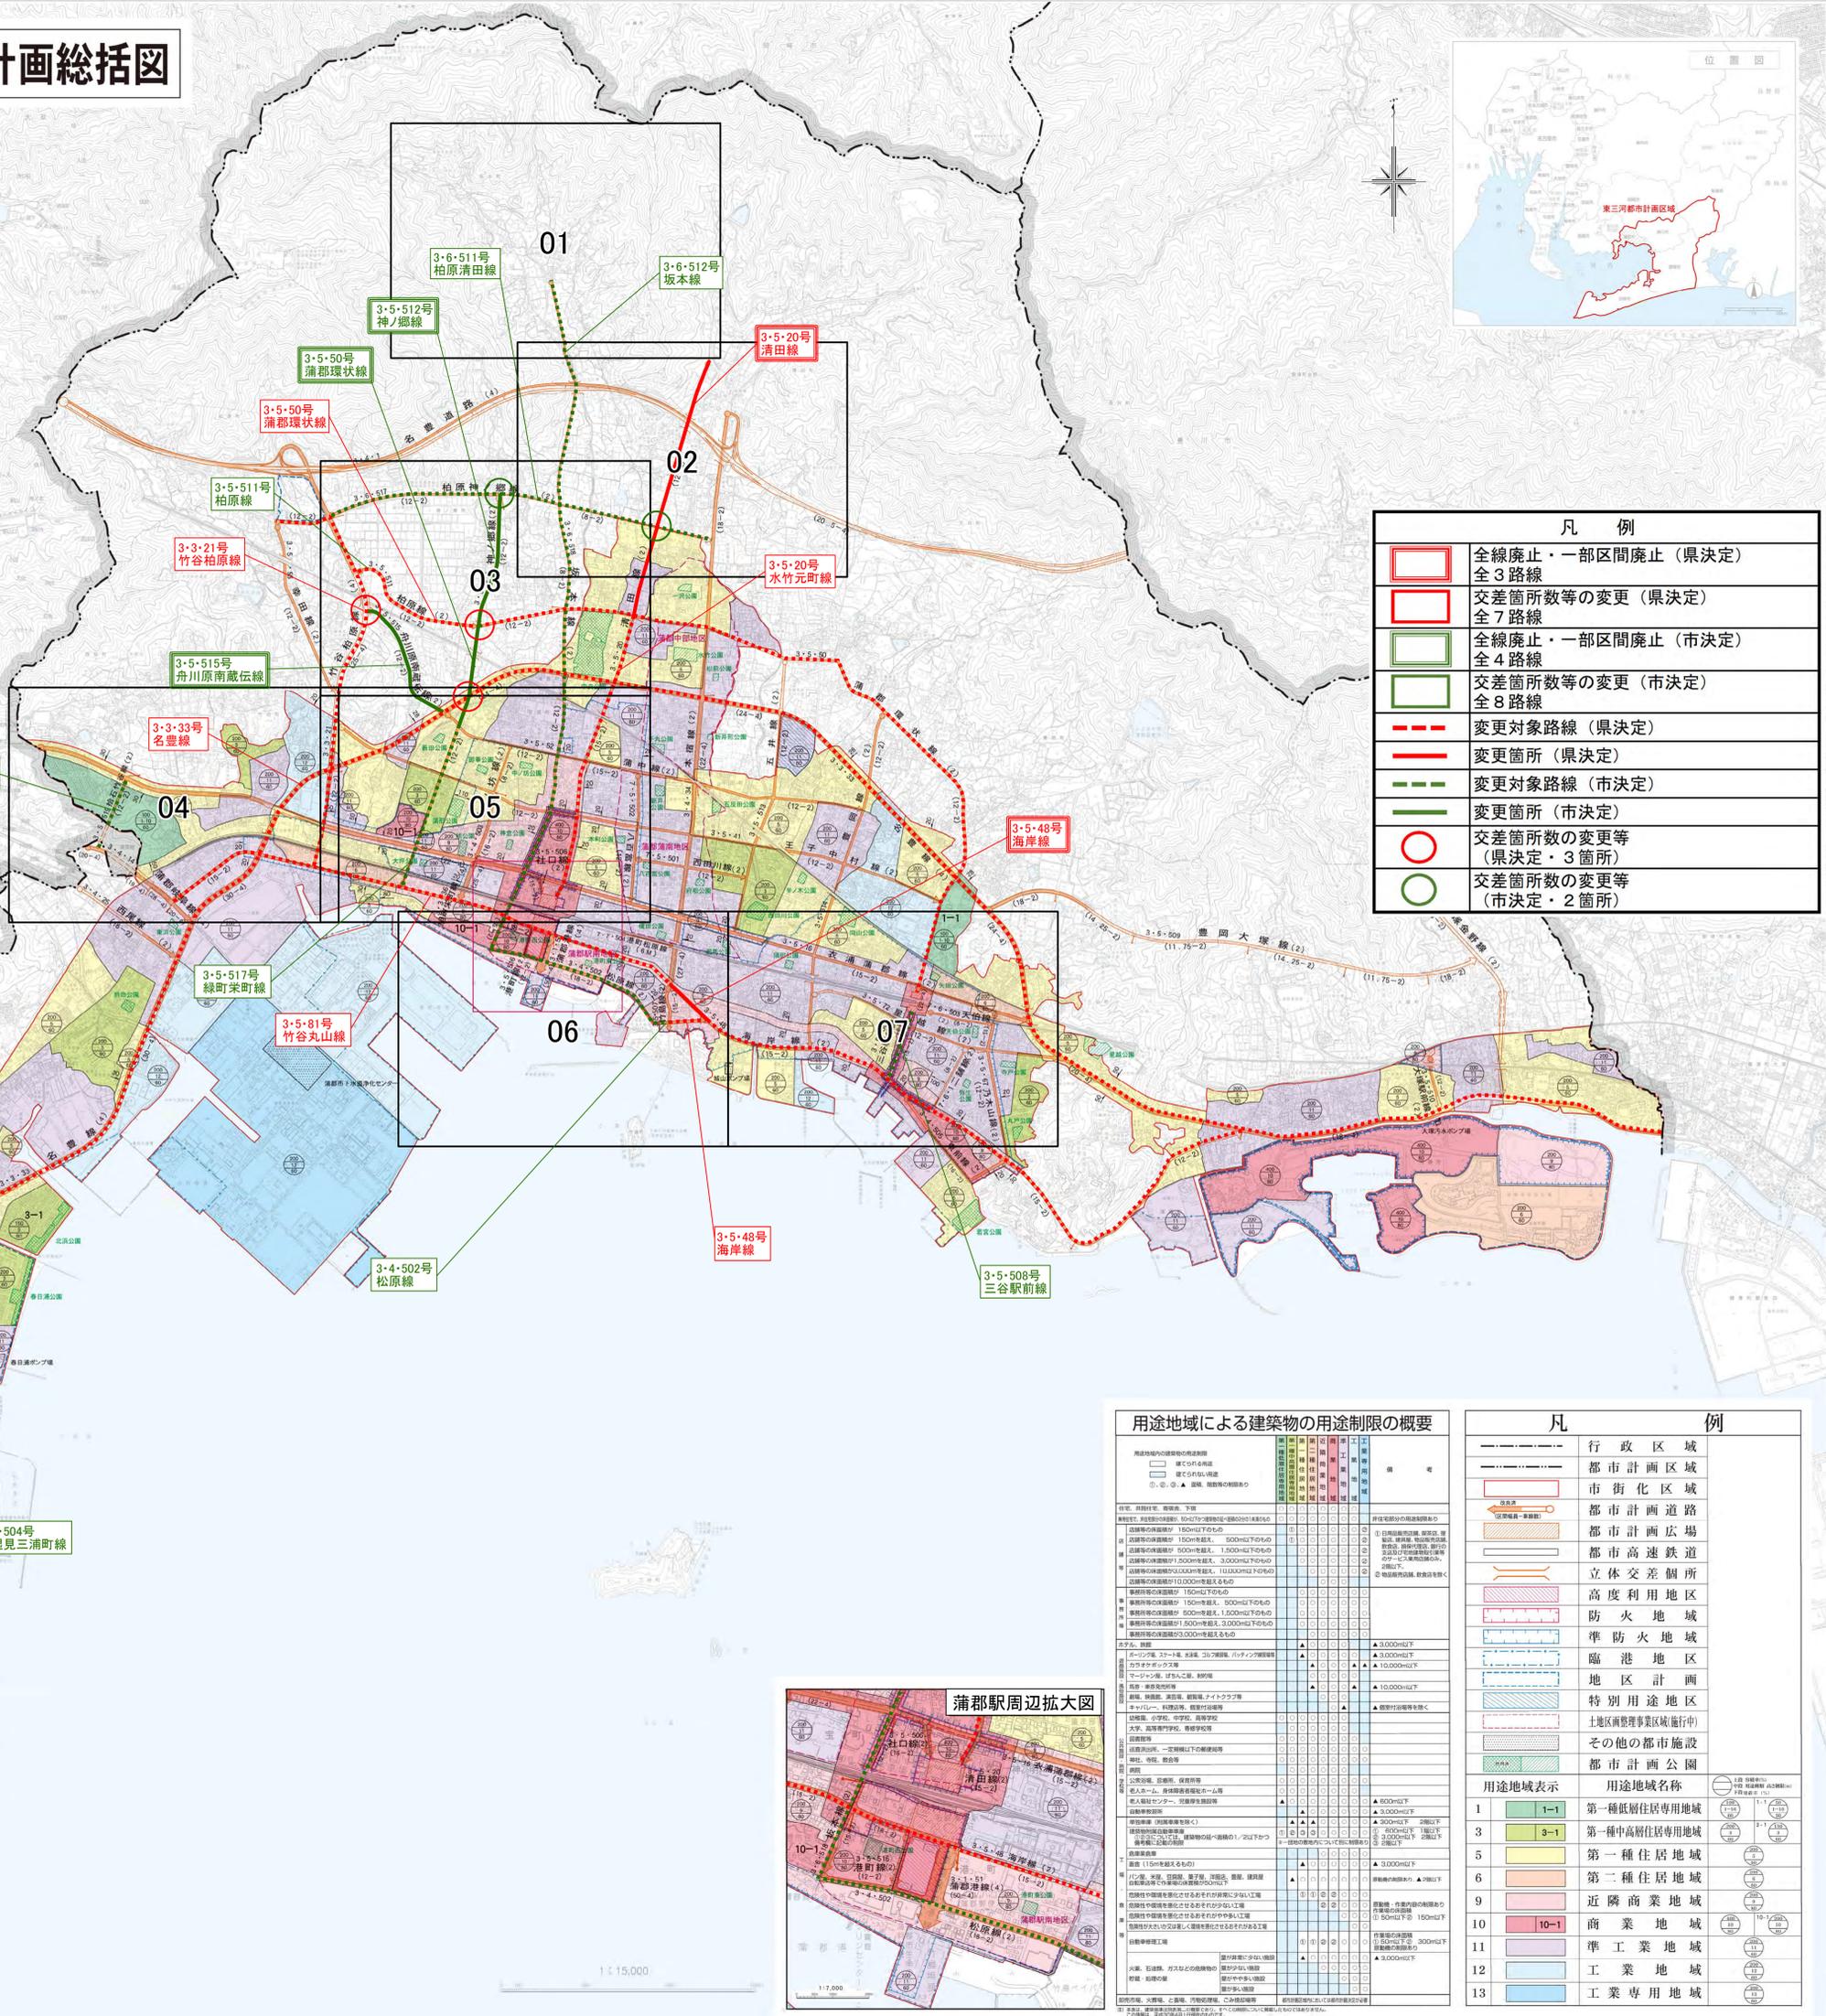

凡例

	全線廃止・一部区間廃止 (県決定)
	全線廃止・一部区間廃止 (市決定)
	変更対象路線 (県決定)
	変更対象路線 (市決定)
	交差点数の変更等 (県決定・3箇所)
	交差点数の変更等 (市決定・2箇所)

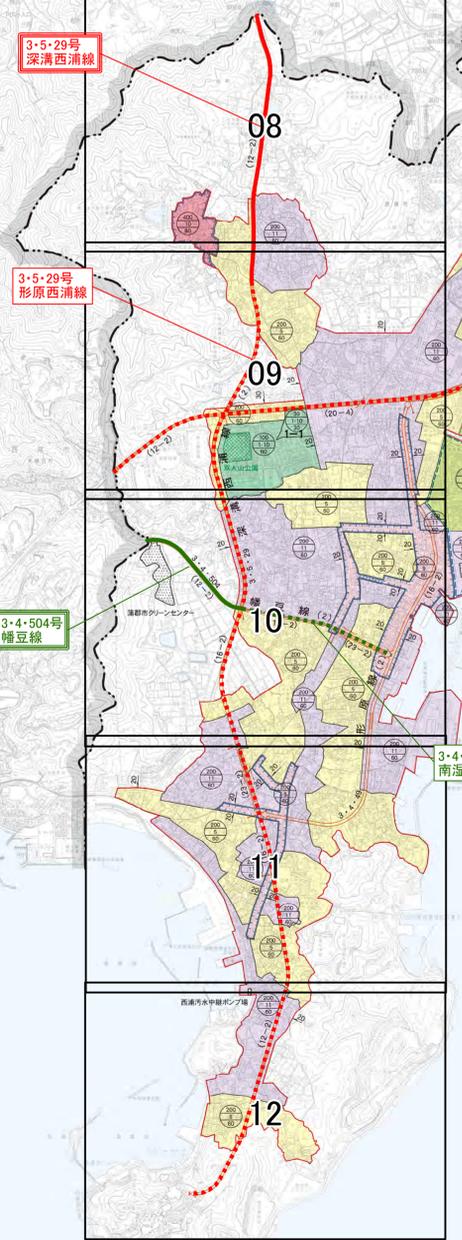

用途地域による建築物の用途制限の概要

用途地域	第一種低層住居専用地域	第一種中高層住居専用地域	第一種住居地域	第二種住居地域	近隣商業地域	商業地域	準工業地域	工業地域	工業専用地域

凡例

	行政区域
	都市計画区域
	市街化区域
	都市計画道路
	都市計画広場
	都市高速鉄道
	立体交差点
	高度利用地区
	防火地域
	準防火地域
	臨港地区
	地区計画
	特別用途地区
	土地区画整理事業(実施中)
	その他の都市施設
	都市計画公園

用途地域表示

1	1-1	第一種低層住居専用地域
5		第一種住居地域
6		第二種住居地域
9		近隣商業地域
10	10-1	商業地域
11		準工業地域
12		工業地域
13		工業専用地域

※詳細は蒲郡市役所に納入頂く指定図書を縦覧して下さい。