


総括図
縮尺 1/15,000
都市計画区域名 東三河都市計画
市町村名 蒲郡市

凡例
防火地域及び準防火地域を変更する区域


東三河都市計画 蒲郡市都市計画総括図

主な都市計画決定の告示年月日

市街化区域(当初)	昭和45年11月24日	愛知県告示第924号
(最終)	平成31年3月29日	愛知県告示第219号
用途地域	平成31年3月29日	蒲郡市告示第37号
特別用途地区	平成22年12月24日	蒲郡市告示第180号
高度利用地区	平成22年12月24日	蒲郡市告示第181号
防火地域及び準防火地域	平成29年10月3日	蒲郡市告示第200号
臨港地区	平成31年3月29日	愛知県告示第222号
都市計画道路	平成27年2月24日	愛知県告示第70号
	平成28年12月19日	蒲郡市告示第223号
都市高速鉄道	平成22年12月24日	愛知県告示第776号
公園	平成28年3月28日	蒲郡市告示第38号

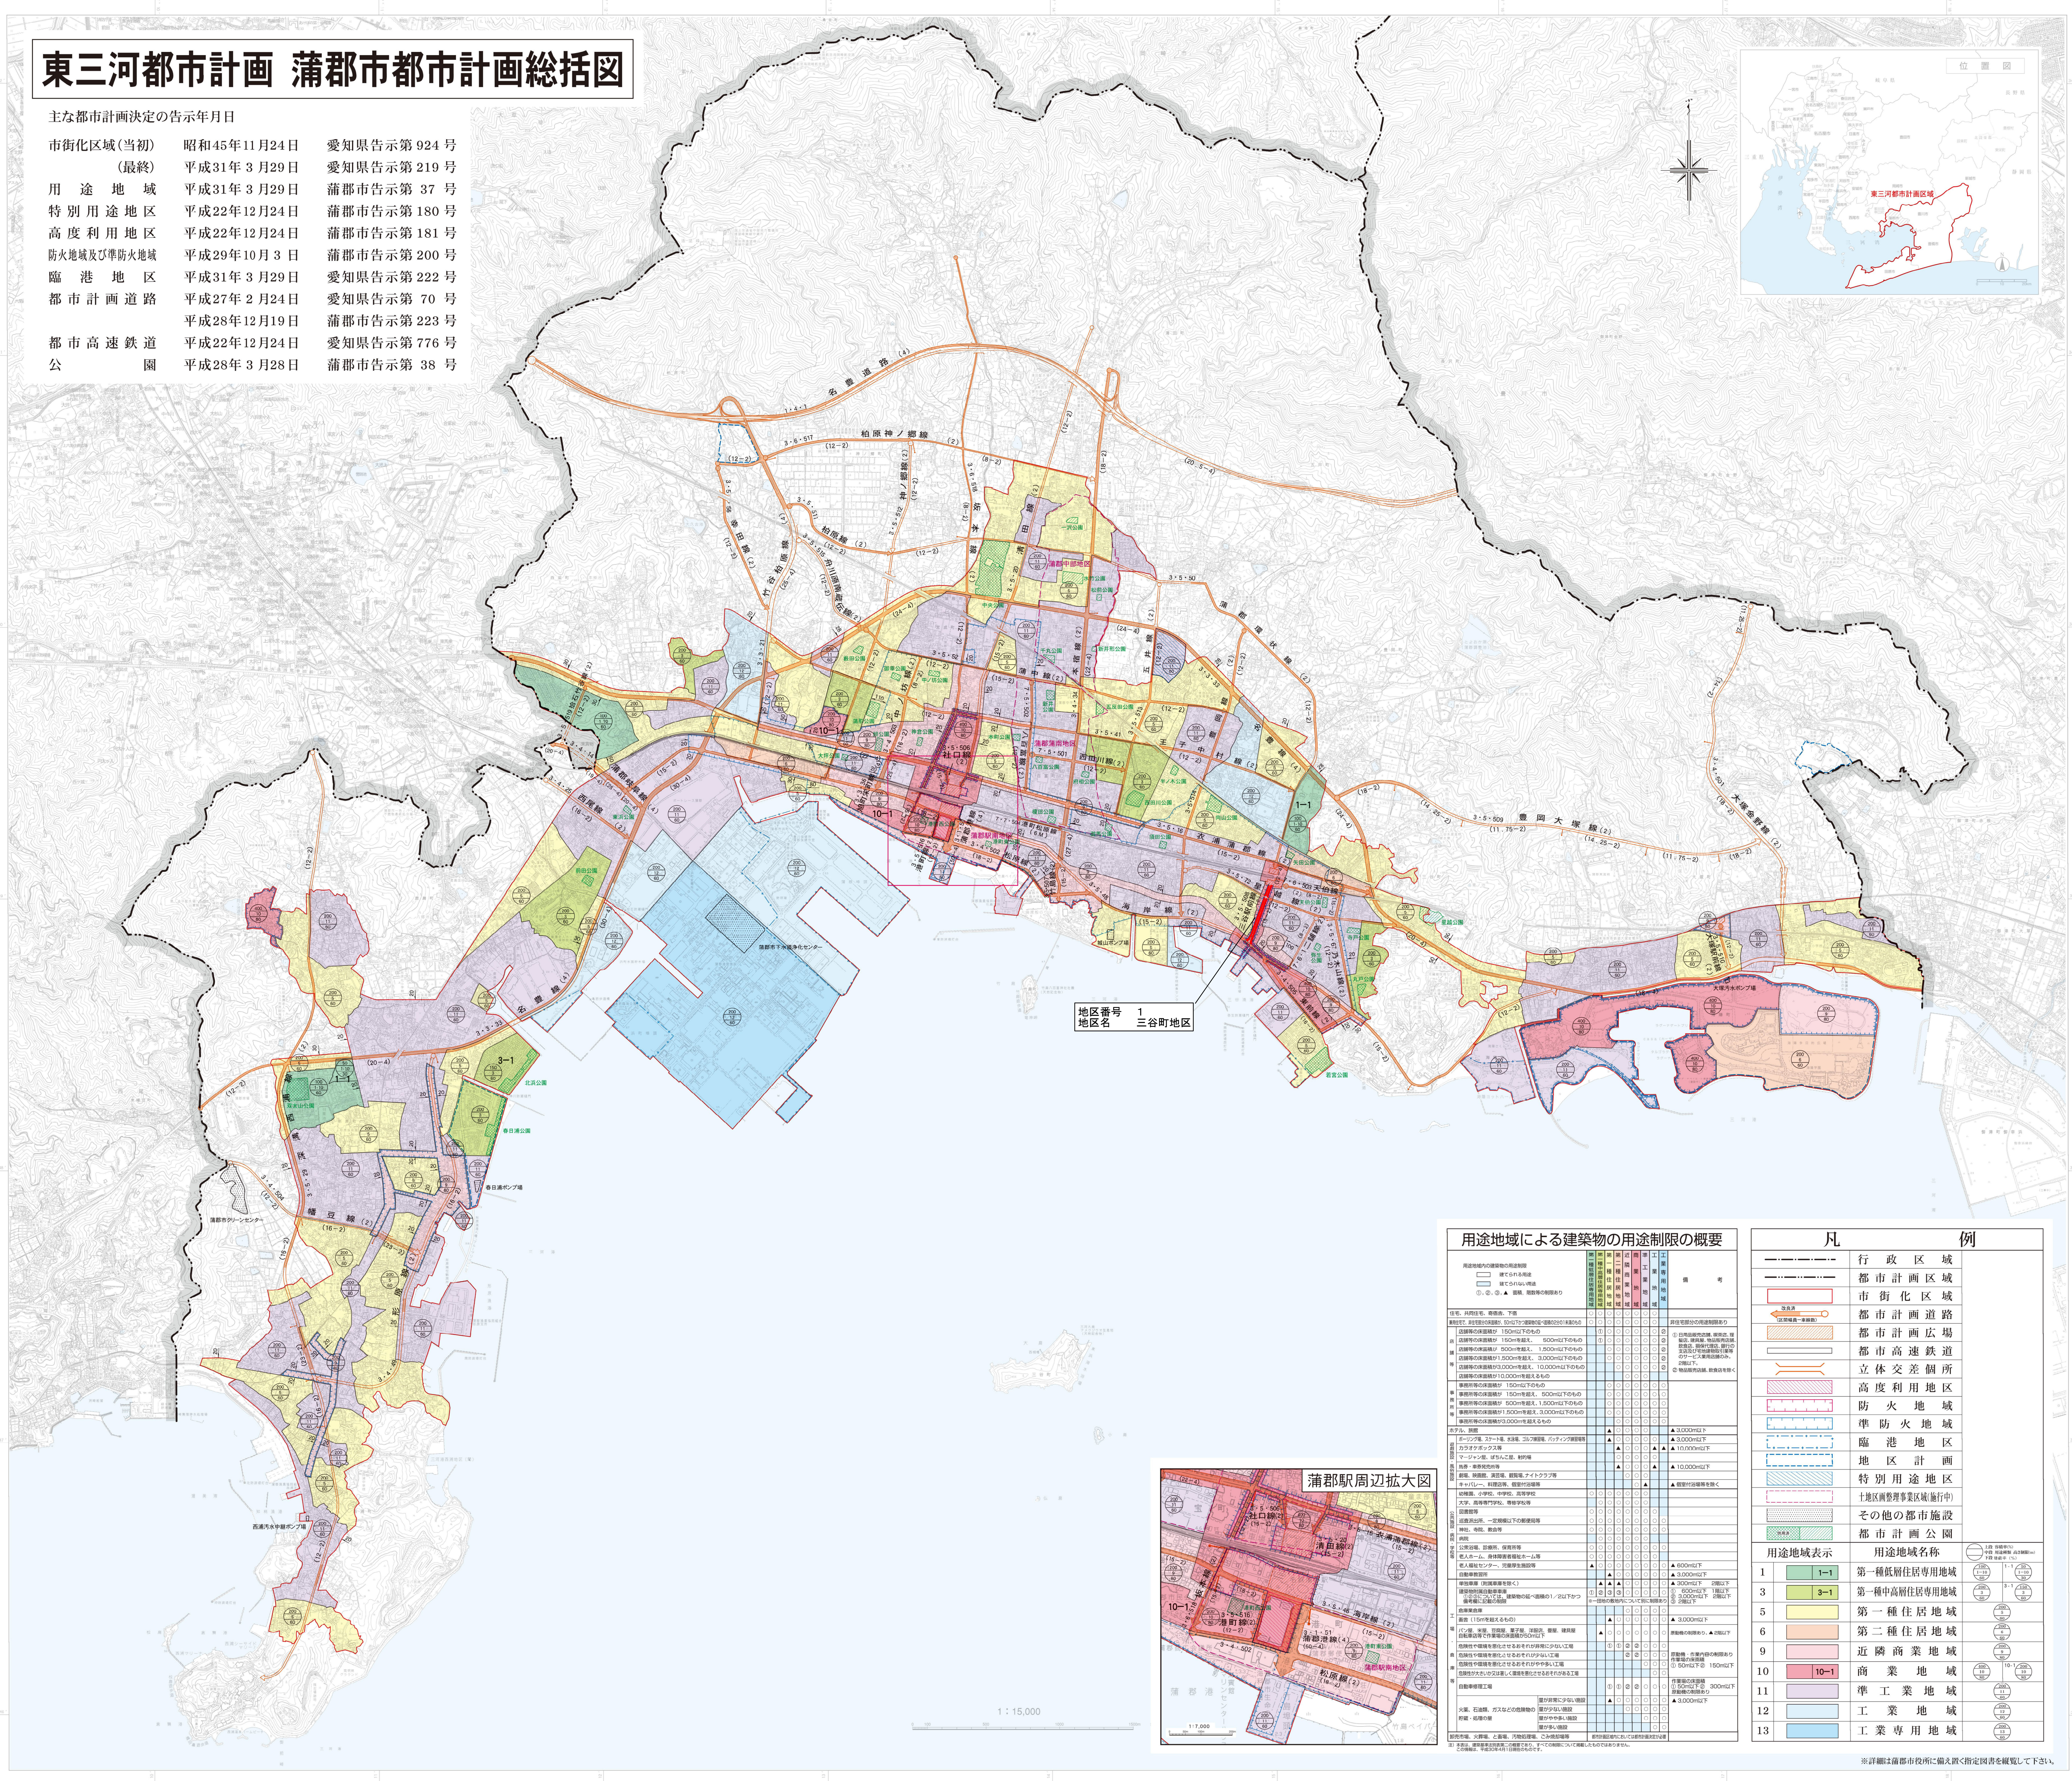

地区番号 1
地区名 三谷町地区

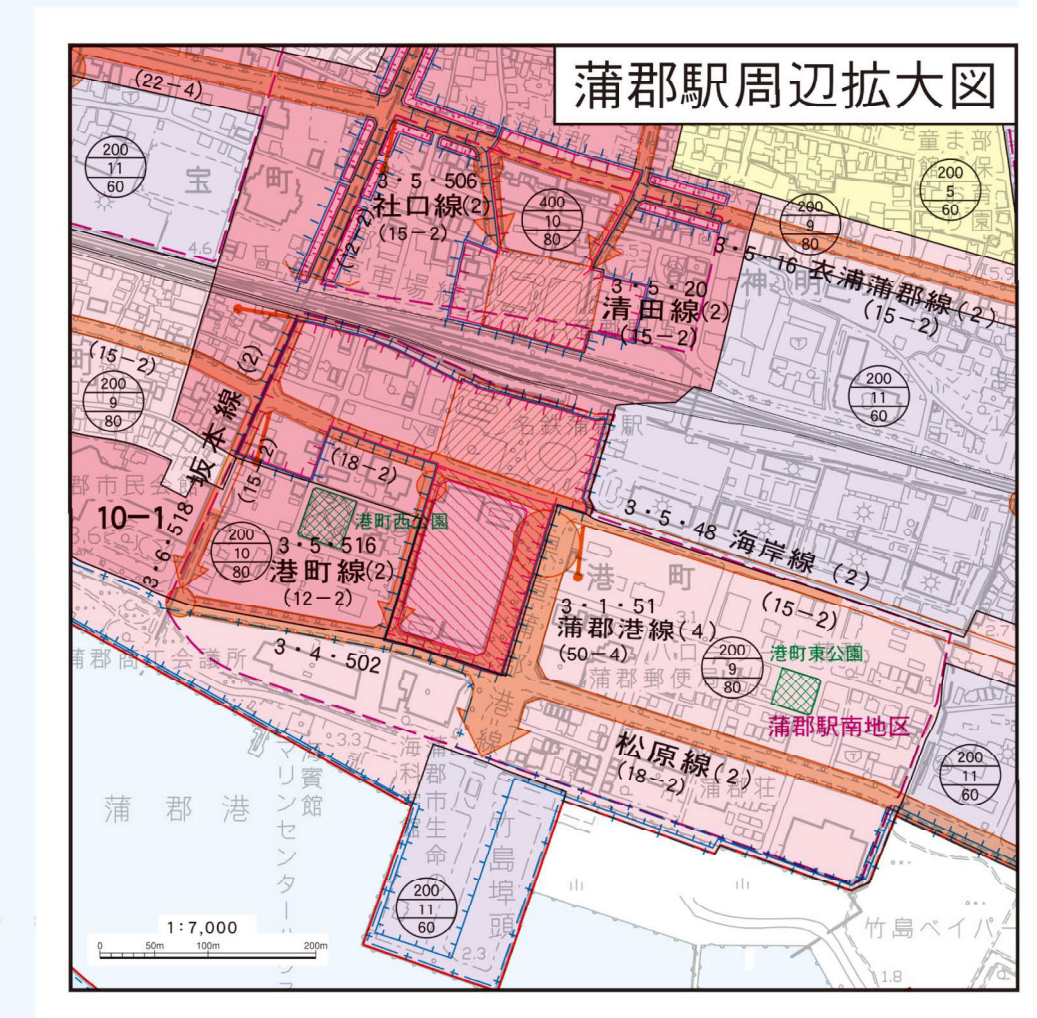

用途地域による建築物の用途制限の概要


凡例

用途地域表示	用途地域名称
1	第一種低層住居専用地域
3	第一種中高層住居専用地域
5	第一種住居地域
6	第二種住居地域
9	近隣商業地域
10	商業地域
11	準工業地域
13	工業専用地域

※詳細は蒲郡市役所に備え付け指定図を閲覧して下さい。