



東三河都市計画 蒲郡市都市計画施設図(市街地開発事業)

主な都市計画決定の告示年月日		
都市計画道路	令和4年3月29日	愛知県告示第184号
	令和4年3月29日	蒲郡市告示第38号
都市高速鉄道	平成22年12月24日	愛知県告示第776号
公園	平成28年3月28日	蒲郡市告示第38号
下水道	平成22年12月24日	愛知県告示第802号
	平成31年2月6日	蒲郡市告示第11号
ごみ焼却場	平成22年12月24日	蒲郡市告示第189号
蒲郡中部土地区画整理事業	平成22年12月24日	愛知県告示第832号
蒲郡駅南土地区画整理事業	平成22年12月24日	蒲郡市告示第175号

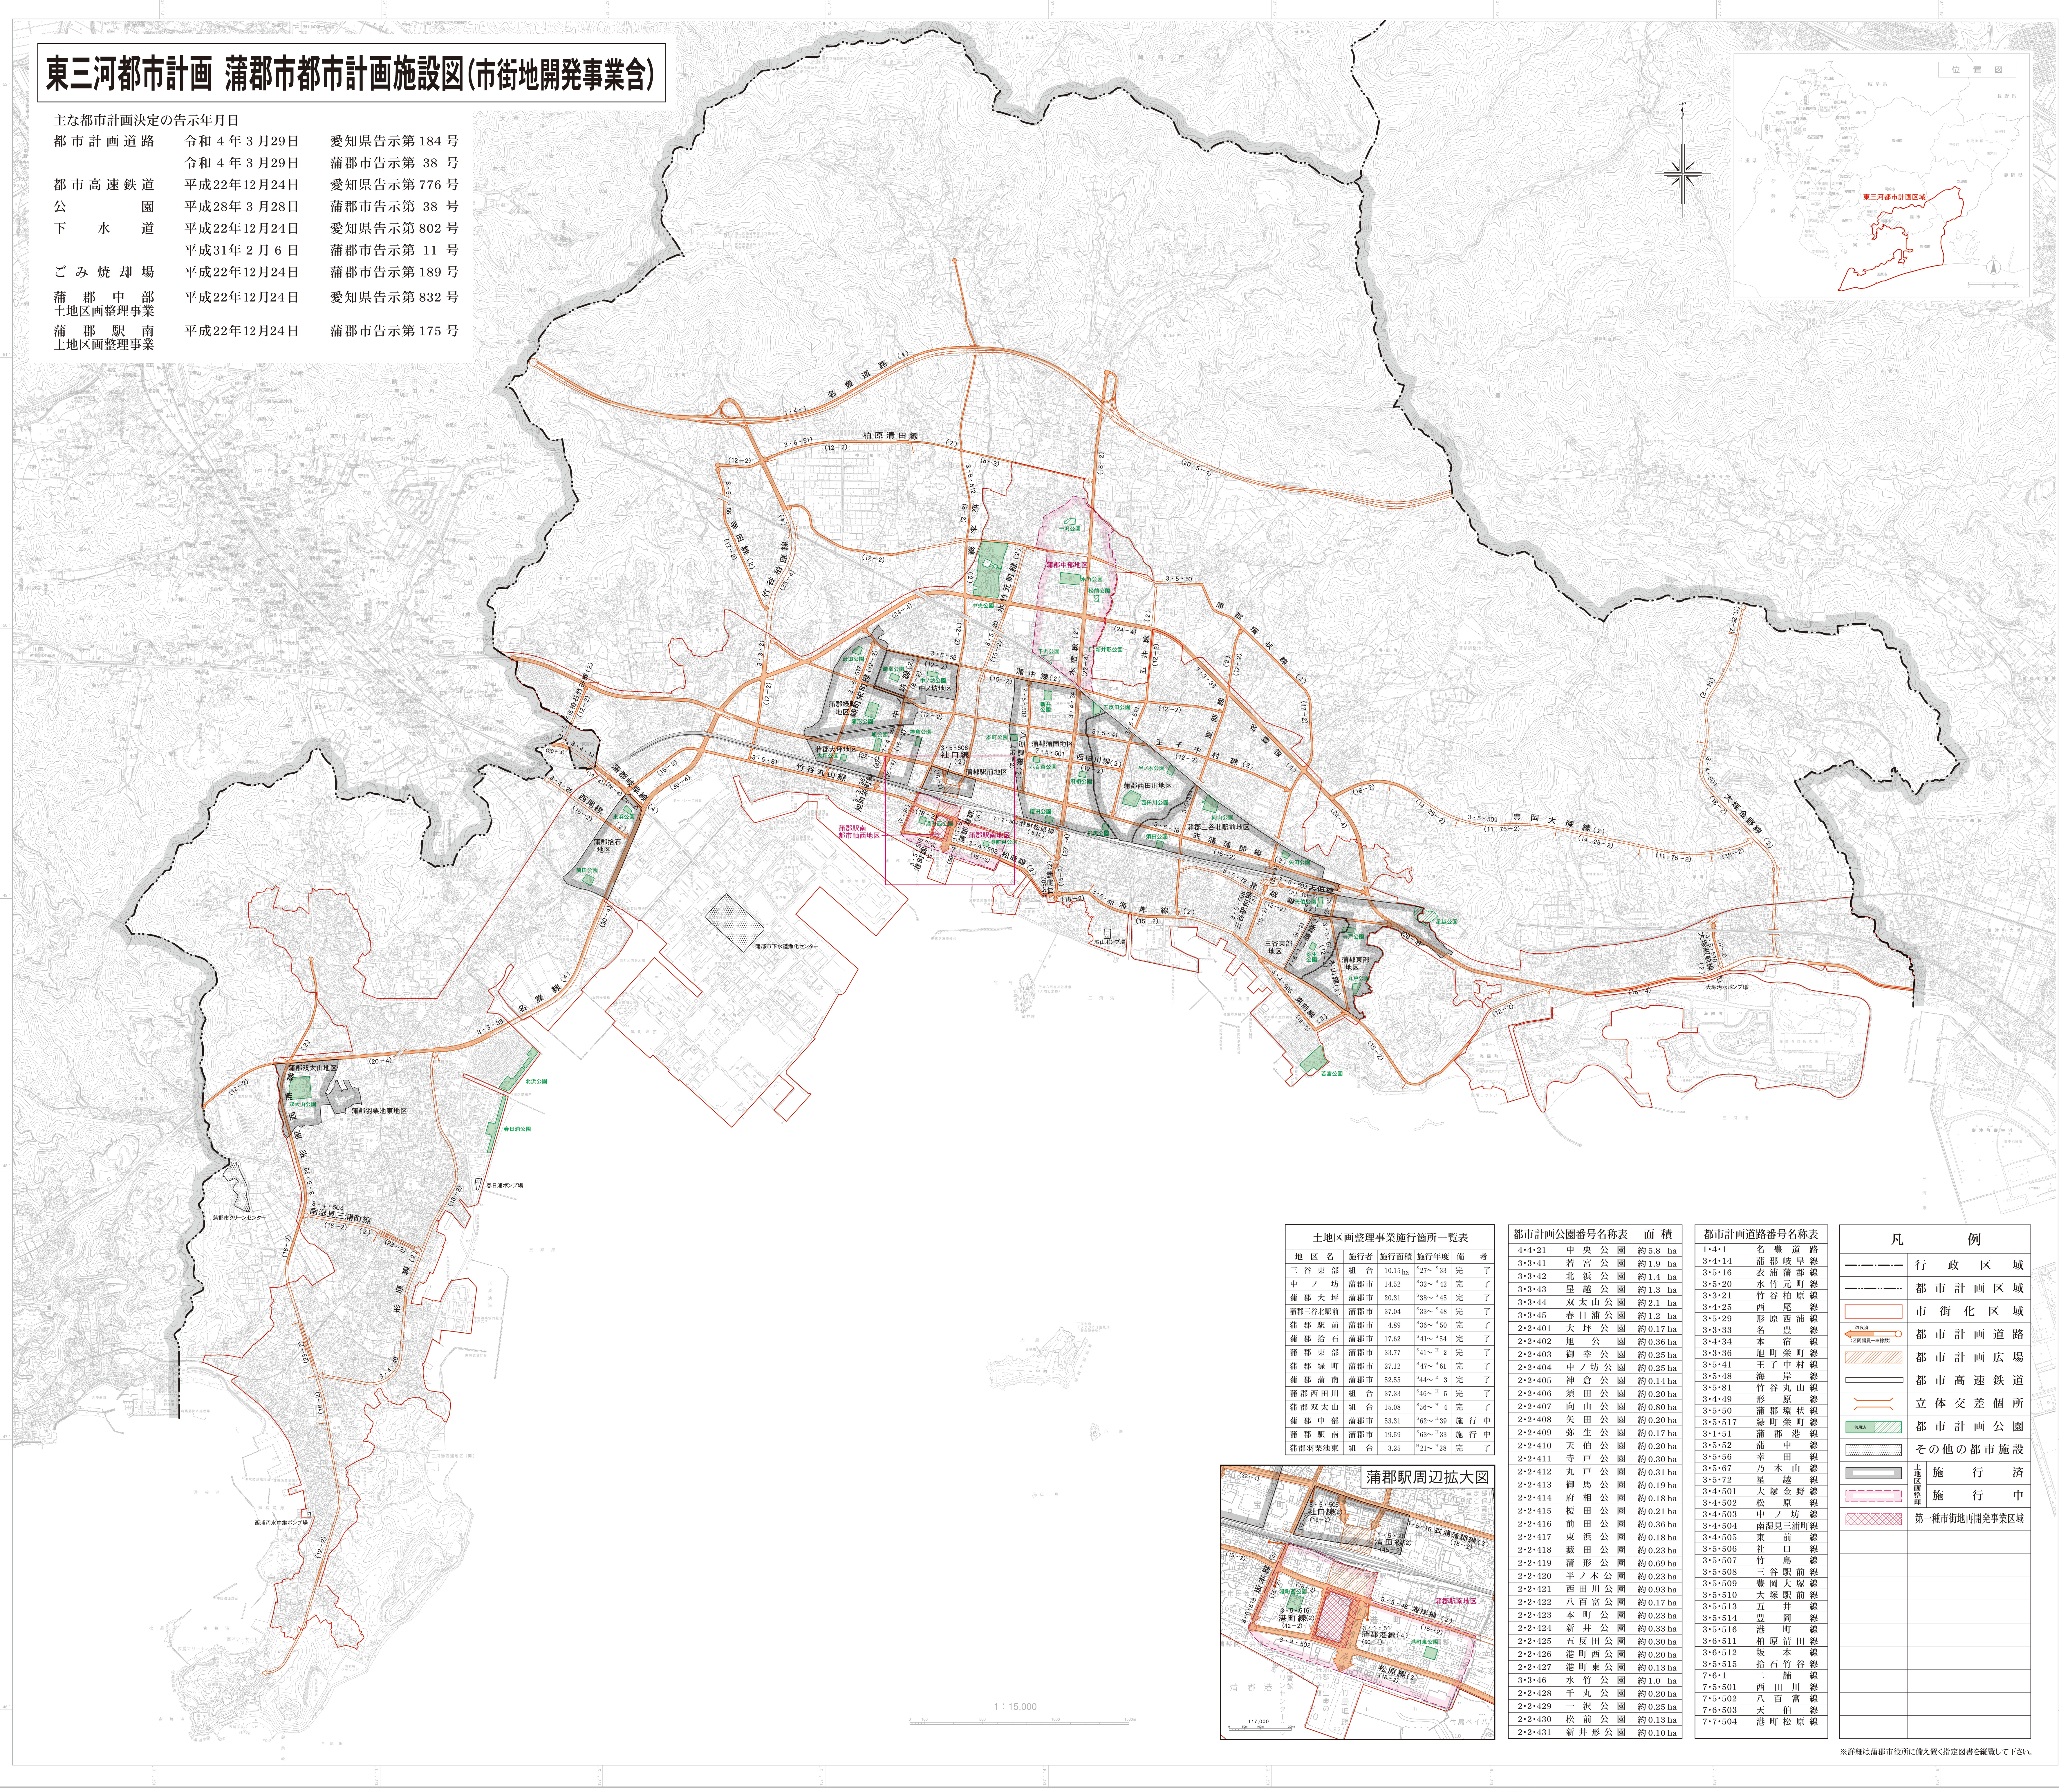

土地区画整理事業施行箇所一覧表				
地区名	施行者	施行面積	施行年度	備考
三谷東部	組合	10.15ha	'27~'33	完了
中ノ坊	蒲郡市	14.52	'32~'42	完了
蒲郡大坪	蒲郡市	20.31	'38~'45	完了
蒲郡三谷北駅前	蒲郡市	37.04	'33~'48	完了
蒲郡駅前	蒲郡市	4.89	'36~'50	完了
蒲郡拾石	蒲郡市	17.62	'41~'54	完了
蒲郡東部	蒲郡市	33.77	'41~'52	完了
蒲郡南南	蒲郡市	52.55	'44~'53	完了
蒲郡西田川	組合	37.33	'46~'55	完了
蒲郡双太山	組合	15.08	'56~'64	完了
蒲郡中部	蒲郡市	53.31	'62~'99	施行中
蒲郡駅南	蒲郡市	19.59	'63~'93	施行中
蒲郡羽栗池東	組合	3.25	'21~'28	完了

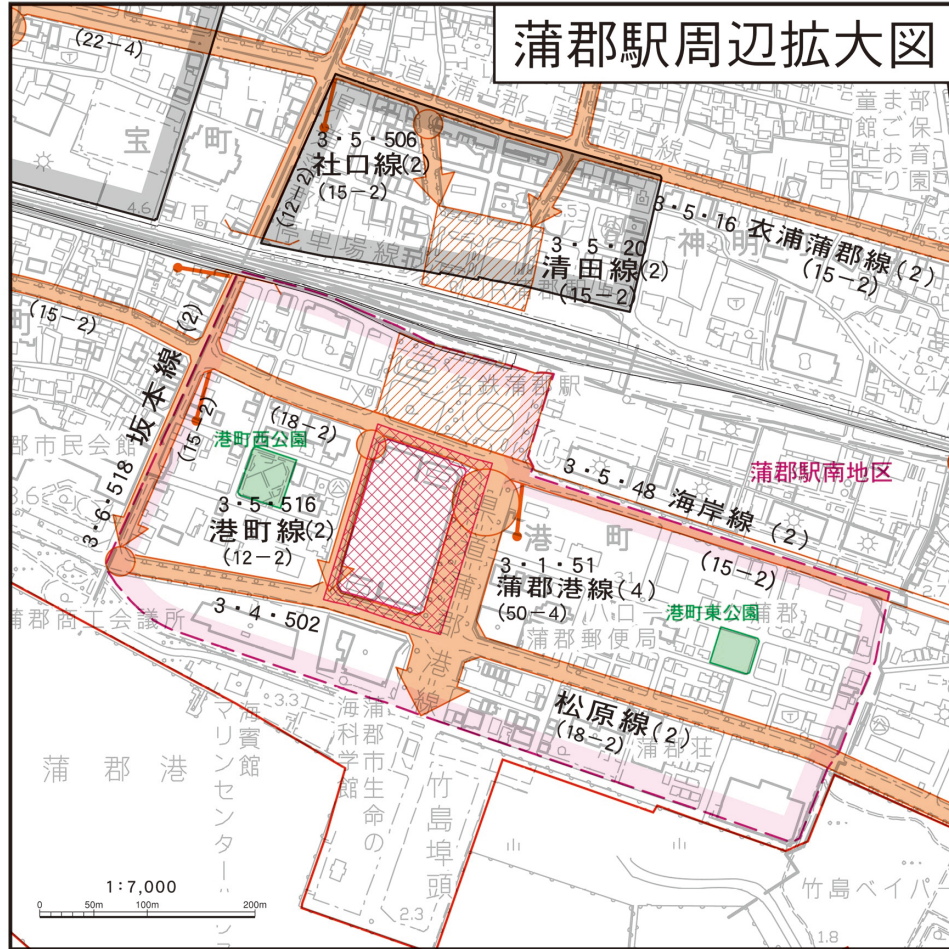

都市計画公園番号名称表	面積
4・4・21 中央公園	約5.8 ha
3・3・41 若宮公園	約1.9 ha
3・3・42 北浜公園	約1.4 ha
3・3・43 星越公園	約1.3 ha
3・3・44 双太山公園	約2.1 ha
3・3・45 春日浦公園	約1.2 ha
2・2・401 大坪公園	約0.17 ha
2・2・402 旭公園	約0.36 ha
2・2・403 御幸公園	約0.25 ha
2・2・404 中ノ坊公園	約0.25 ha
2・2・405 神倉公園	約0.14 ha
2・2・406 須田公園	約0.20 ha
2・2・407 南山公園	約0.80 ha
2・2・408 矢田公園	約0.20 ha
2・2・409 弥生公園	約0.17 ha
2・2・410 天伯公園	約0.20 ha
2・2・411 寺戸公園	約0.30 ha
2・2・412 丸戸公園	約0.31 ha
2・2・413 御馬公園	約0.19 ha
2・2・414 府相公園	約0.18 ha
2・2・415 榎田公園	約0.21 ha
2・2・416 前田公園	約0.36 ha
2・2・417 東浜公園	約0.18 ha
2・2・418 藪田公園	約0.23 ha
2・2・419 蒲形公園	約0.69 ha
2・2・420 半ノ木公園	約0.23 ha
2・2・421 西田川公園	約0.93 ha
2・2・422 八百富公園	約0.17 ha
2・2・423 本町公園	約0.23 ha
2・2・424 新井公園	約0.33 ha
2・2・425 五反田公園	約0.30 ha
2・2・426 港町西公園	約0.20 ha
2・2・427 港町東公園	約0.13 ha
3・3・46 水竹公園	約1.0 ha
2・2・428 千丸公園	約0.20 ha
2・2・429 一沢公園	約0.25 ha
2・2・430 松前公園	約0.13 ha
2・2・431 新井形公園	約0.10 ha

都市計画道路番号名称表
1・4・1 名豊道路
3・4・14 蒲郡岐阜線
3・5・16 衣浦蒲郡線
3・5・20 水竹元町線
3・3・21 竹谷柏原線
3・4・25 西尾線
3・5・29 形原西浦線
3・3・33 名豊線
3・4・34 本宿線
3・3・36 旭町栄町線
3・5・41 王子中村線
3・5・48 海岸線
3・5・81 竹谷丸山線
3・4・49 形原線
3・5・50 蒲郡環状線
3・5・517 緑町栄町線
3・1・51 蒲郡港線
3・5・52 蒲中線
3・5・56 幸田線
3・5・67 乃木山線
3・5・72 星越線
3・4・501 大塚金野線
3・4・502 松原線
3・4・503 中ノ坊線
3・4・504 南蒲見三浦町線
3・4・505 東前線
3・5・506 社口線
3・5・507 竹島線
3・5・508 三谷駅前線
3・5・509 豊岡大塚線
3・5・510 大塚駅前線
3・5・513 五井線
3・5・514 豊岡線
3・5・516 港町線
3・6・511 柏原清田線
3・6・512 坂本線
3・5・515 拾石竹谷線
7・6・1 二浦線
7・5・501 西田川線
7・5・502 八百富線
7・6・503 天伯線
7・7・504 港町松原線

凡 例	
行政区域	
都市計画区域	
市街化区域	
都市計画道路	
都市計画広場	
都市高速鉄道	
立体交差箇所	
都市計画公園	
その他の都市施設	
施行済	
施行中	
第一種市街地再開発事業区域	

※詳細は蒲郡市役所に備え置かれた図書を縦覧して下さい。