


137°14' 0"

+8.0

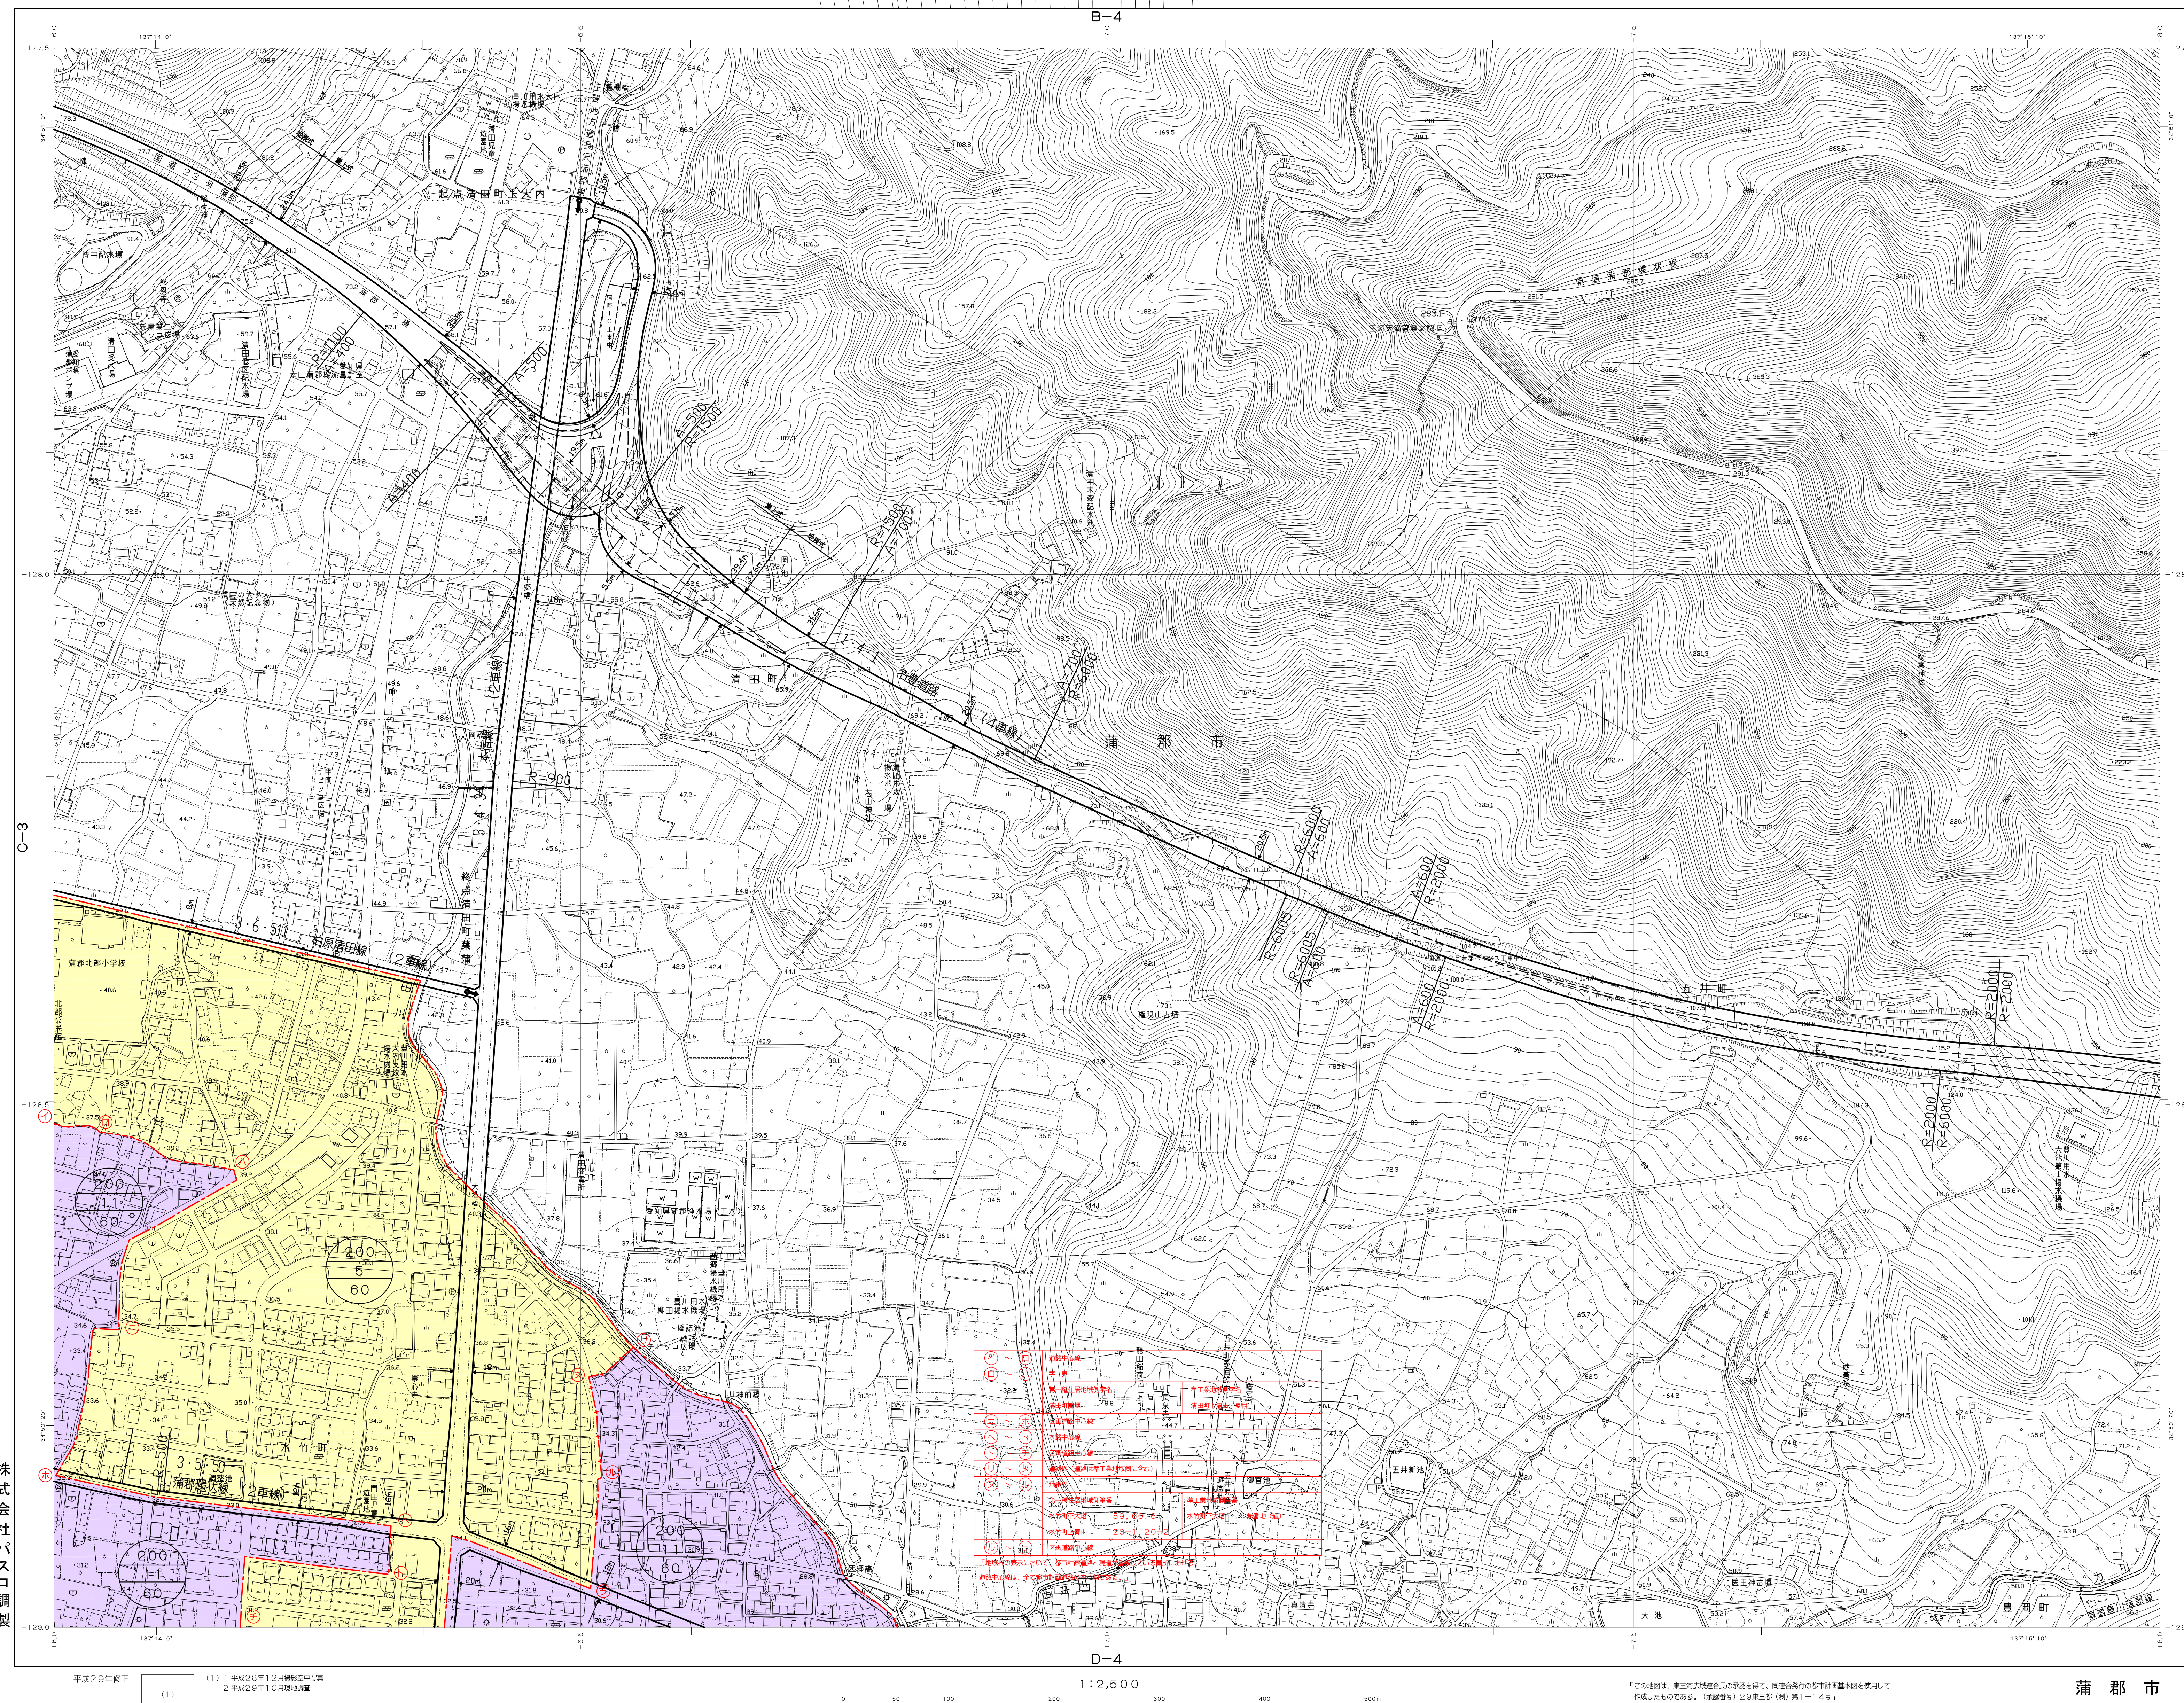

記号

門 神 社	・ 門 門 門
-------------	---------------

 貫通道路
 底圍路
 普通鐵道
 路圍鐵道

— 22 —

凡 例	
一	第一編 總論

株式会社パスコ調製

平成29年修正	(1)	(1) 1.平成28年12月撮影空中写真 2.平成29年10月現地調査
---------	-----	--

「この地図は、東三河広域連合長の承認を得て、同連合発行の都市計画基本図を使用して作成したものである。（承認番号）29東三都（調）第1-14号」