
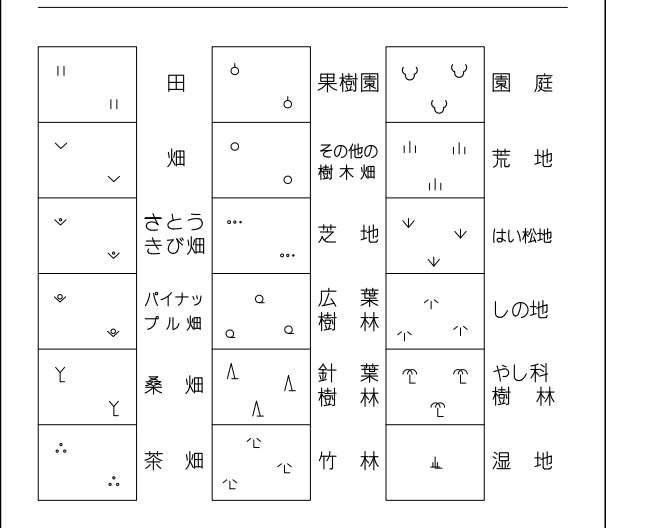
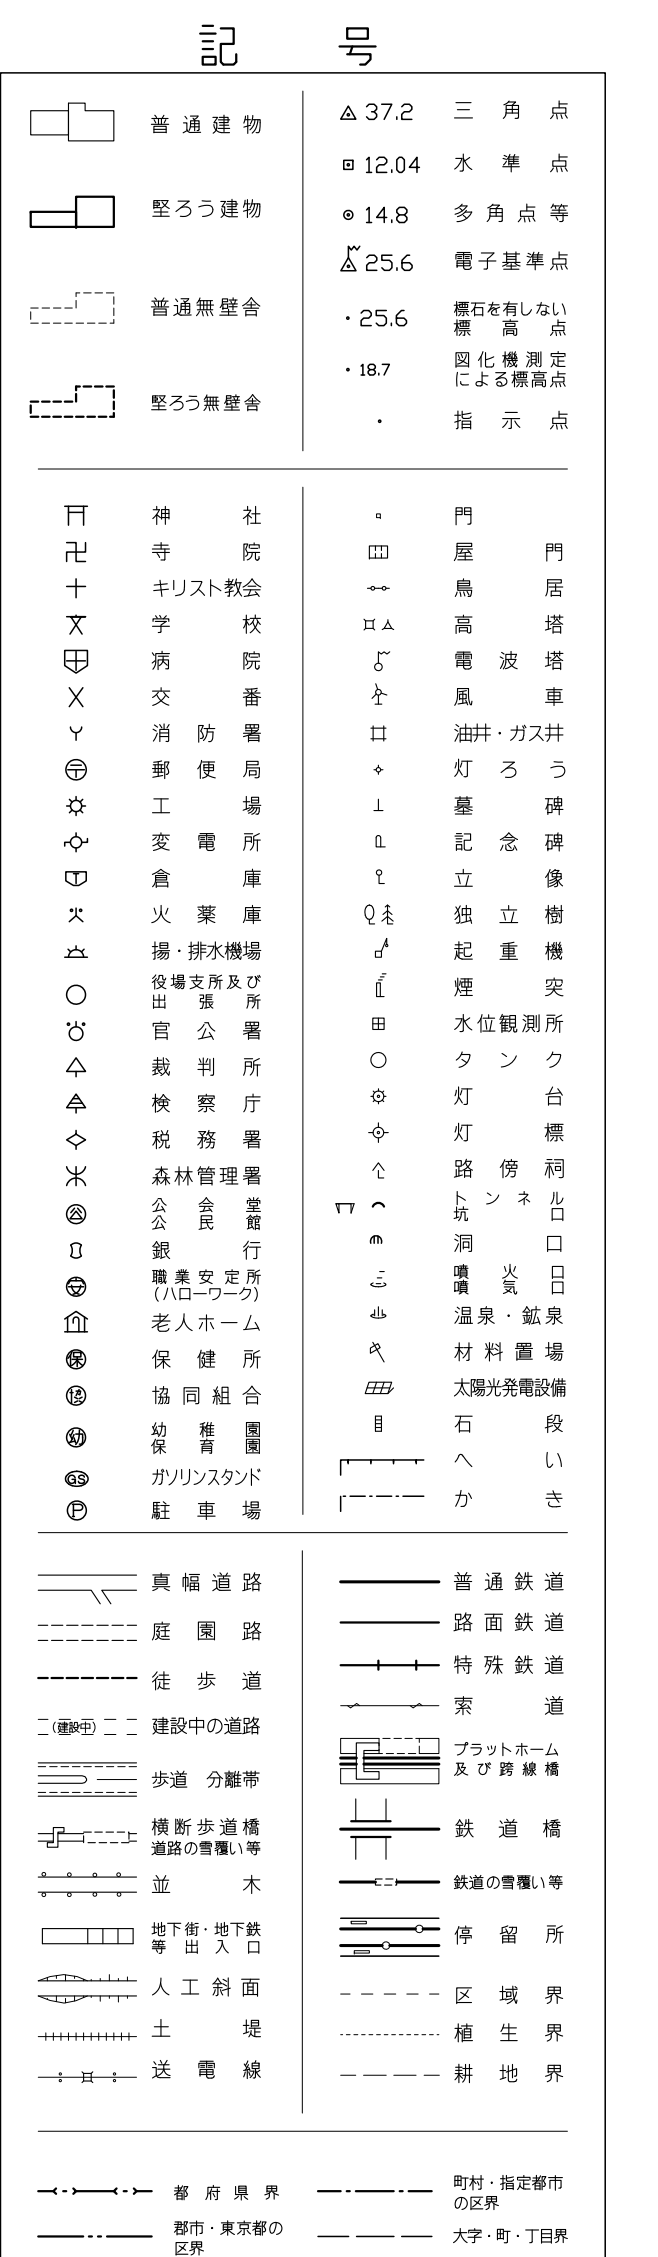
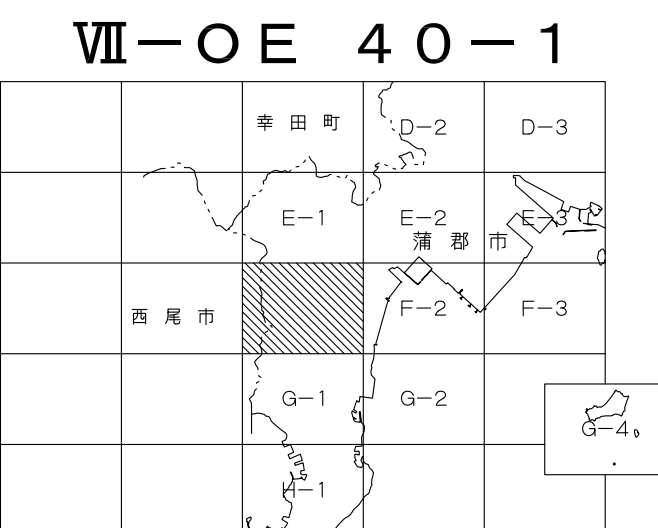


蒲郡市都市計画基本図

1:2,500 国土基本図
Ⅶ-OE 40-1

F-1

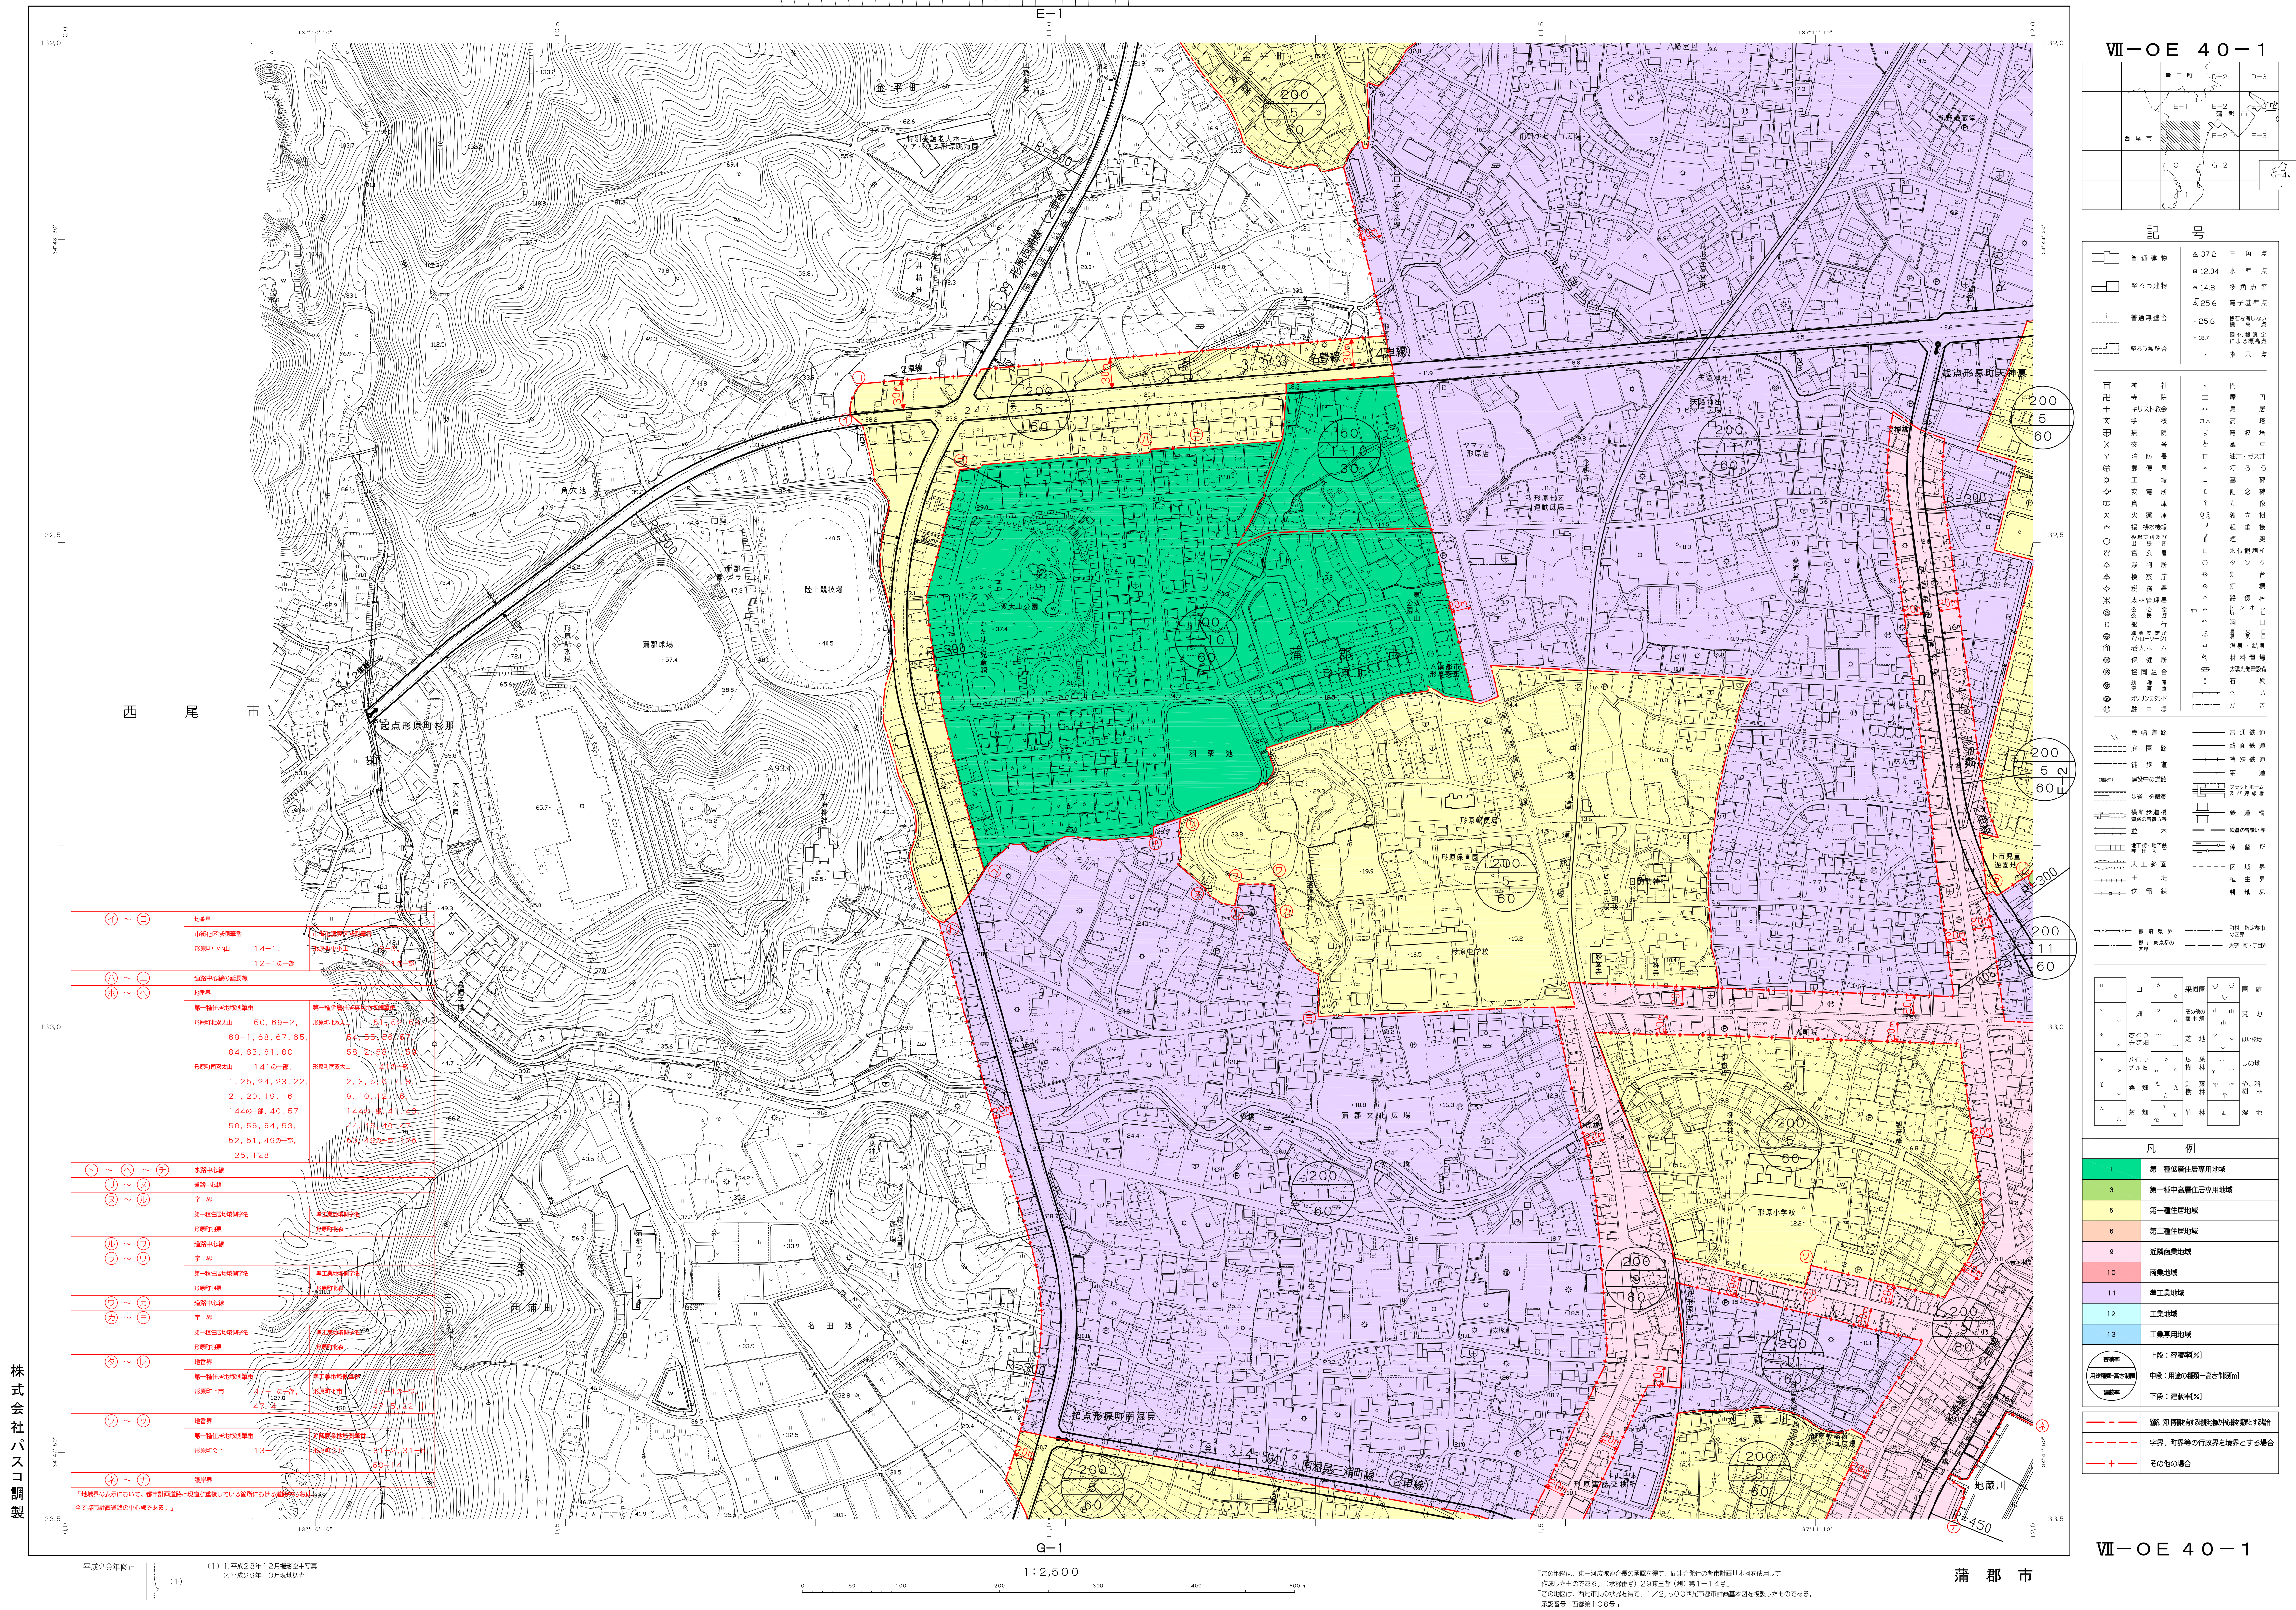

株式会社バスコ調製

平成29年修正
(1) 1. 平成29年12月編成図面
2. 平成29年10月編成図面

この図は、東三河広域連合の承認を得て、同連合の都市計画基本図を使用して作成したものである。(承認番号) 29年三第(第)第1-12号
この図は、西尾市長の承認を得て、1/2,500西尾市都市計画基本図を縮小したものである。
承認番号 西第第106号

蒲郡市